


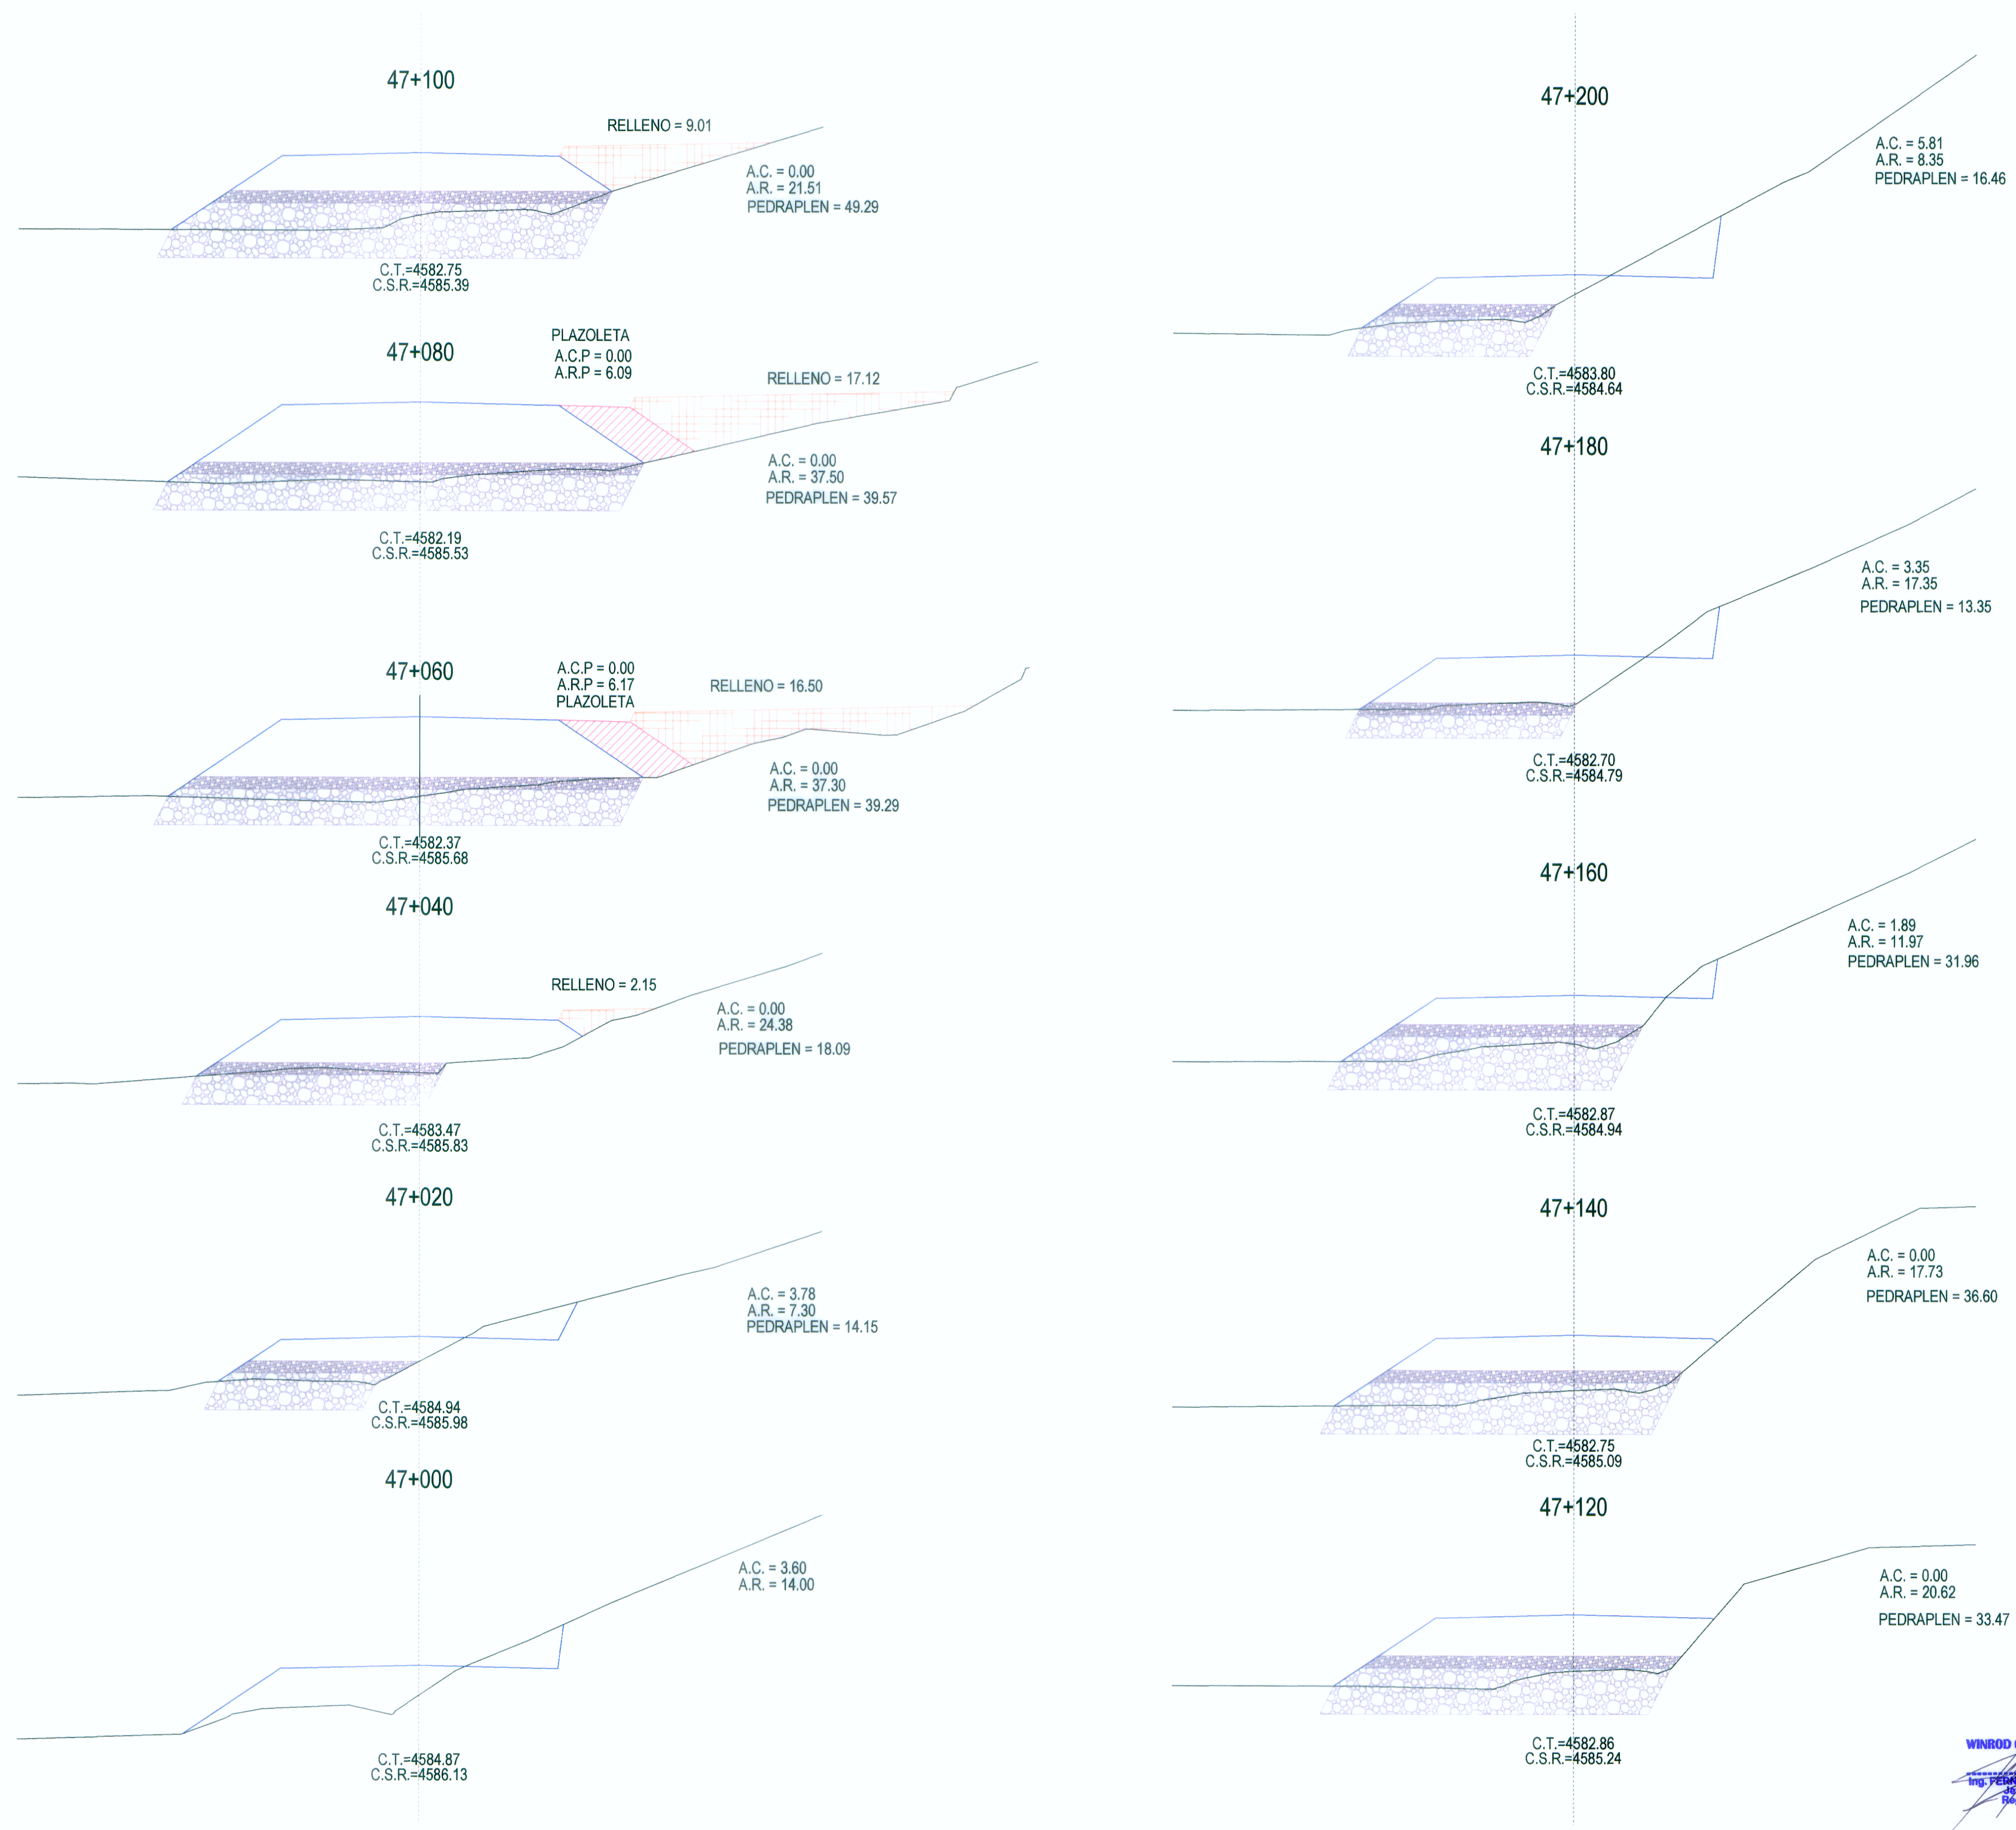

WINROD CONTRATISTAS SAC
ING. FERNANDO MASSA SILVA
CIP Nº 8887

ING. PEDRO E. MASSA SILVA
CIP Nº 8887