
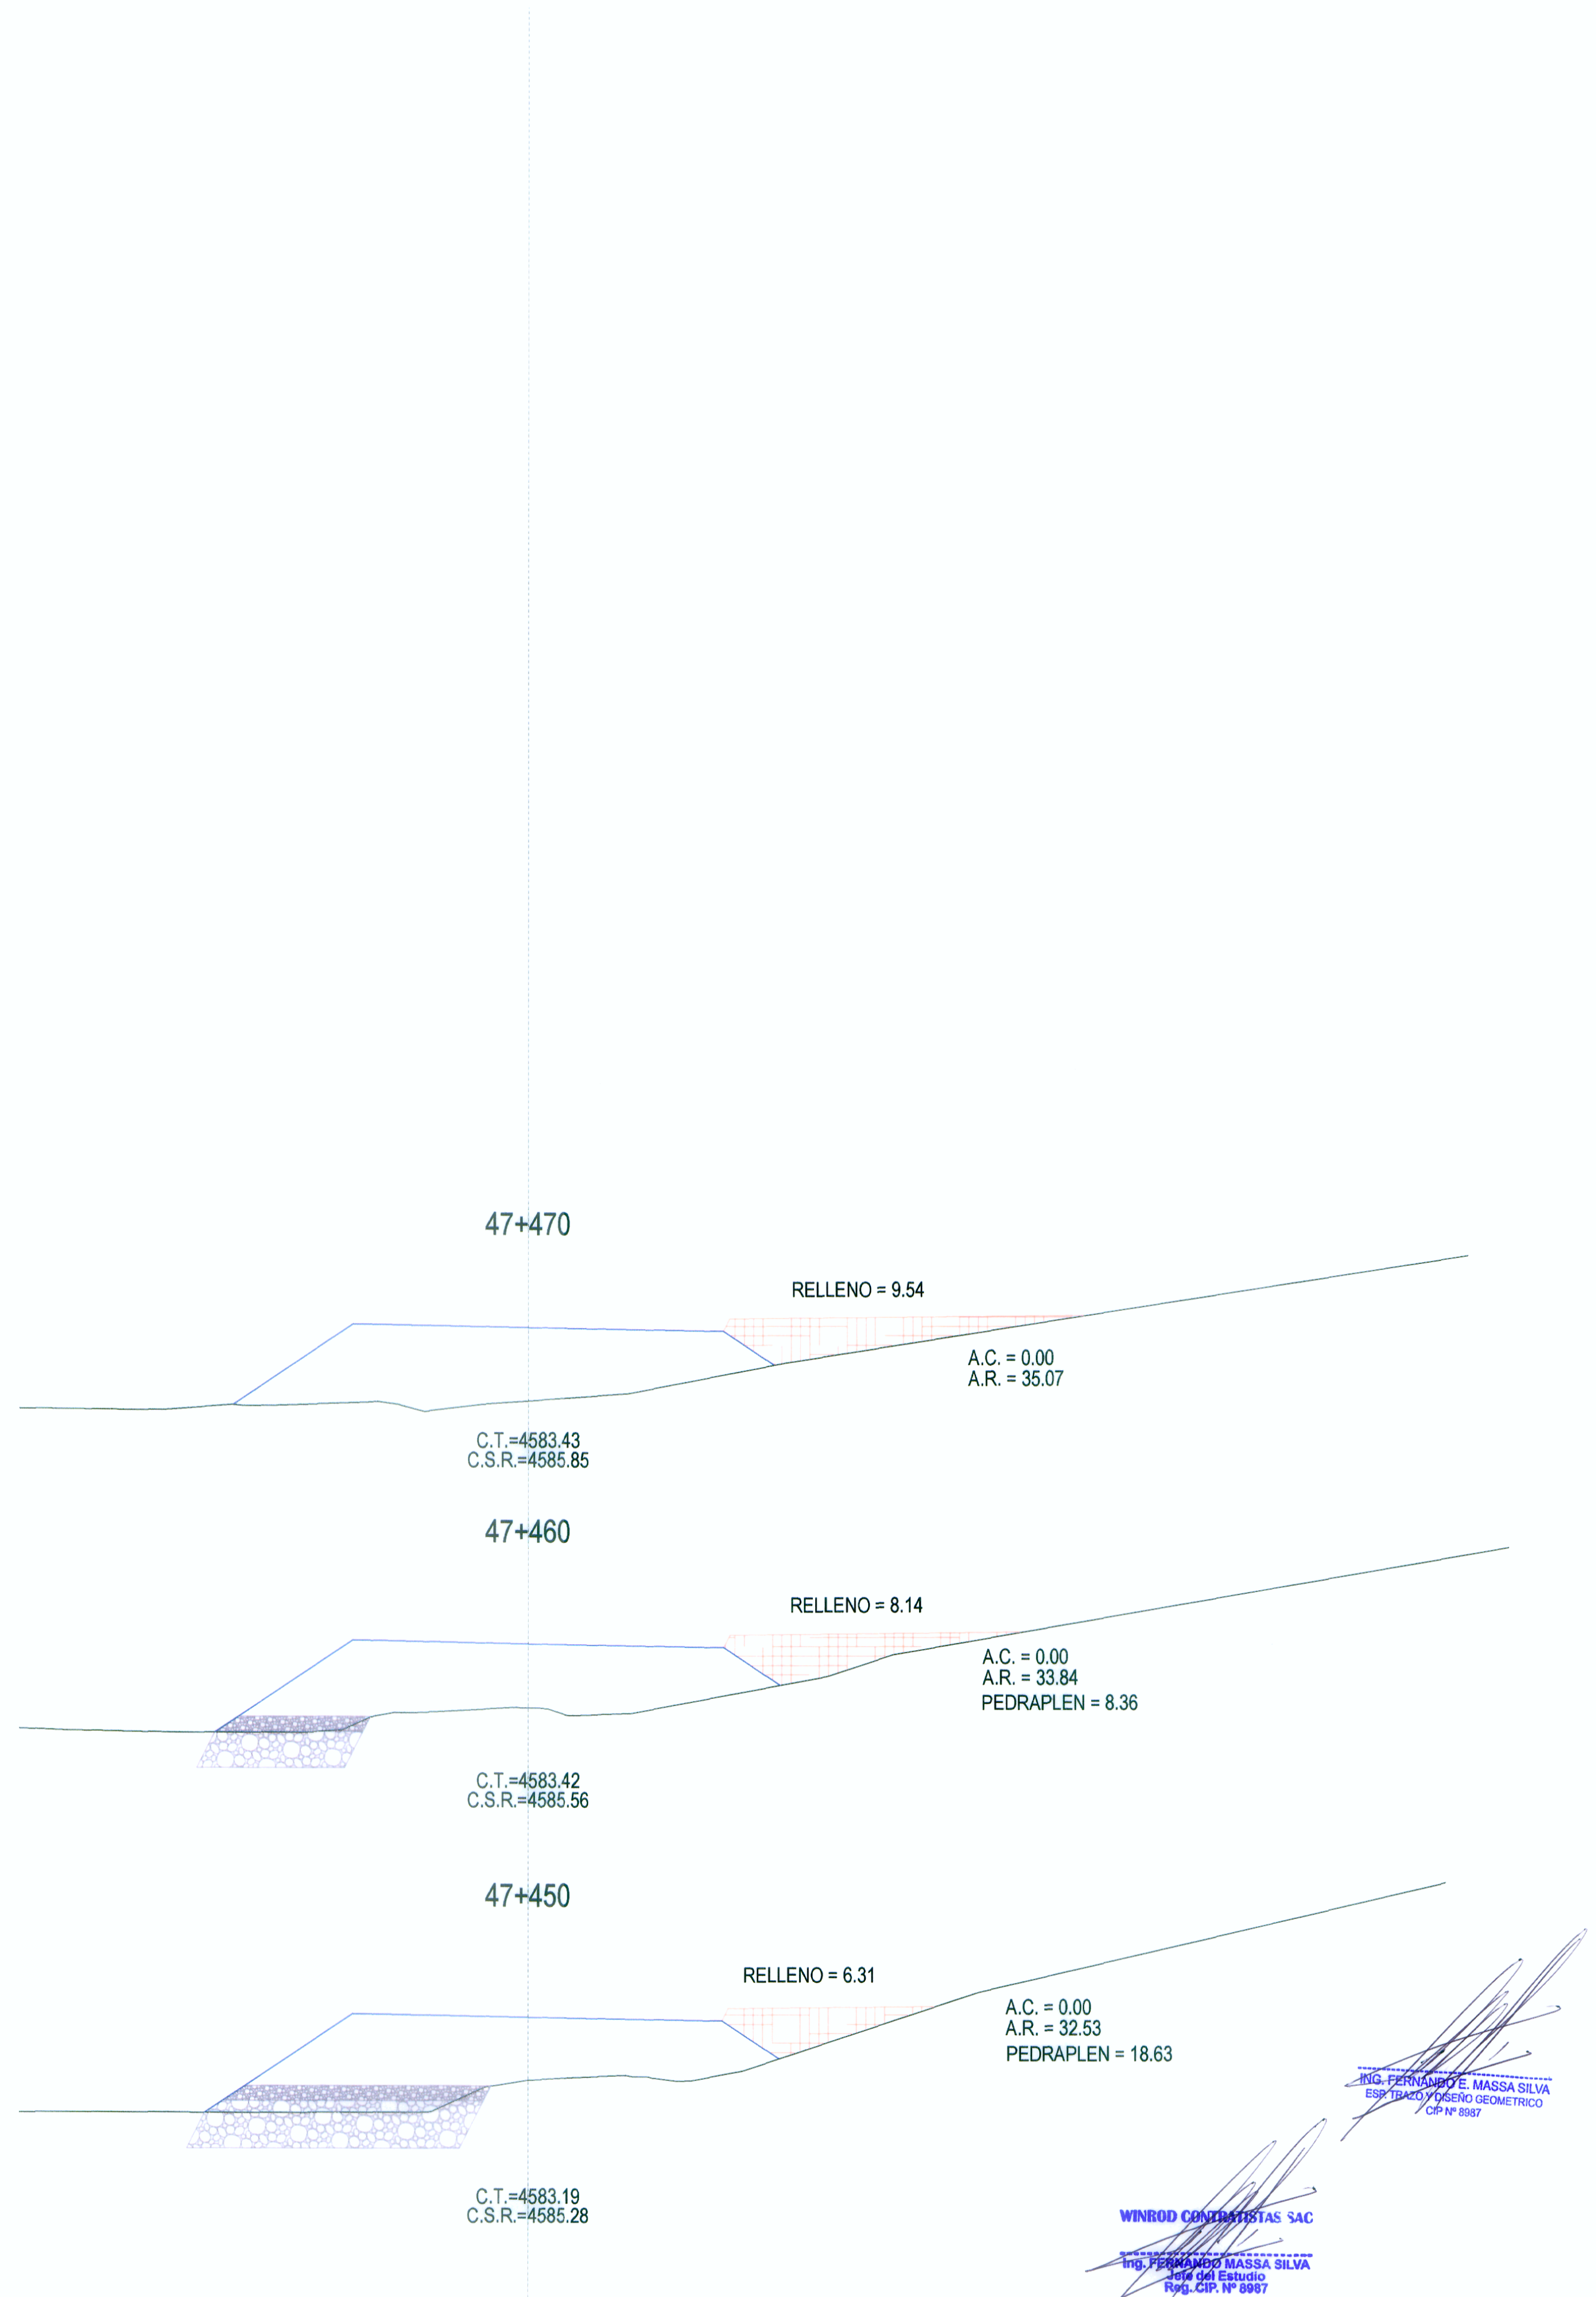


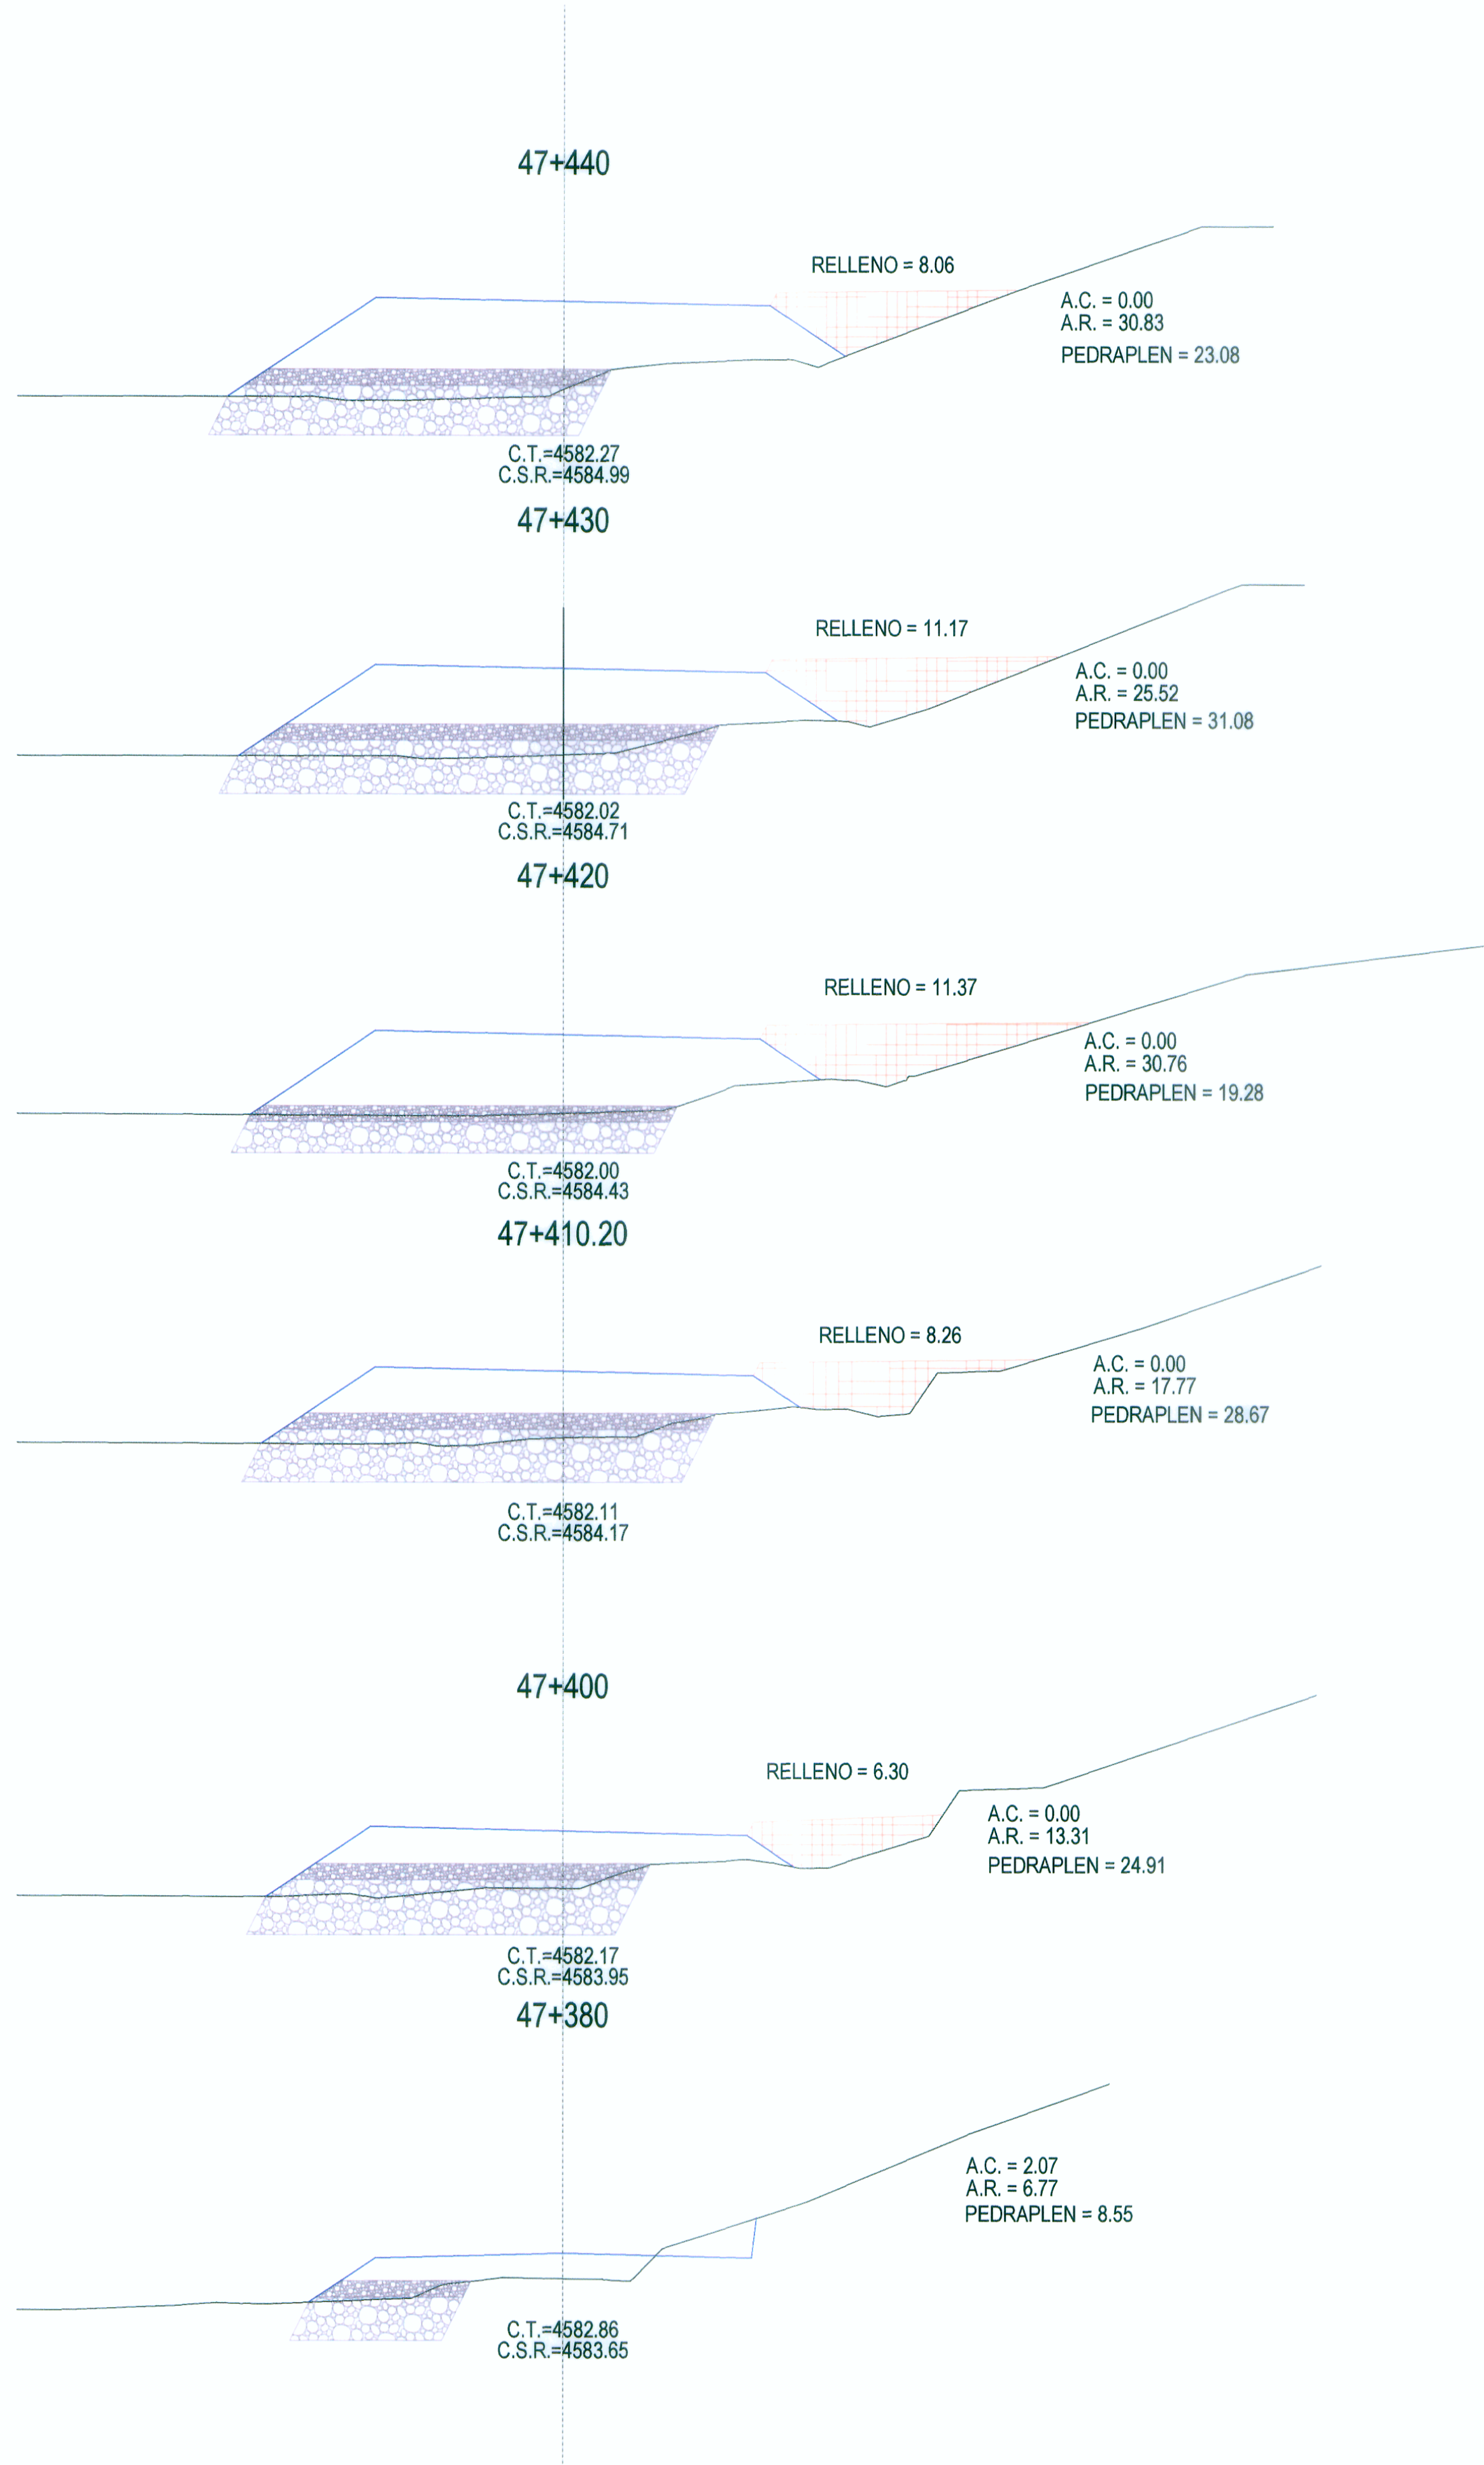

Ing. FERNANDO E. MASSA SILVA
Esp. Titulo y Deseño GEOMETRICO
CIP N° 8987

WINROD CONTRATISTAS SAC
Ing. FERNANDO MASSA SILVA
Jefe del Estudio
Reg. CIP. N° 8987