
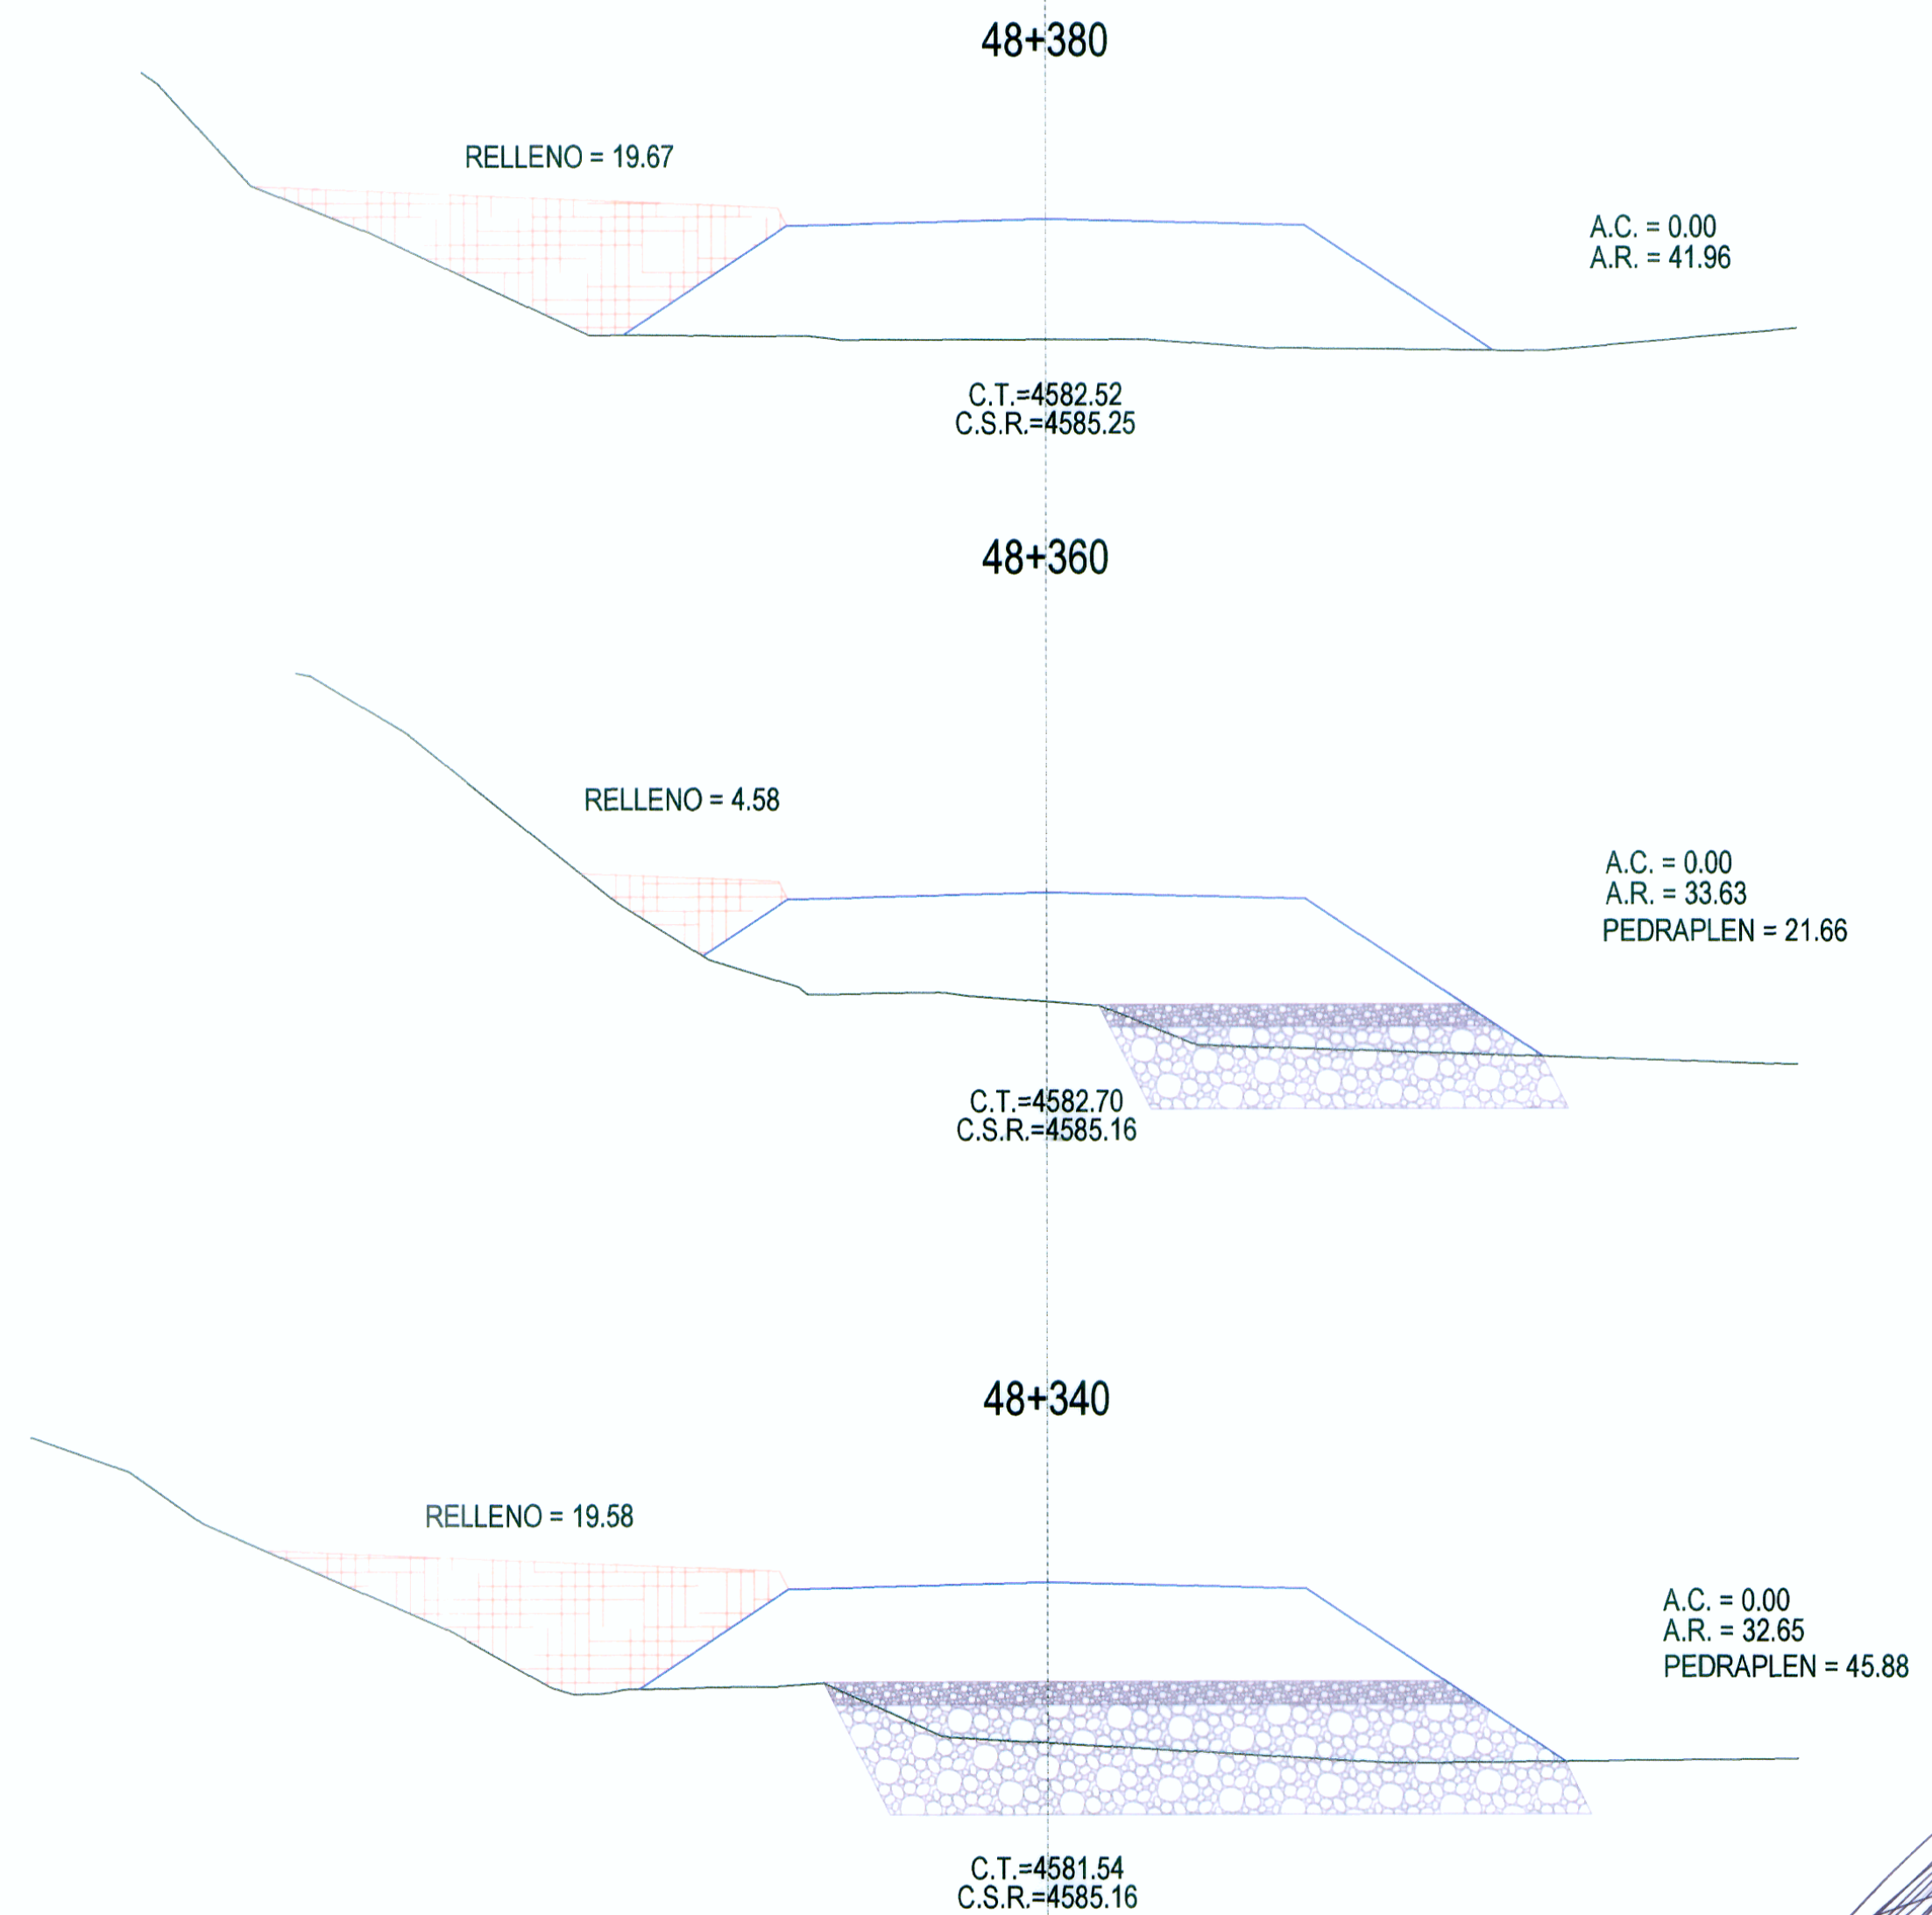


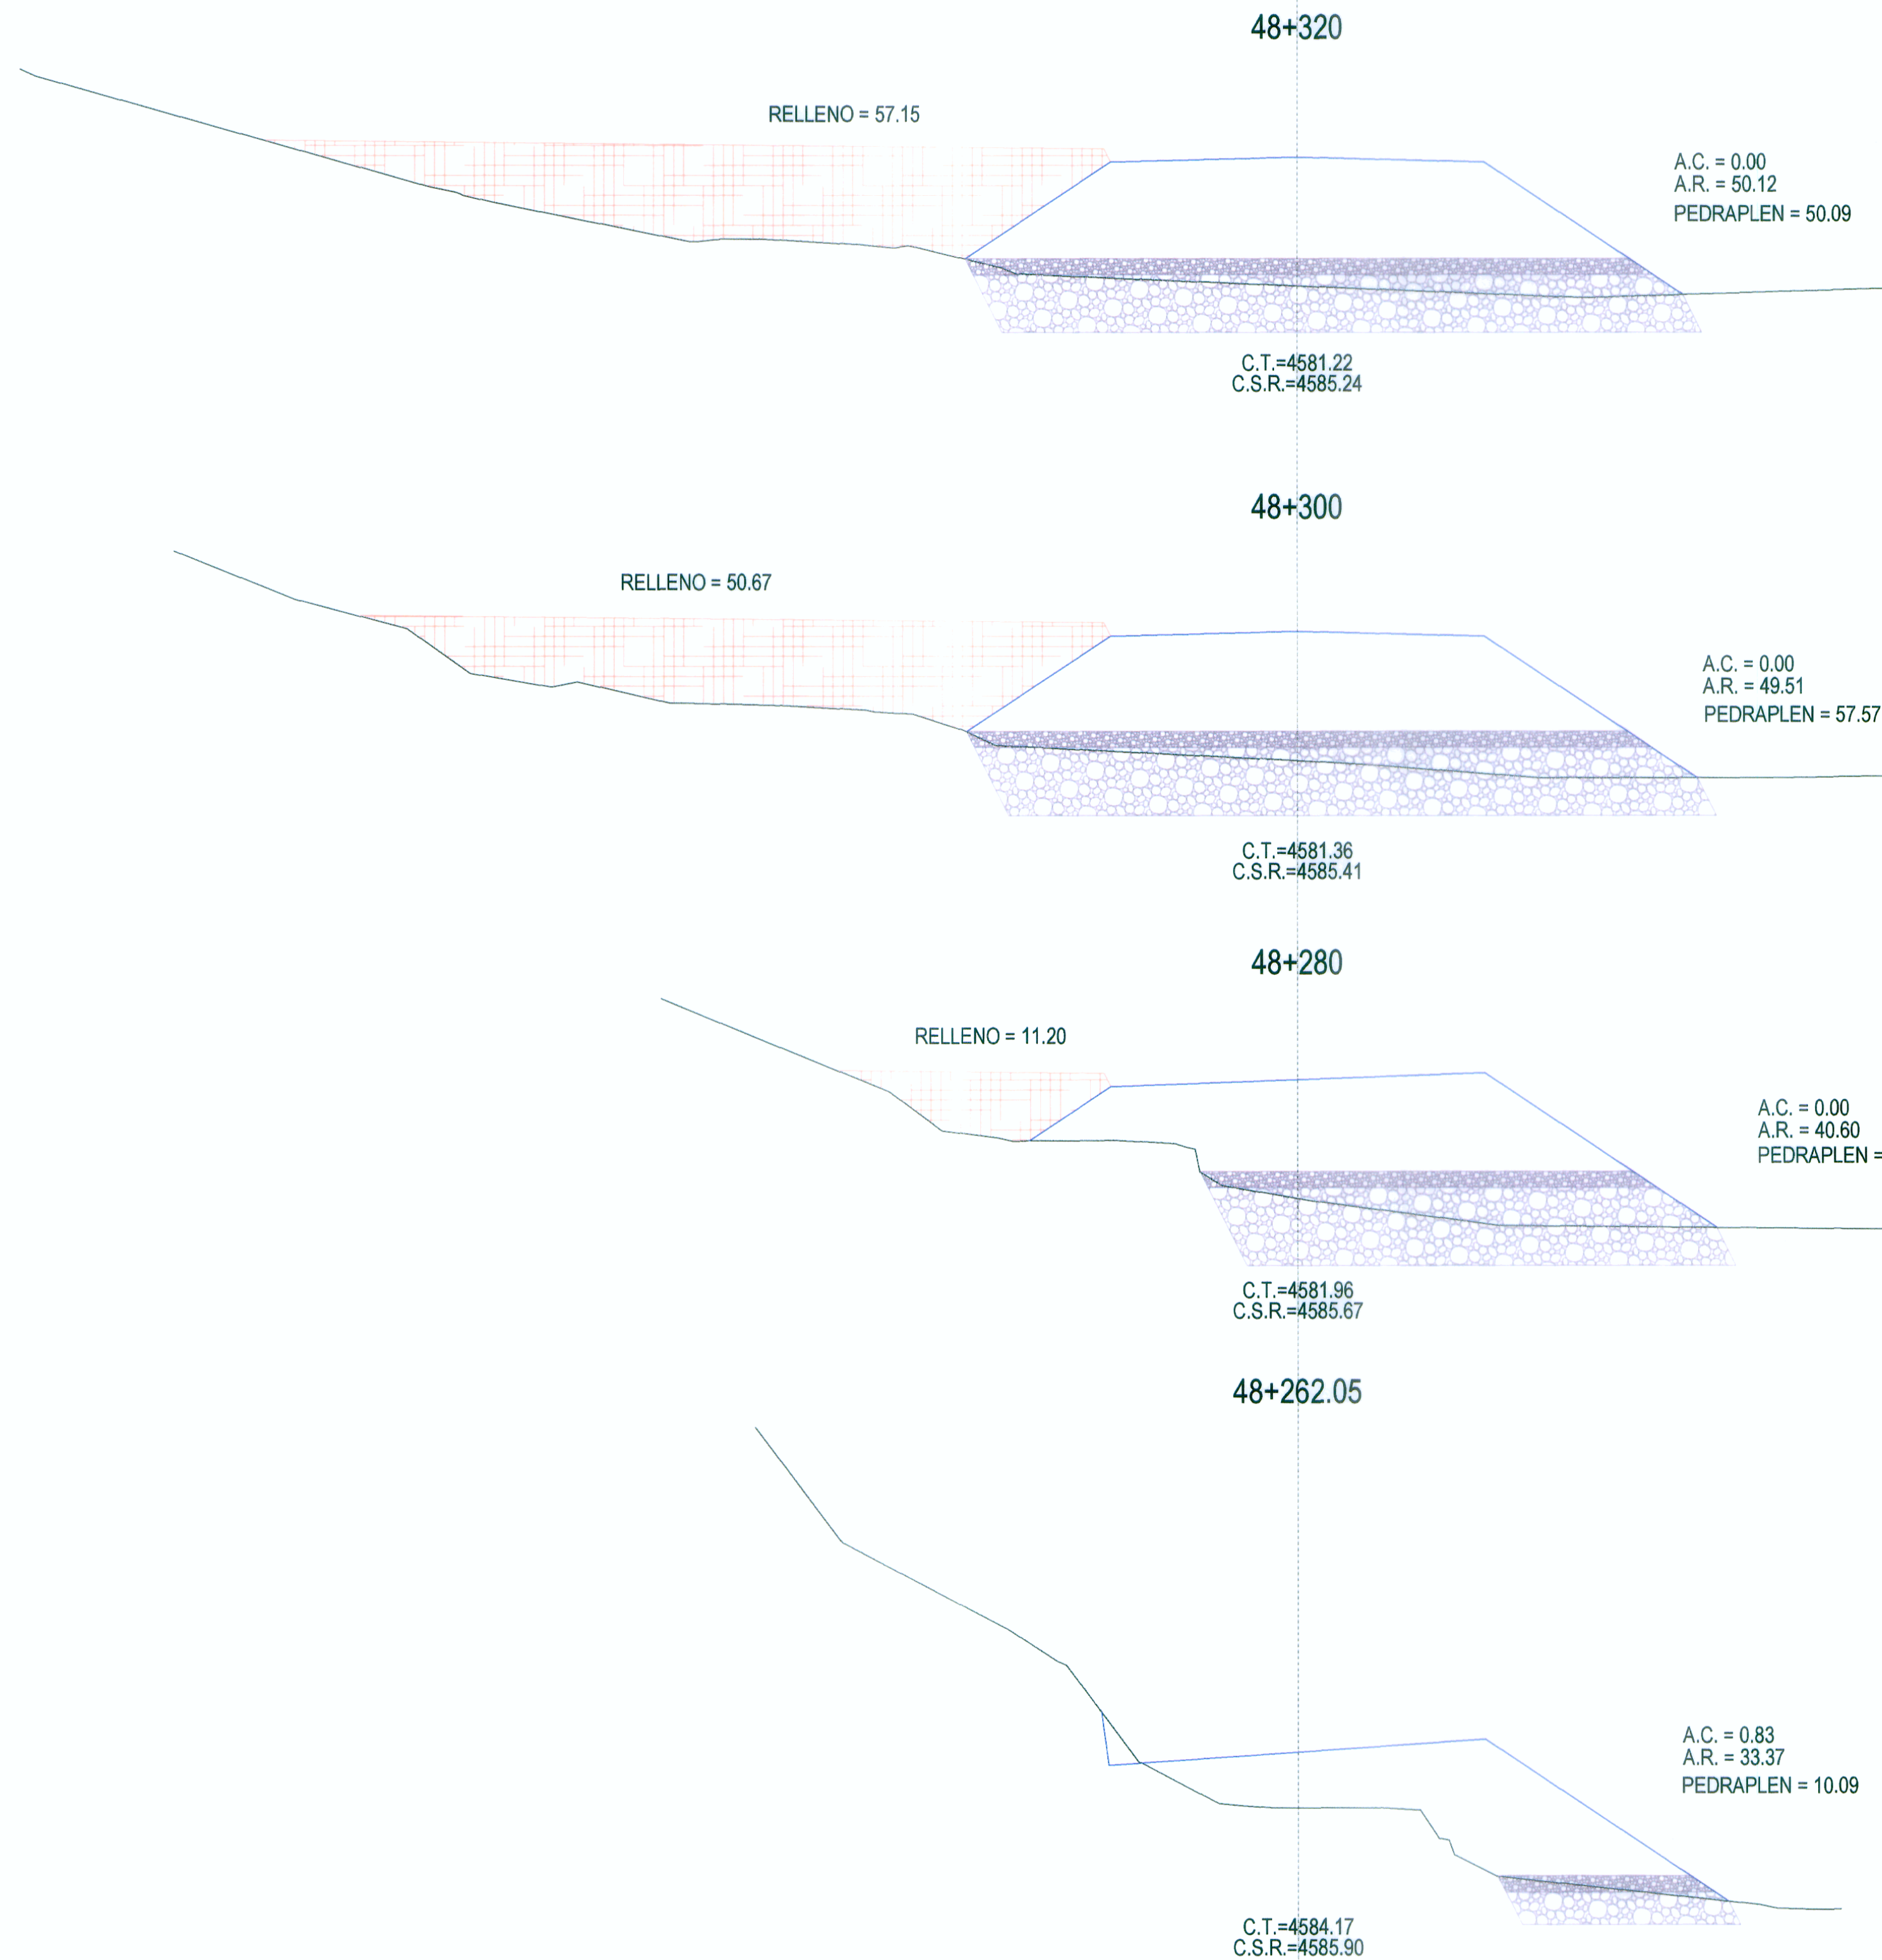

WINROD CONTRATISTAS SAC
Ing. FERNANDO MASSA SILVA
Esp. en DISEÑO Y DISEÑO GEOMÉTRICO
Reg. CIP. N° 8987

Ing. FERNANDO MASSA SILVA
Esp. en DISEÑO Y DISEÑO GEOMÉTRICO
Reg. CIP. N° 8987

REVISIONES		
Nº	FECHA	DESCRIPCIÓN