


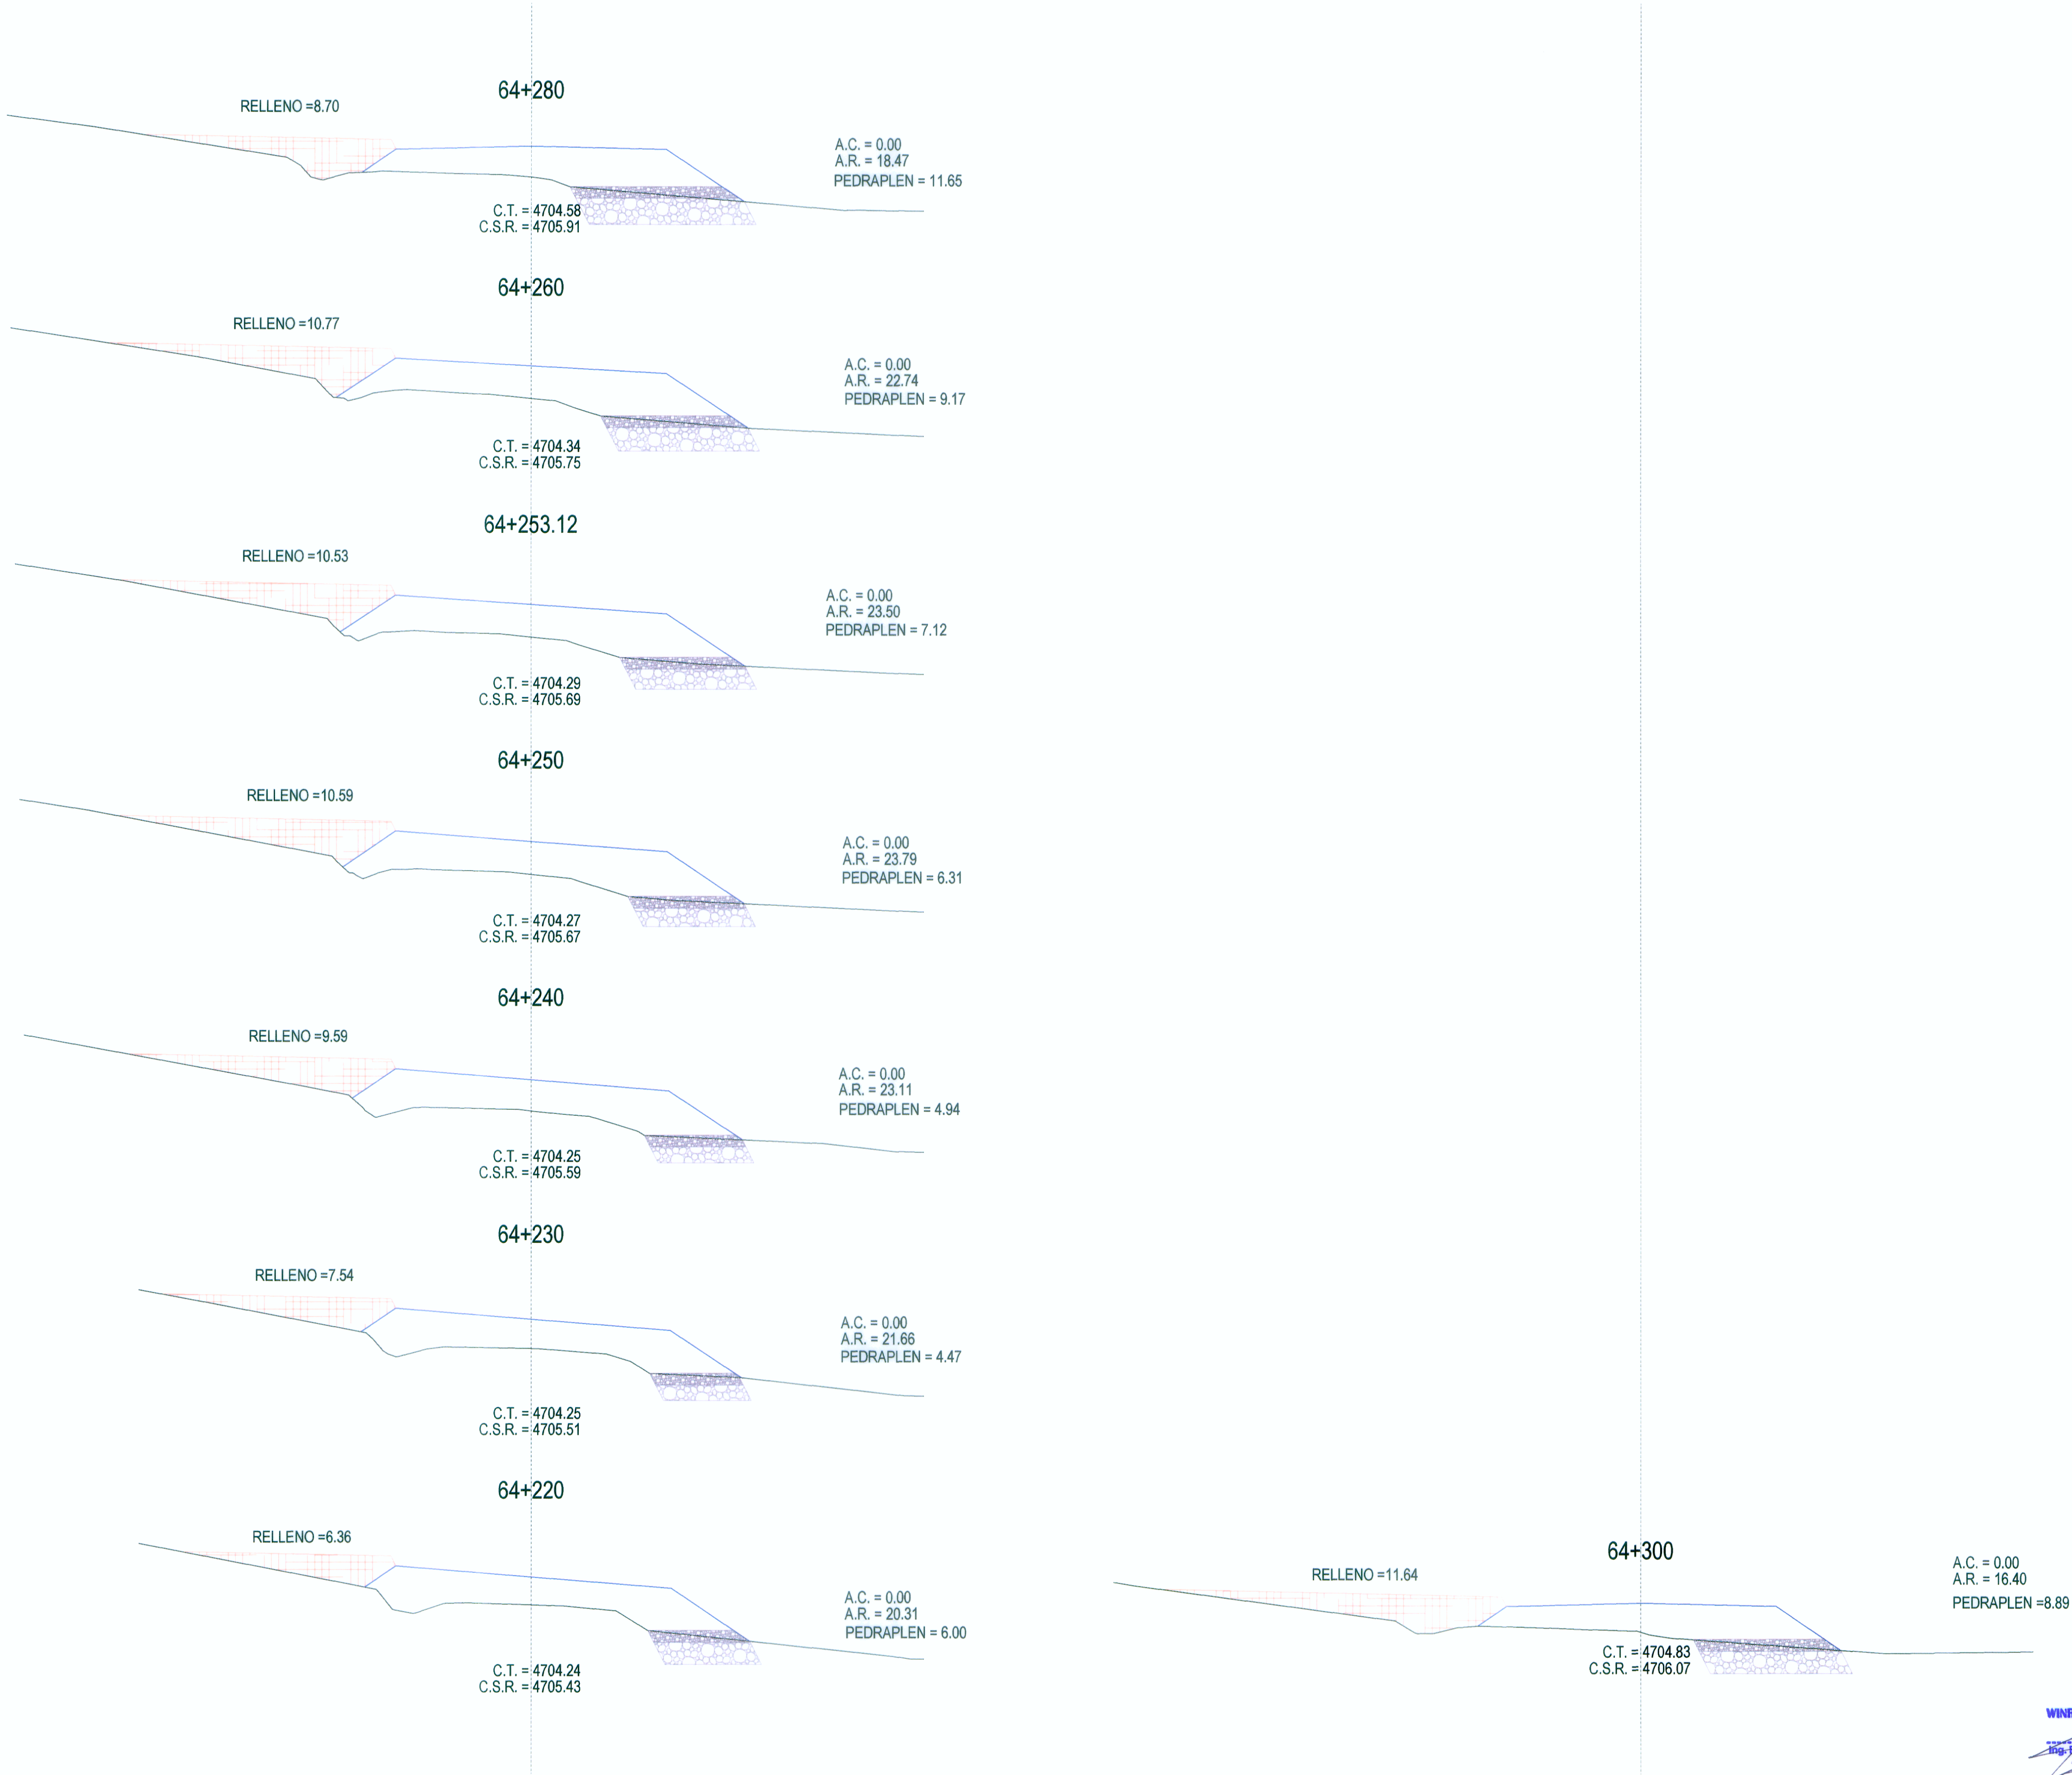

WINROD CONTRATISTAS SAC
Ing. FERNANDO MASSA SILVA
Ing. Civil N° 8987

REVISIONES		
N°	FECHA	DESCRIPCIÓN