
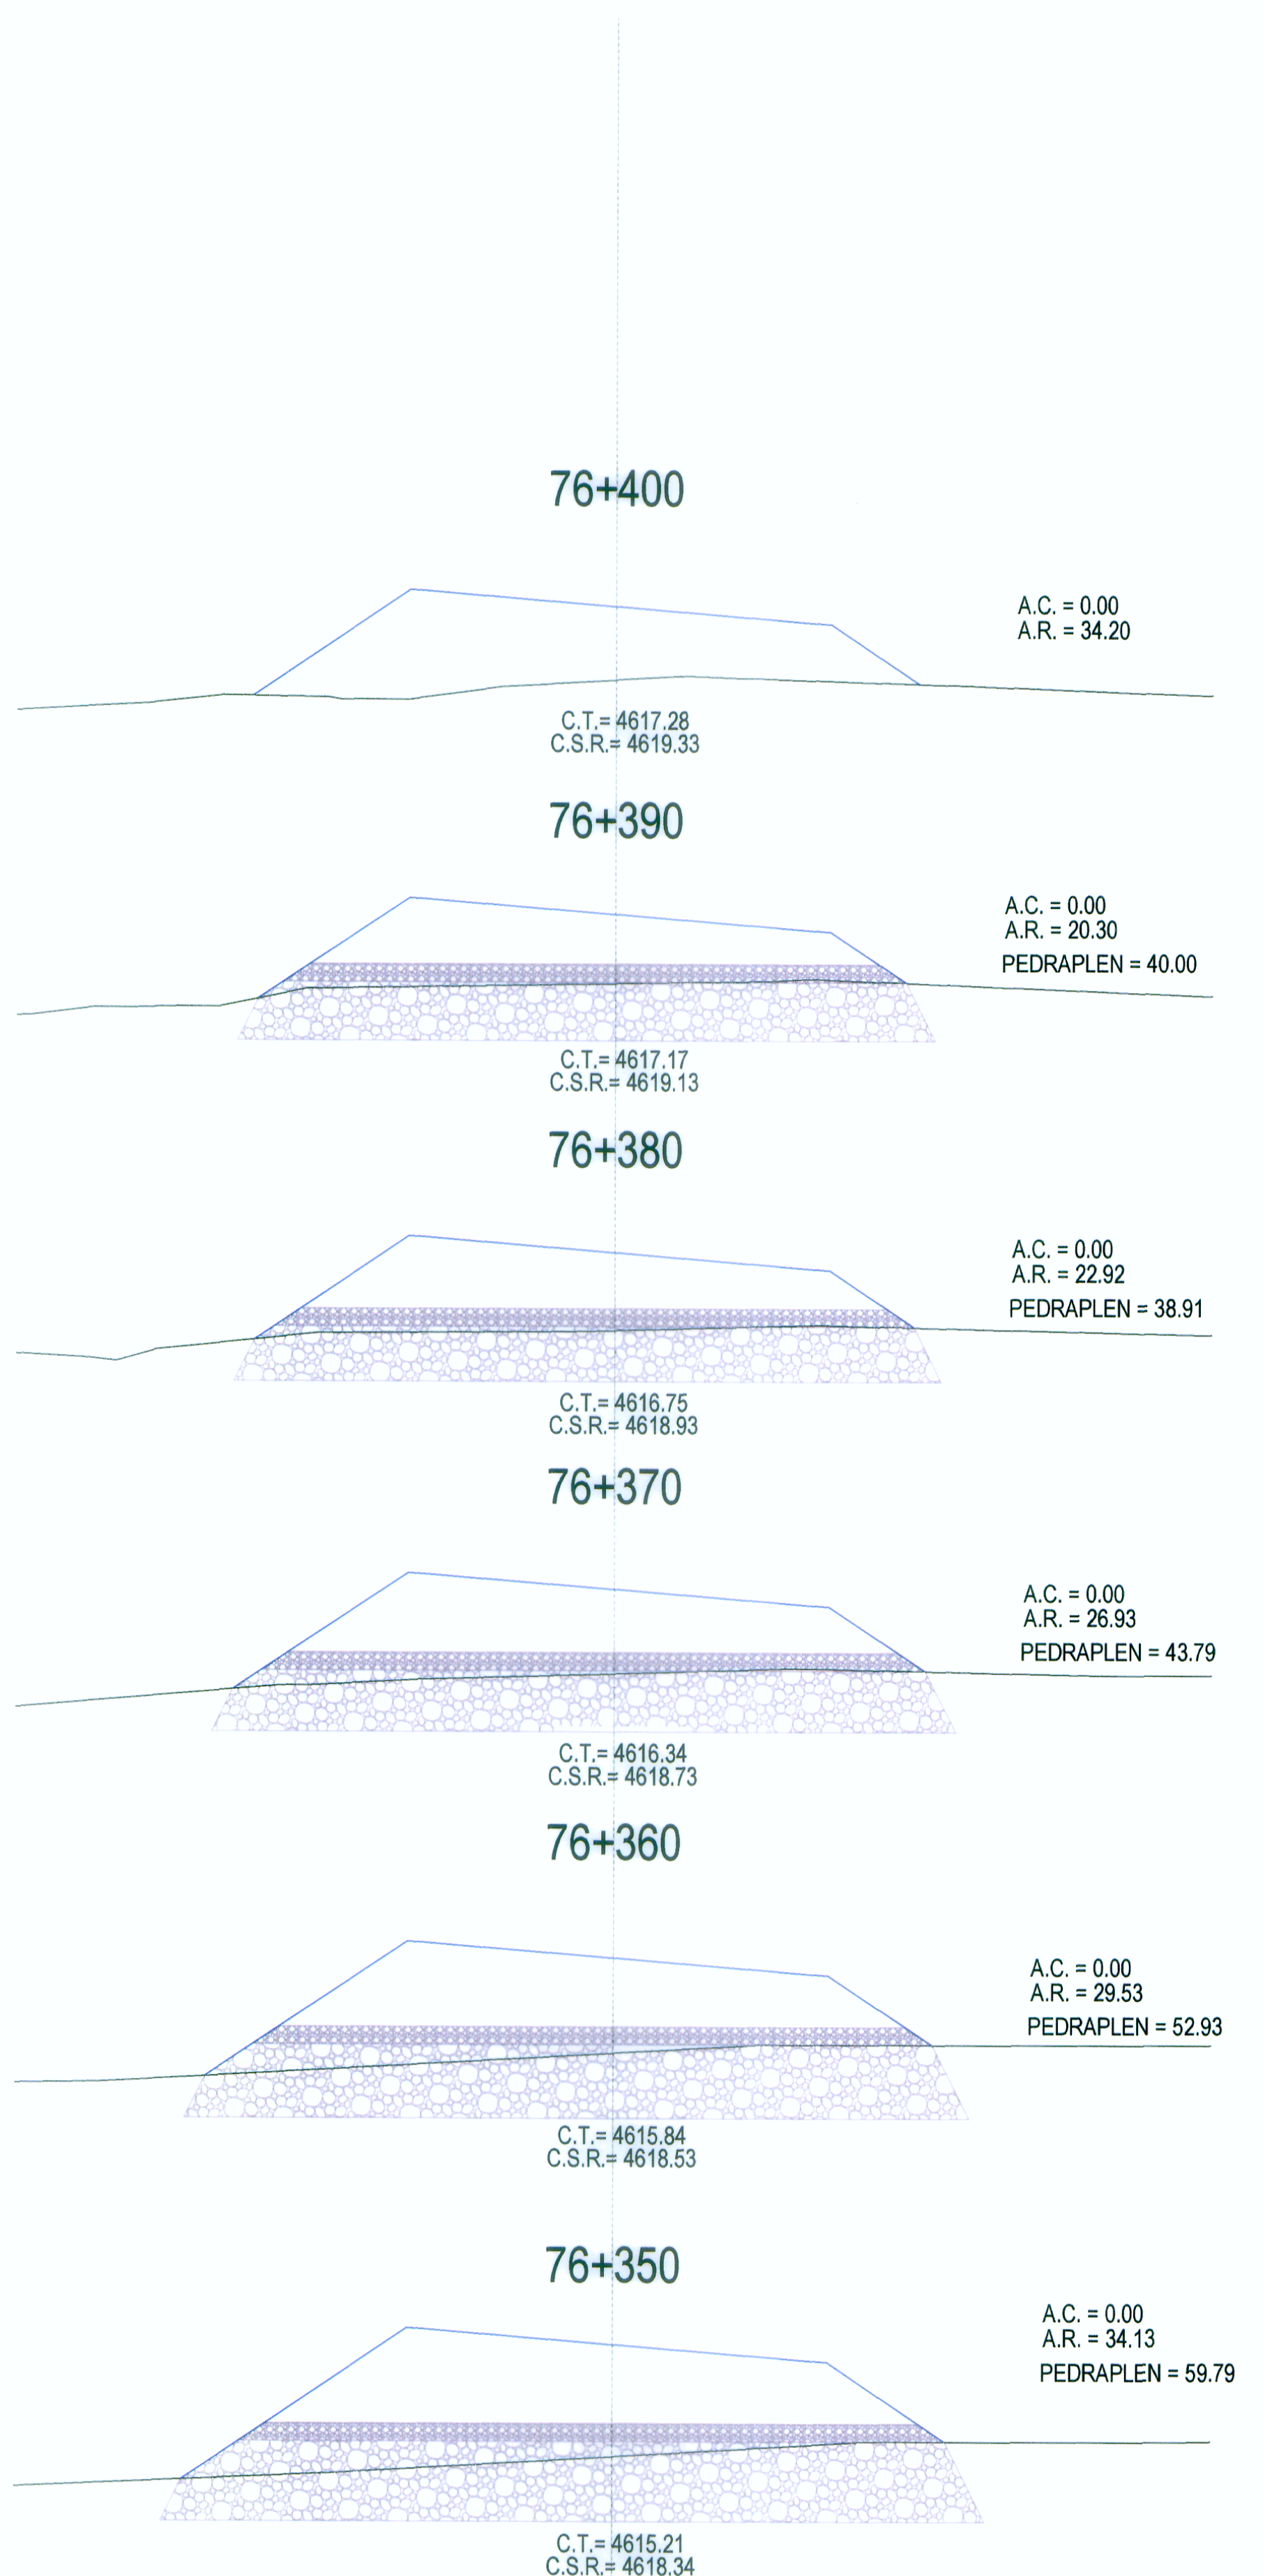


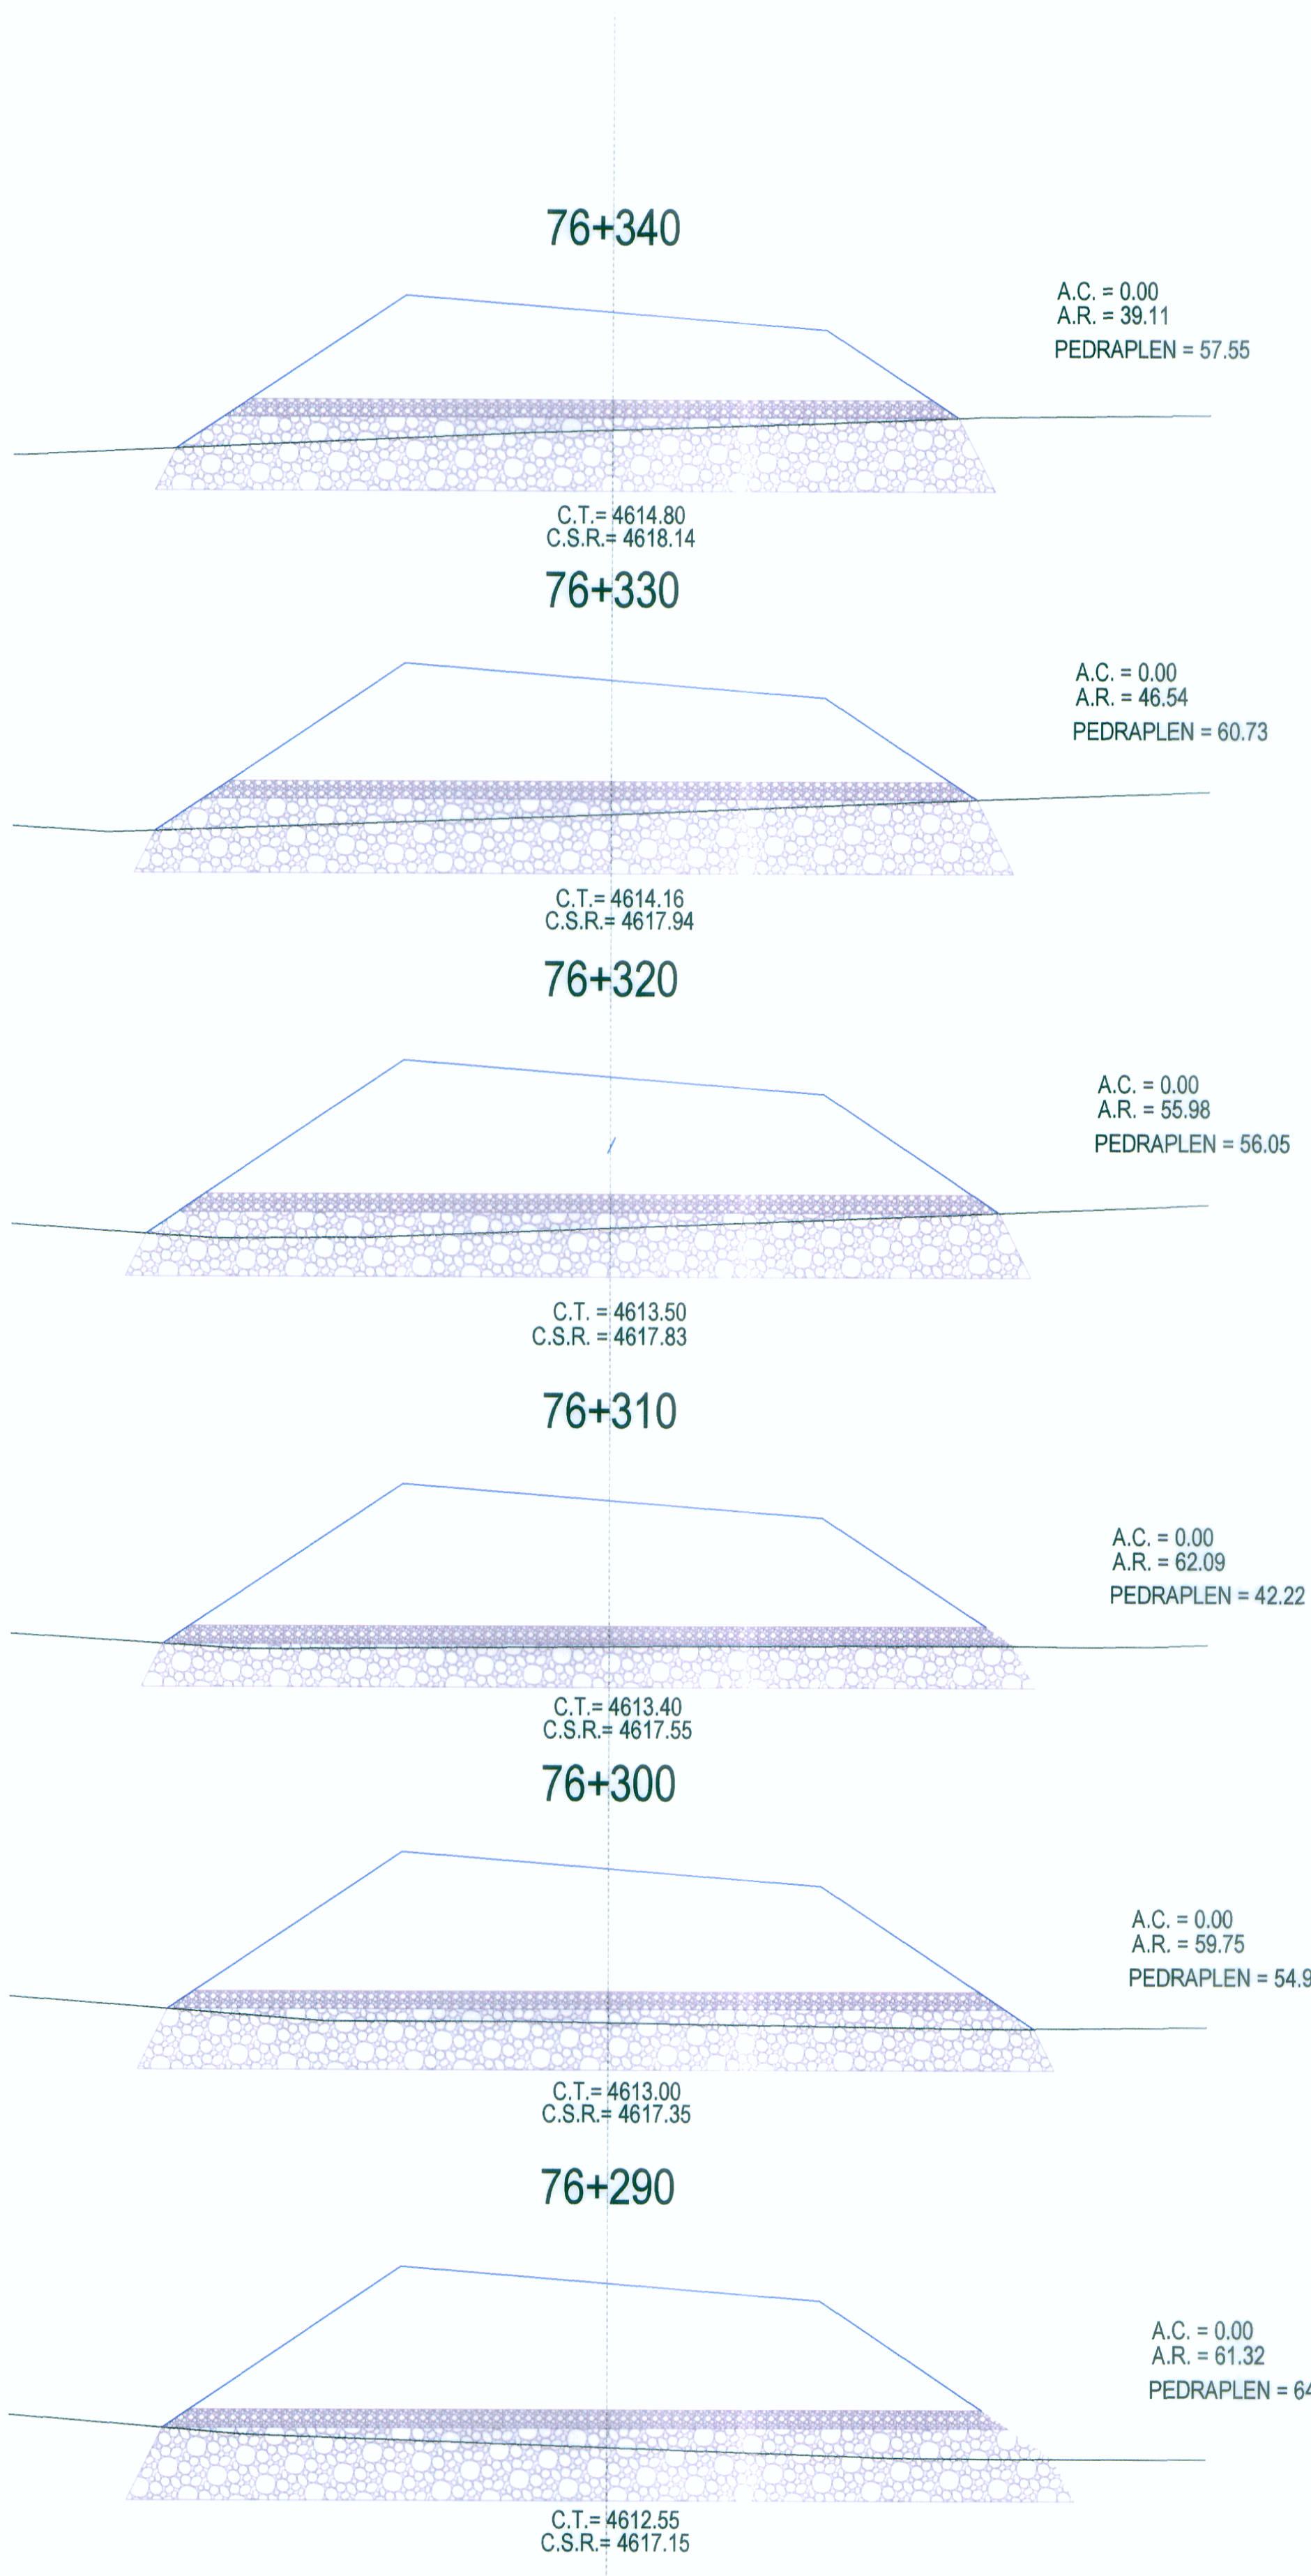

Ing. FERNANDO MASSA SILVA
Jefe de Estudio
Reg. C.R. N° 8987

WINROD CONTRATISTAS S.A.C.
Ing. FERNANDO MASSA SILVA
Jefe de Estudio
Reg. C.R. N° 8987