


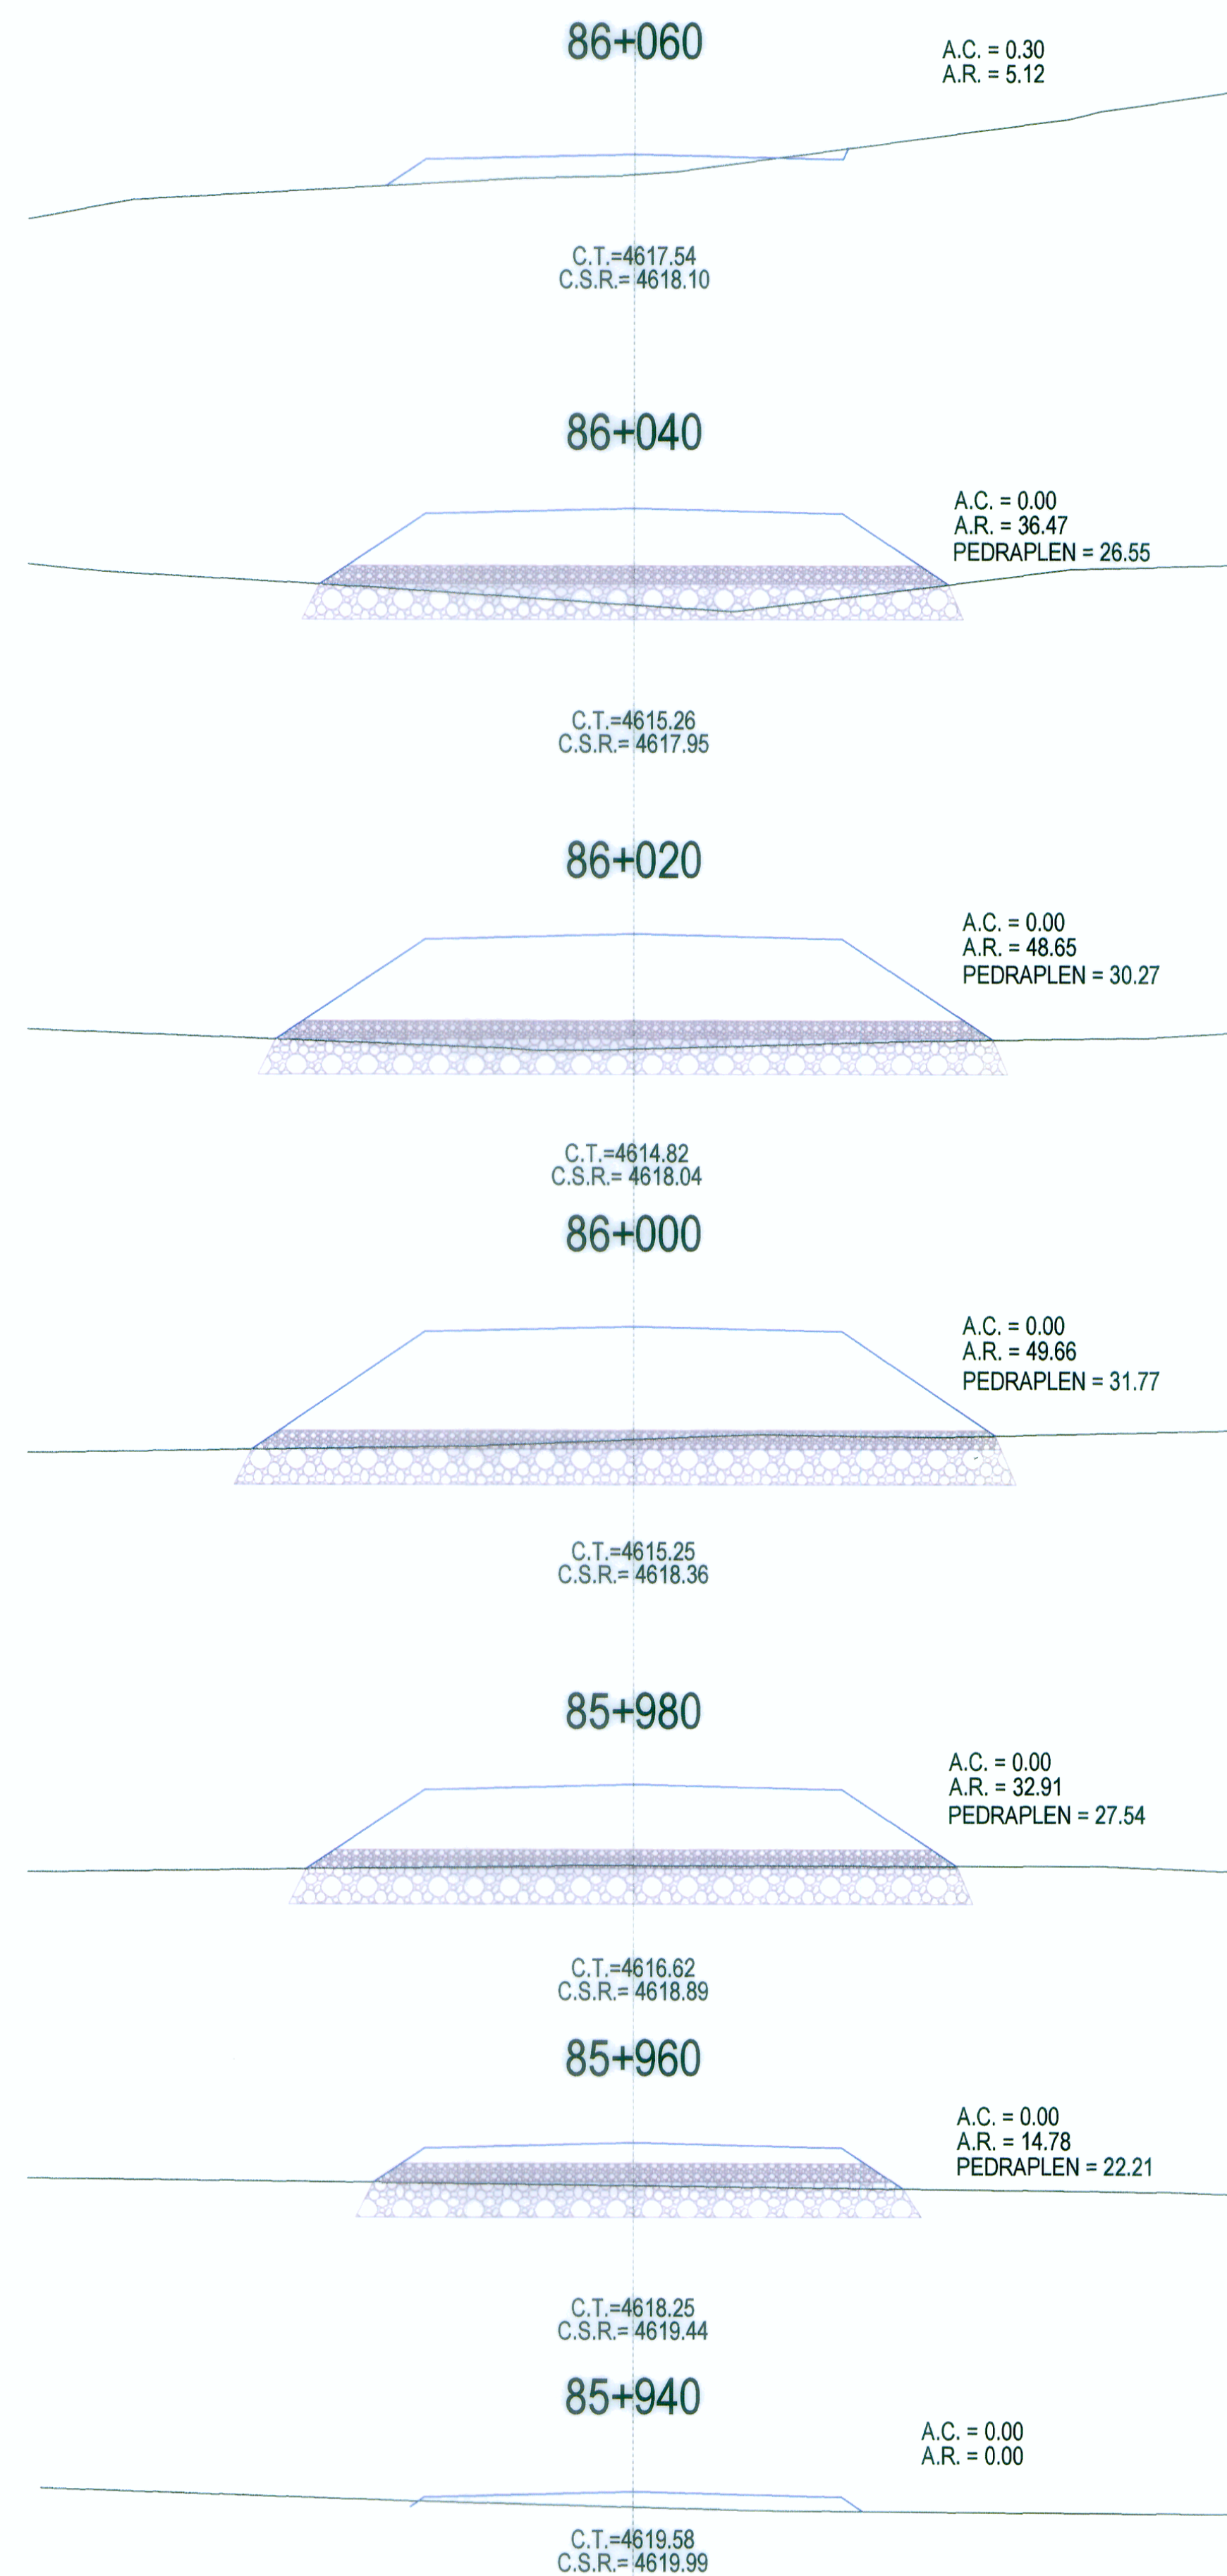

ING. PEDRO JOE MASSA SILVA
Ing. de Proyecto Geométrico
Tup. N° 5987

WINROD CONTRATISTAS S.A.C.
ING. PEDRO JOE MASSA SILVA
Ing. de Estudio
Reg. G.P. N° 5987