



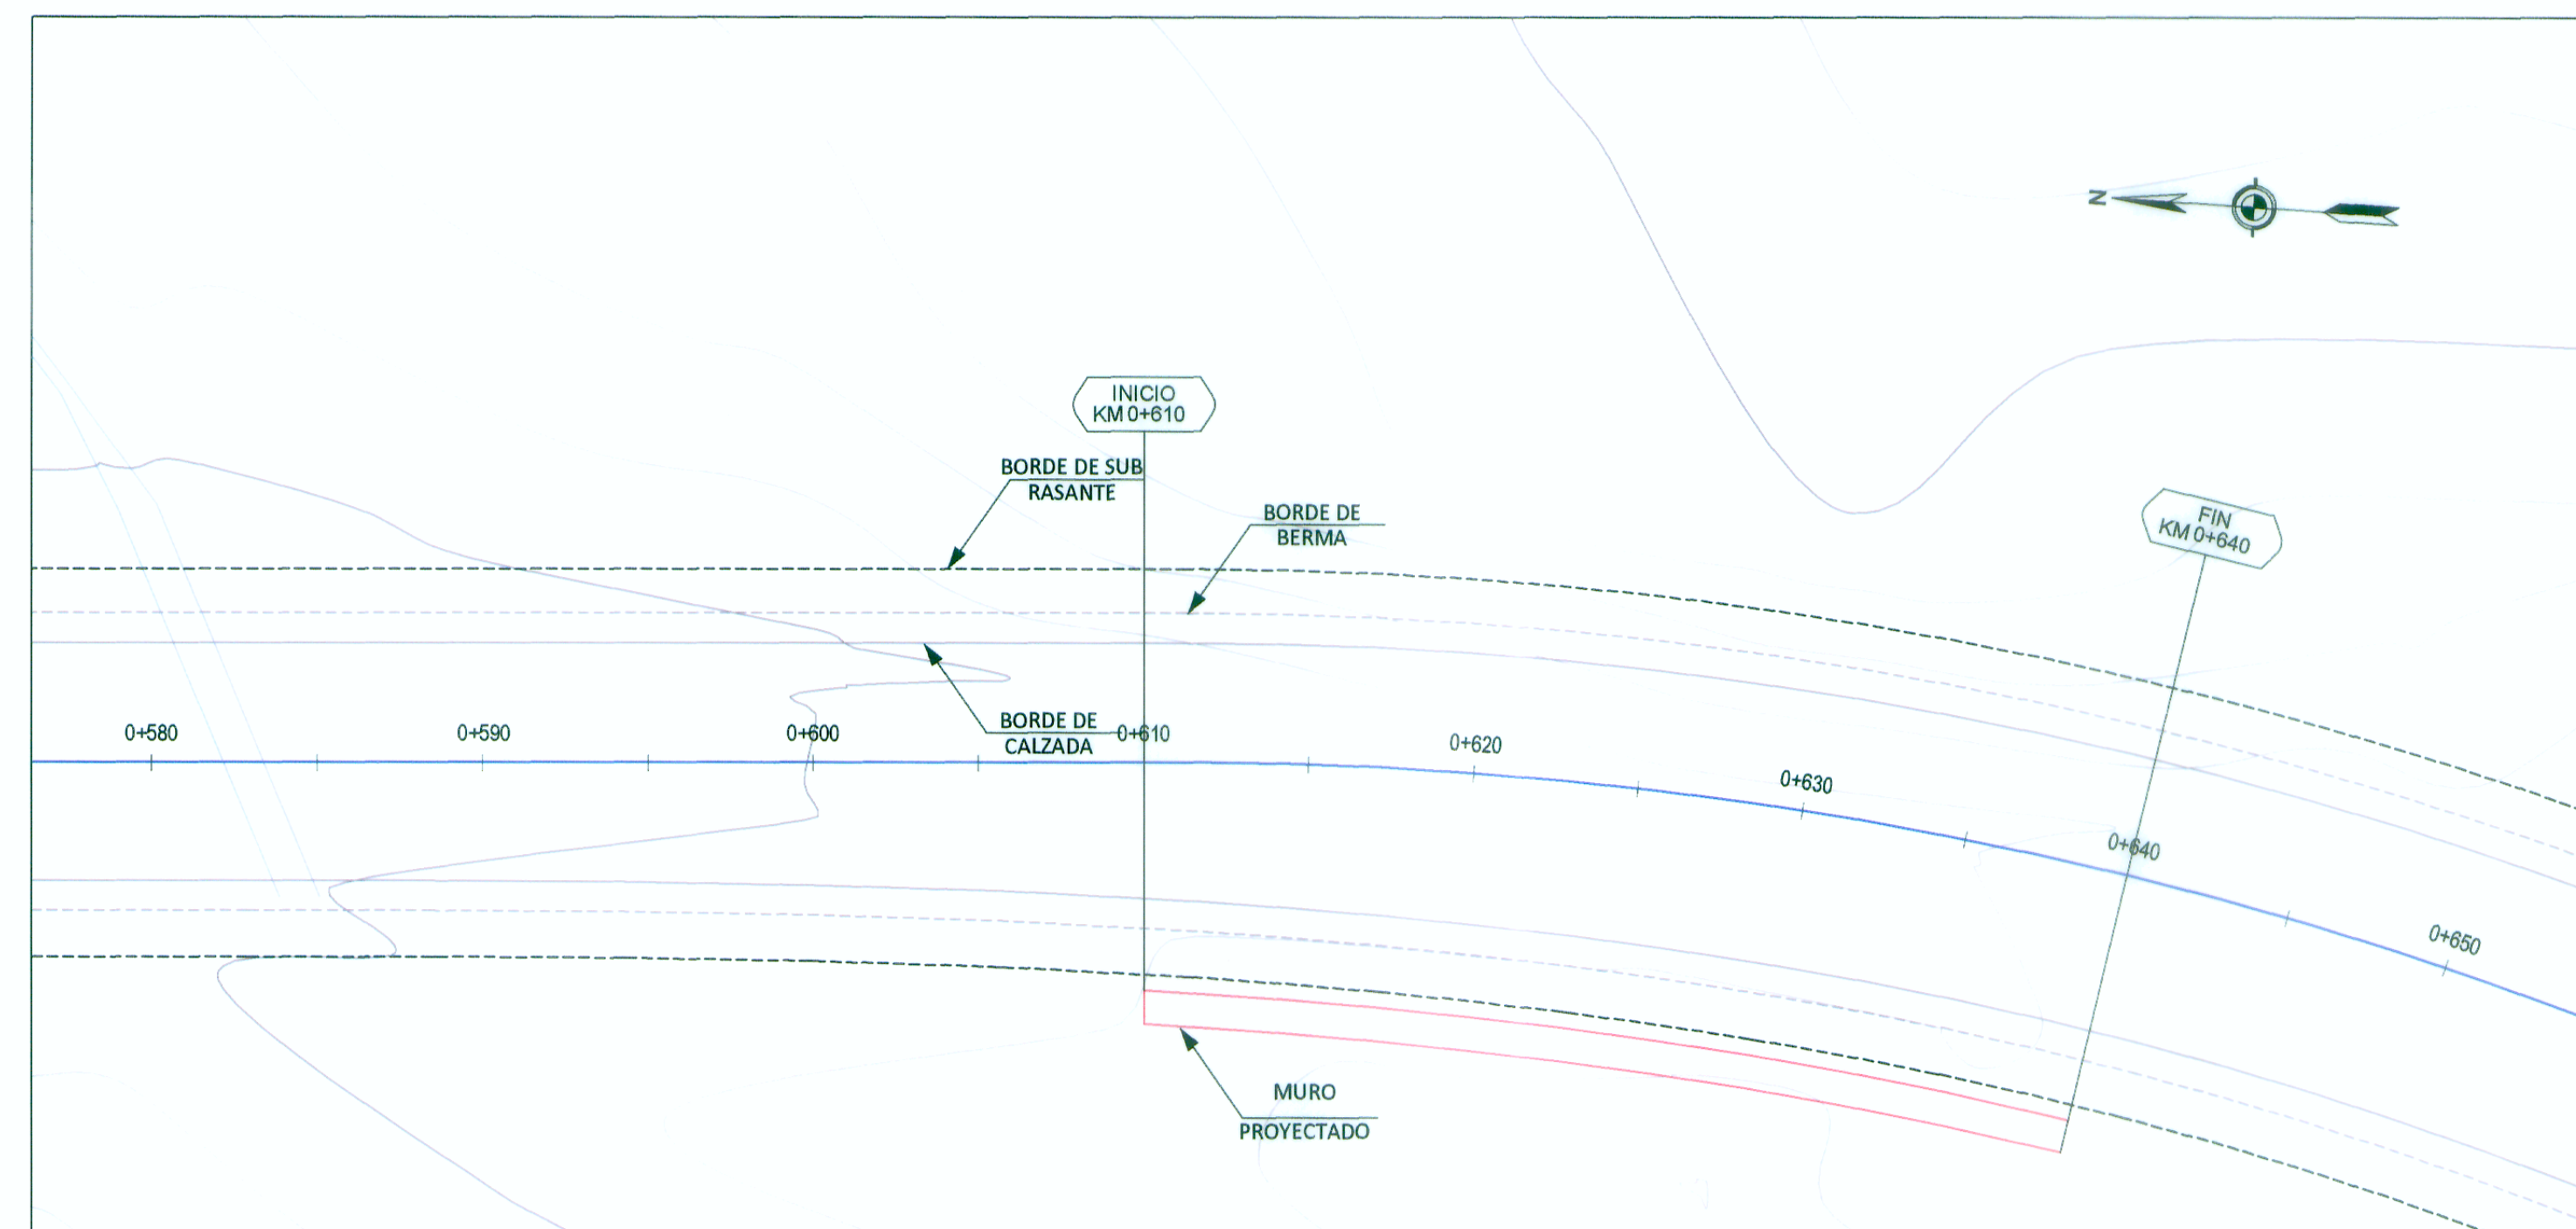

PLANTA

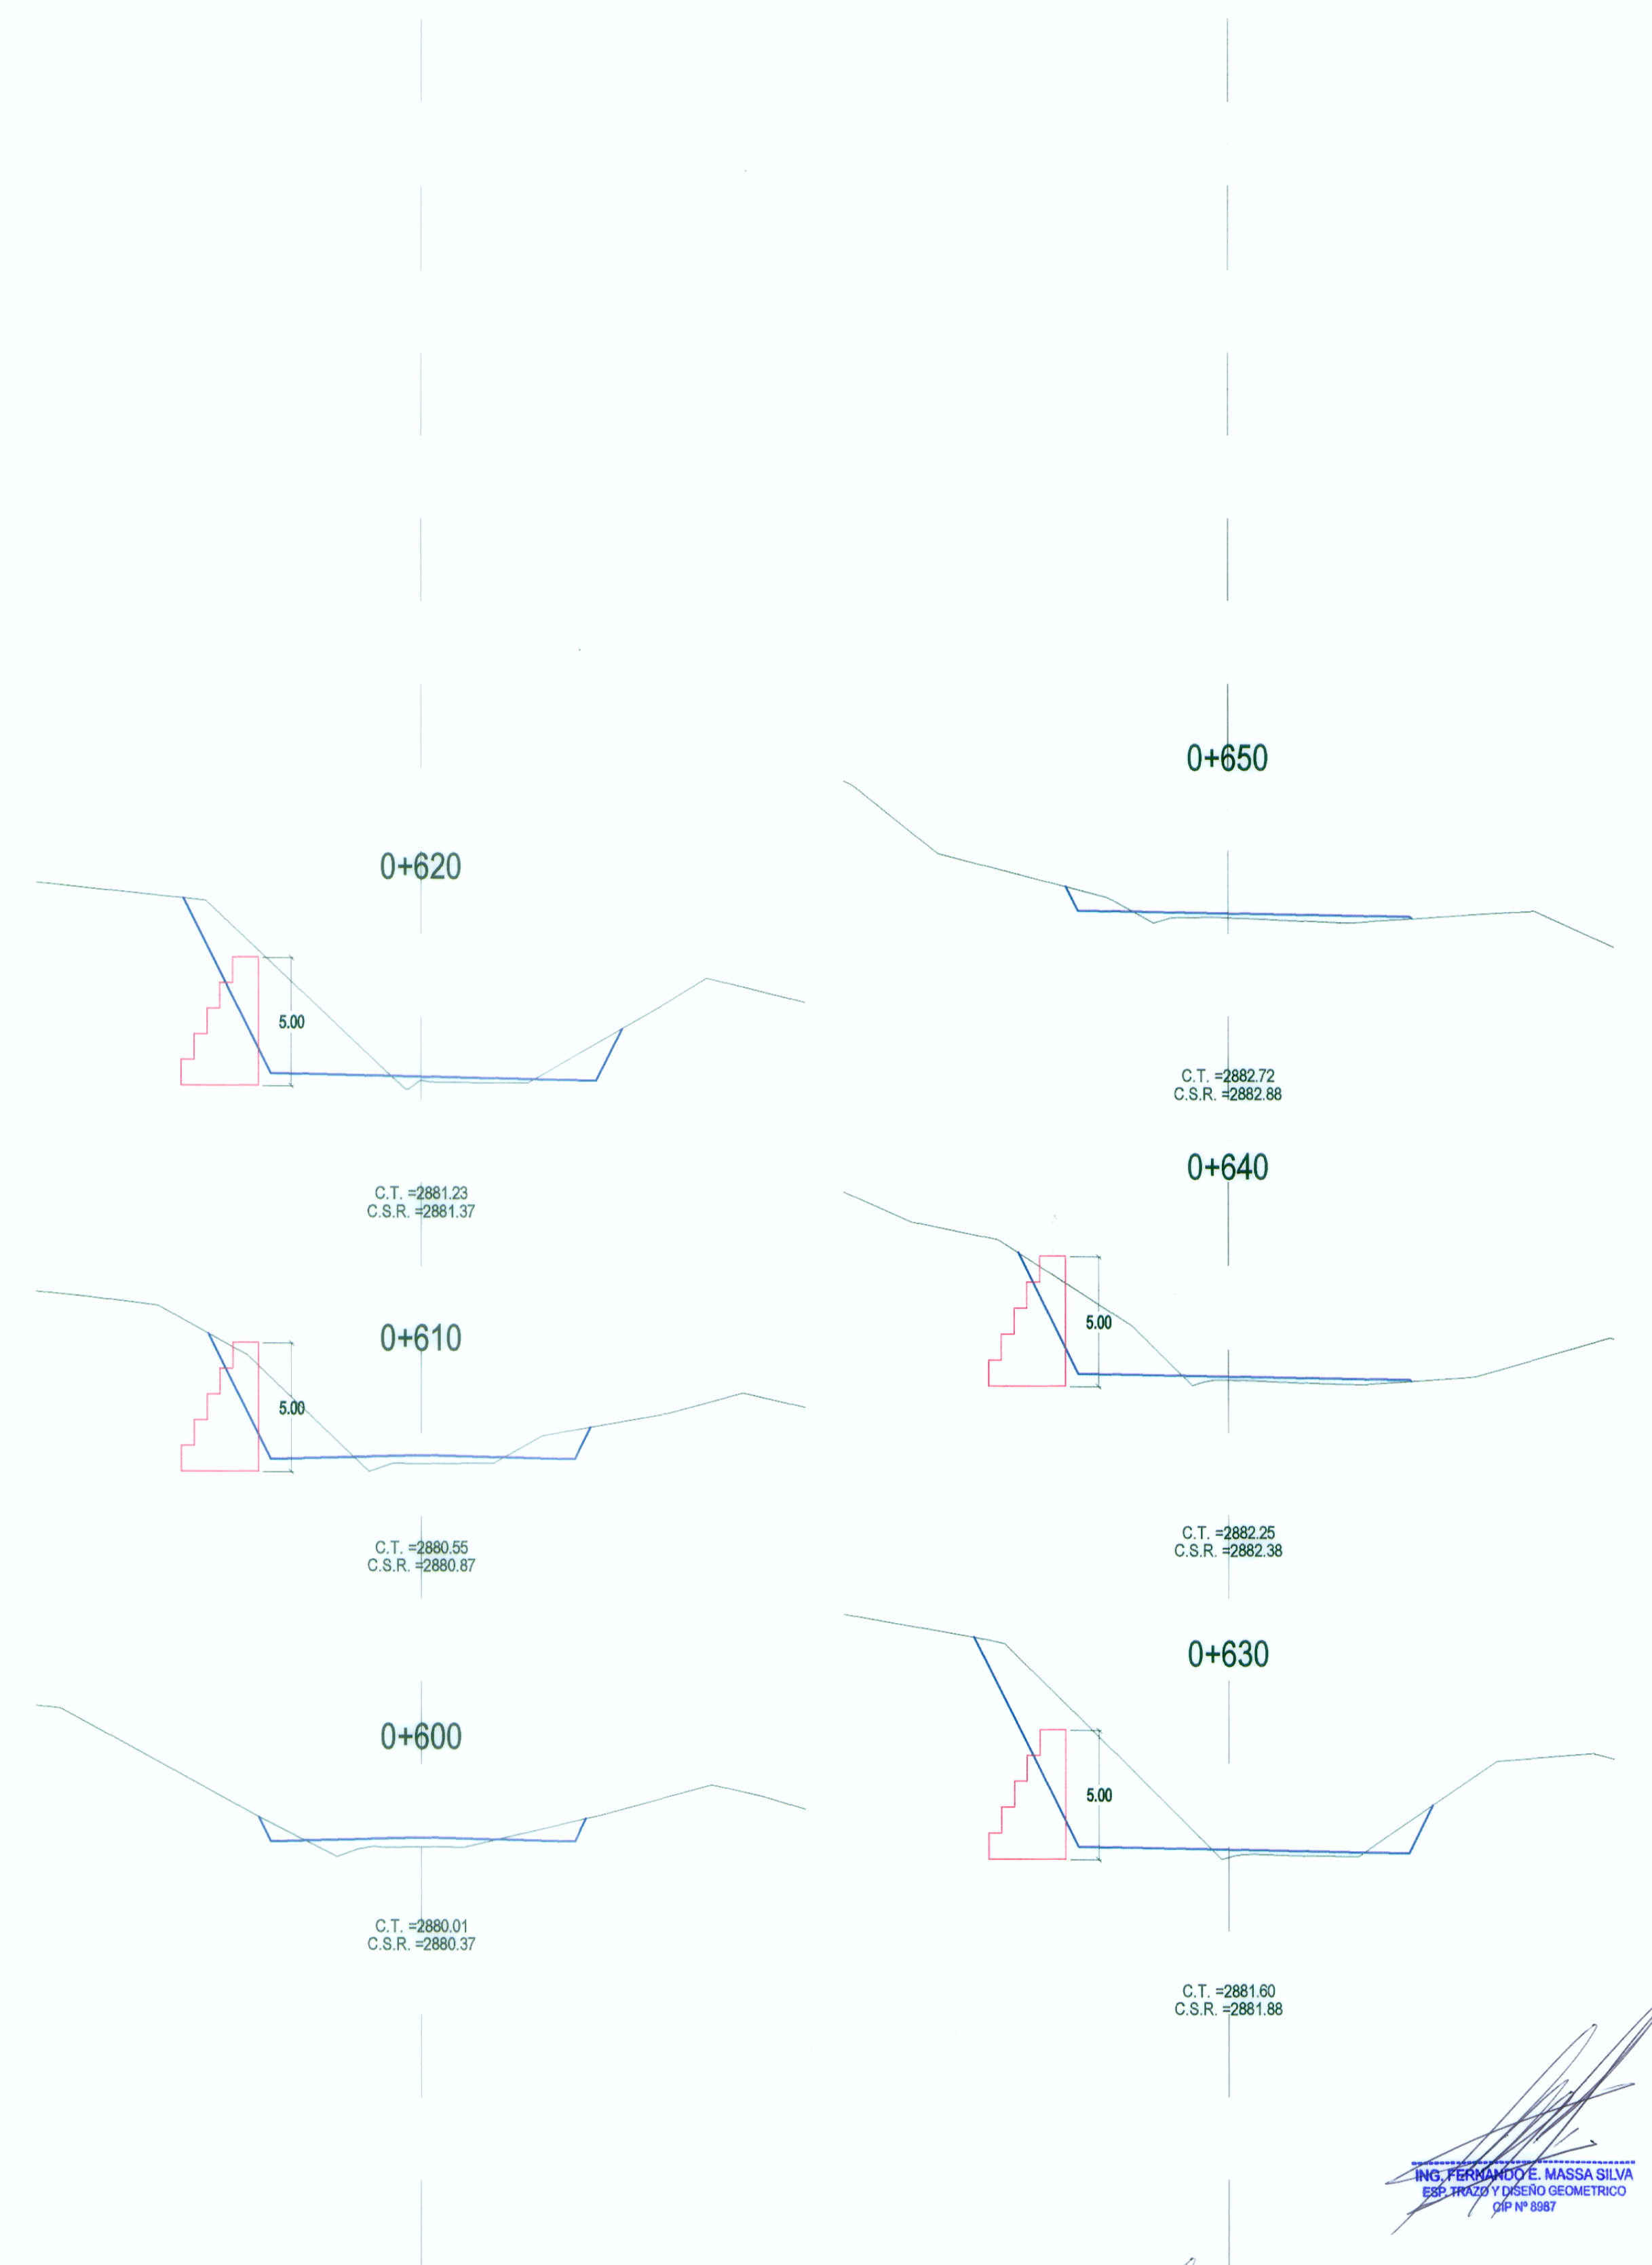

SECCIONES TRANSVERSALES