



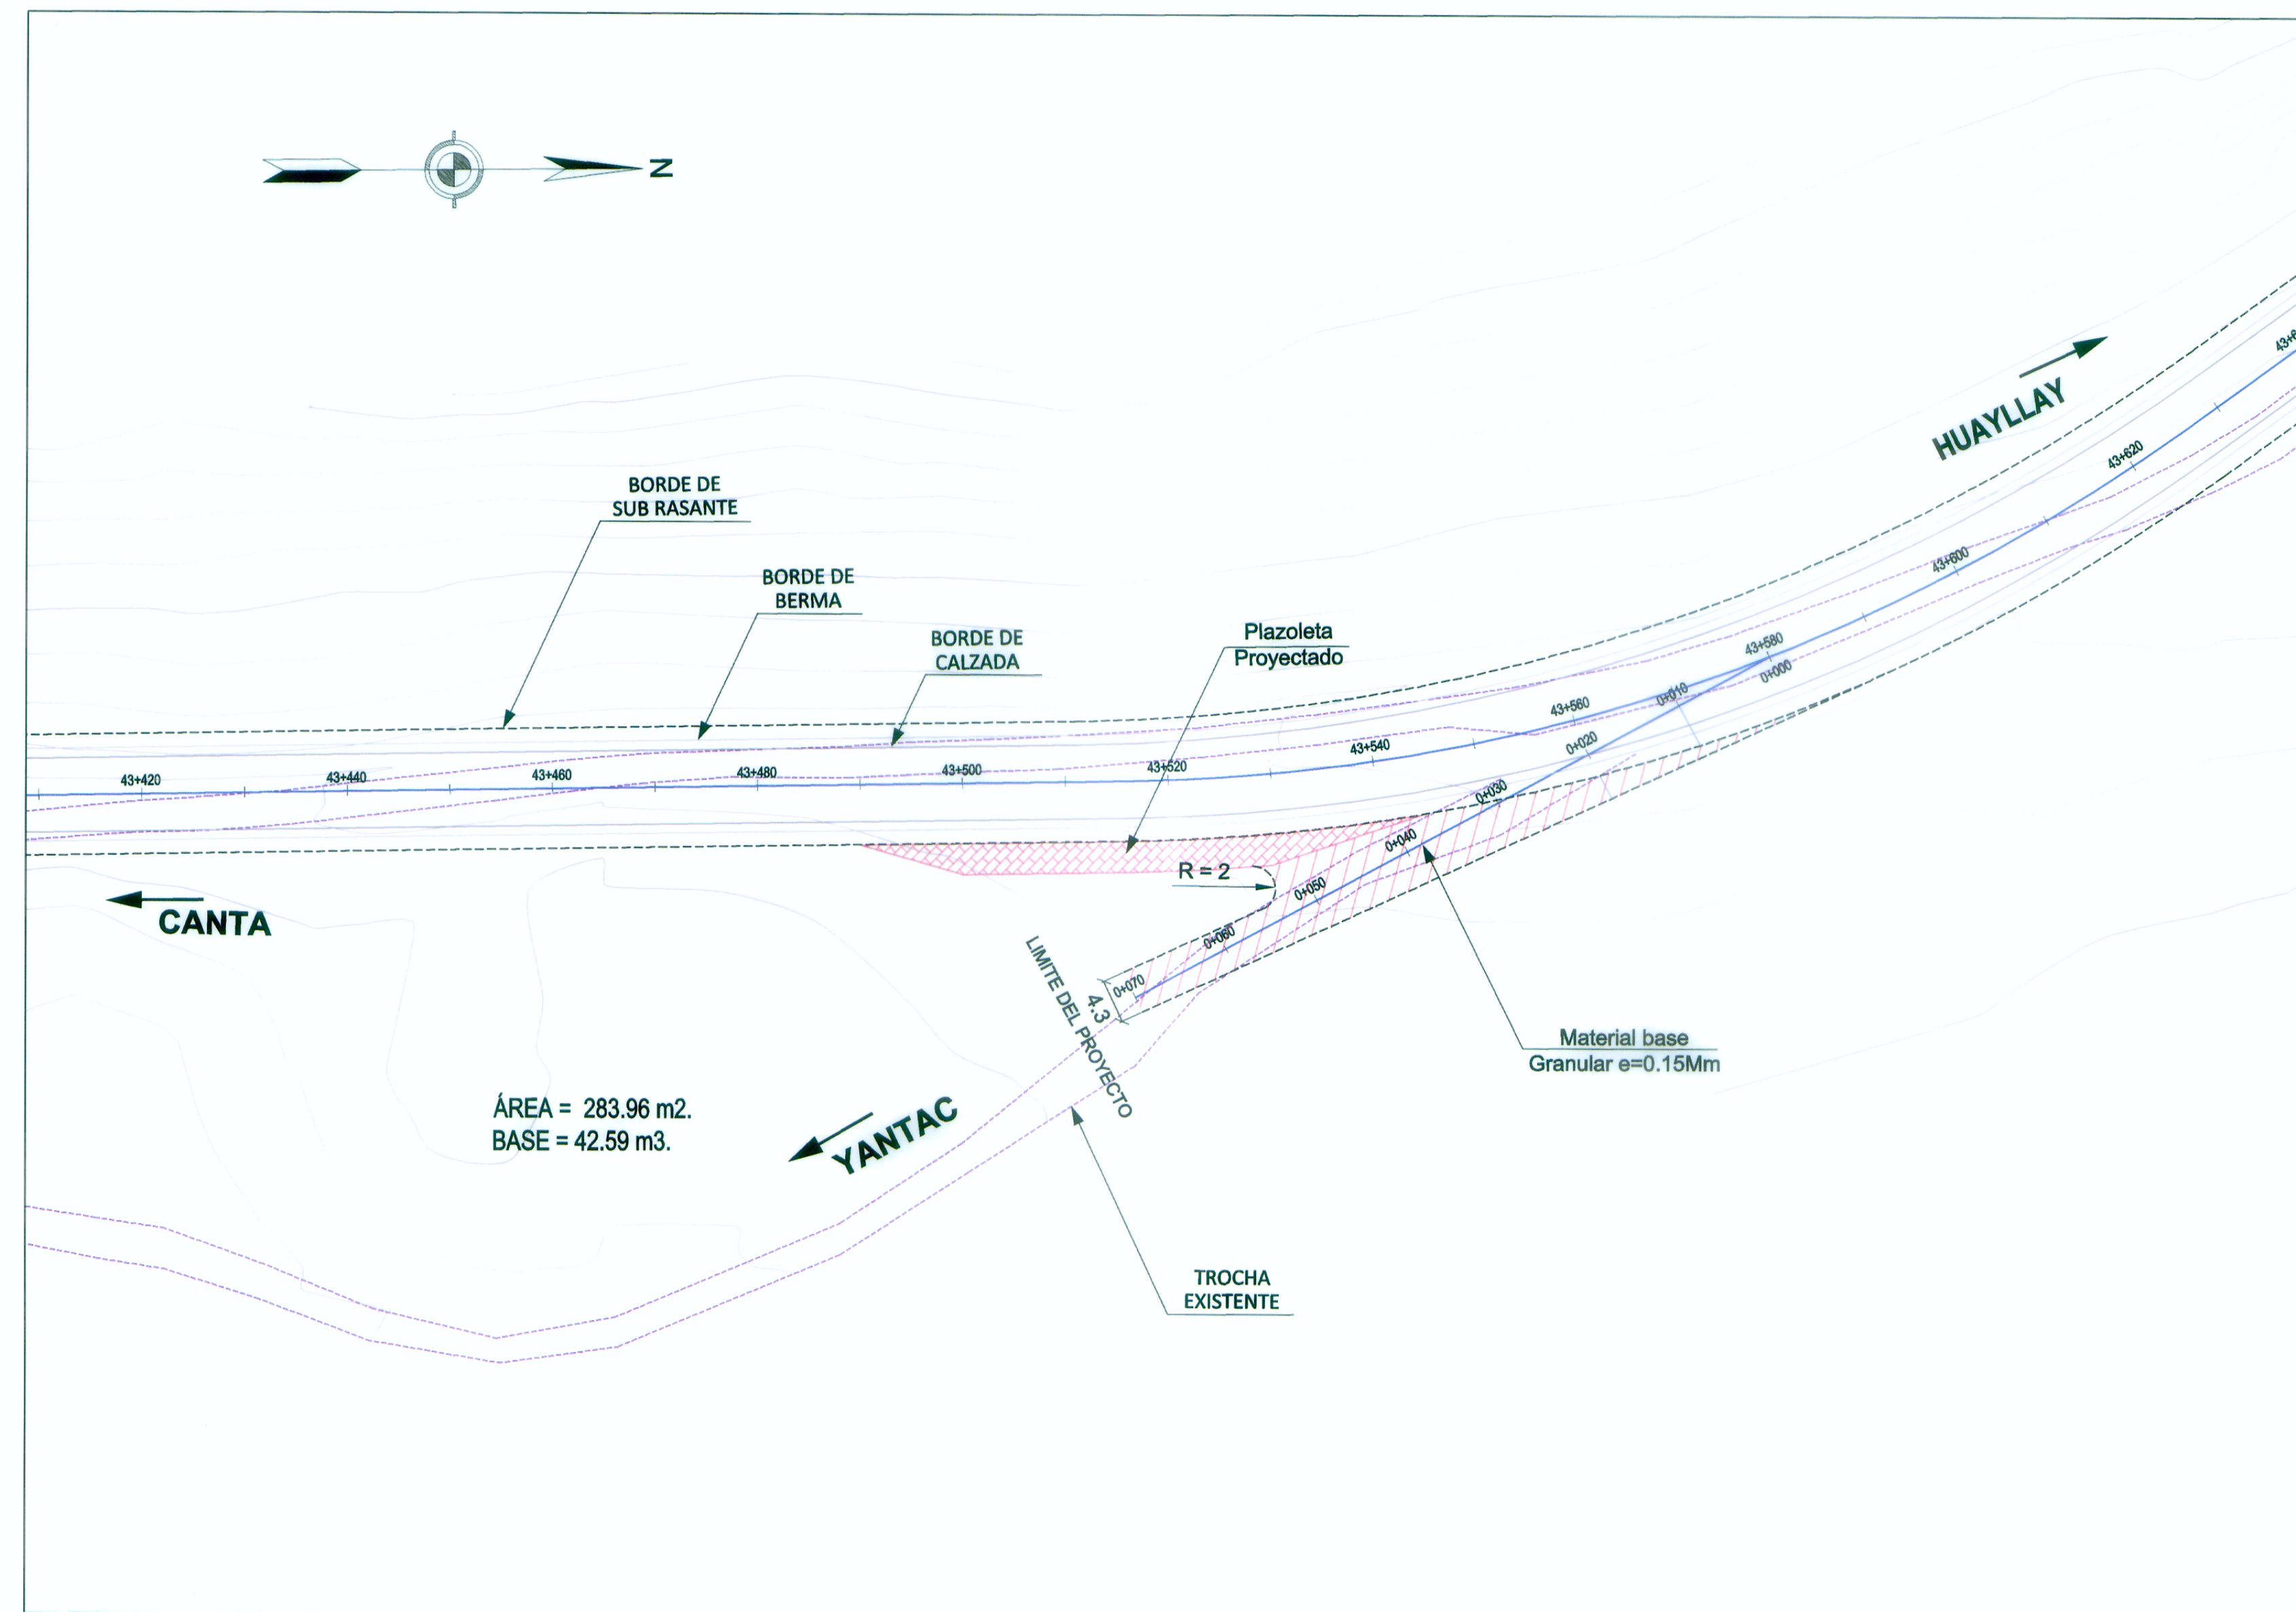


PLANTA

ESC: 1/500

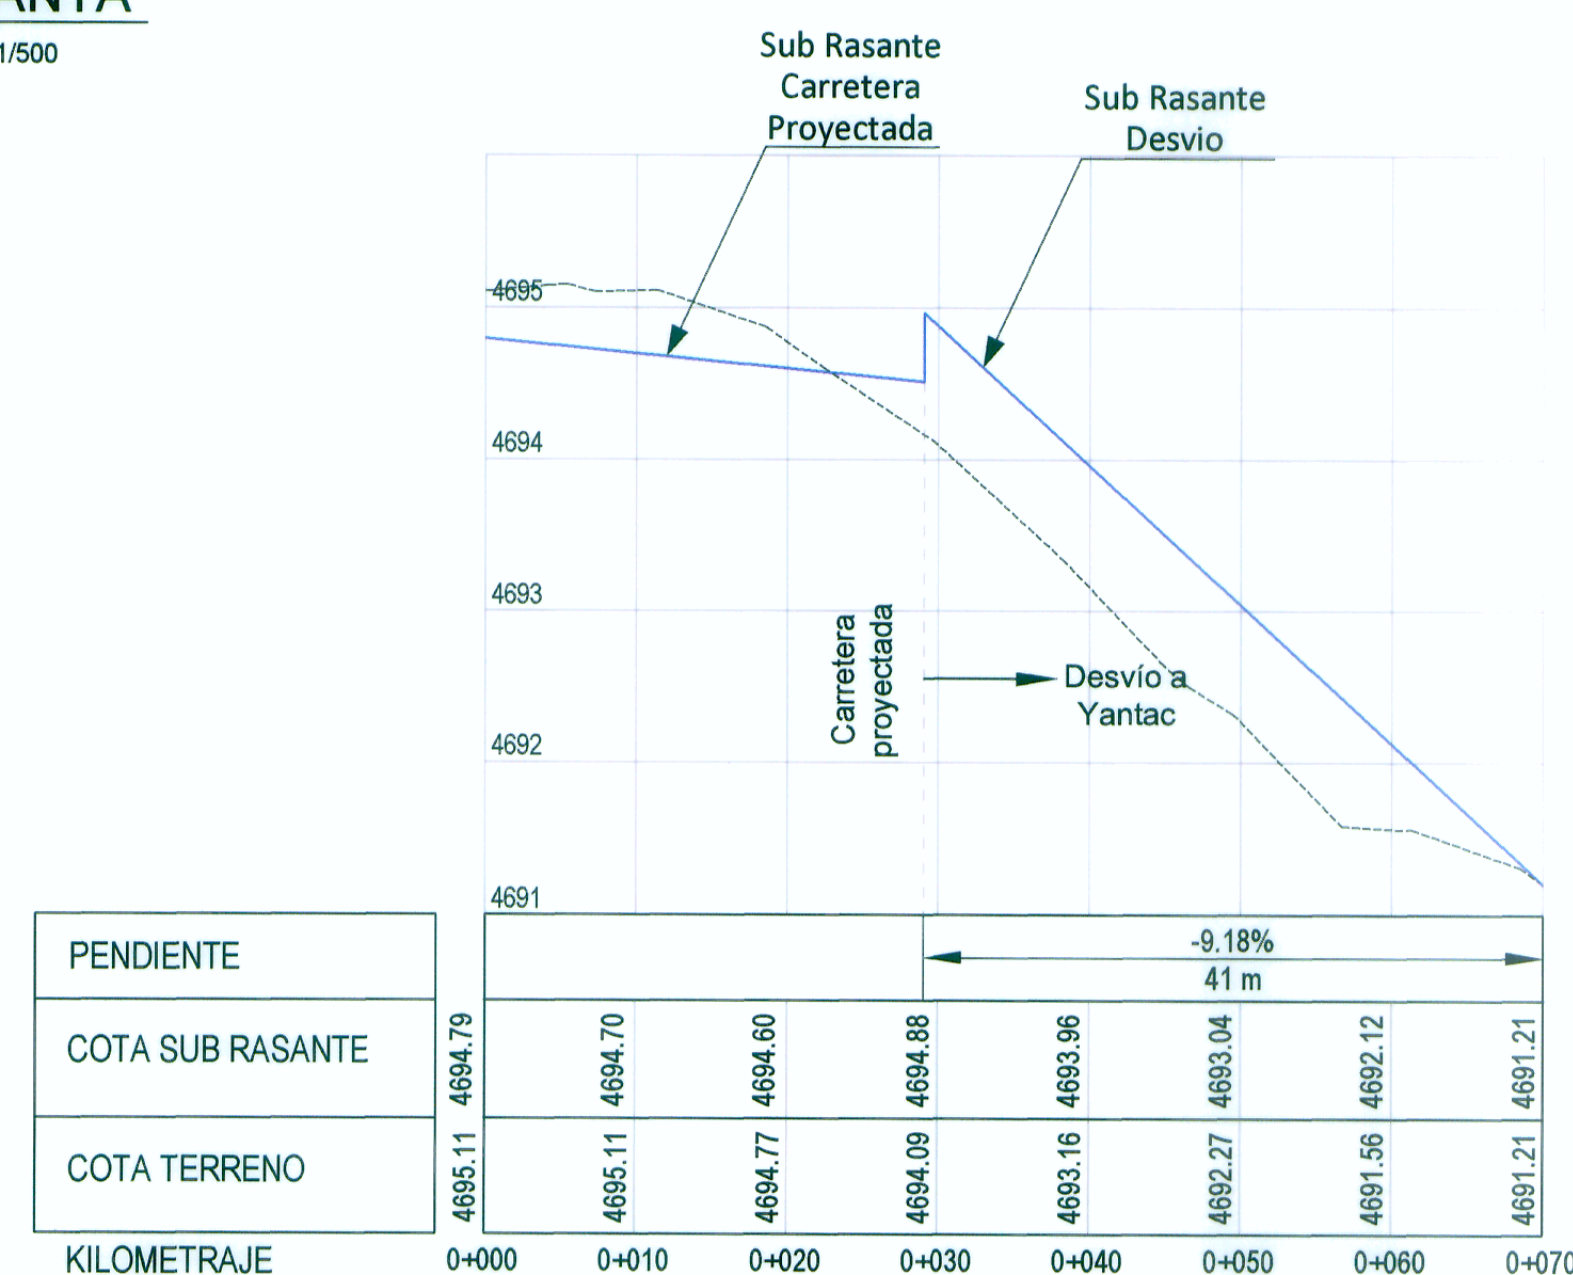

PERFIL LONGITUDINAL

ESC: 1/500

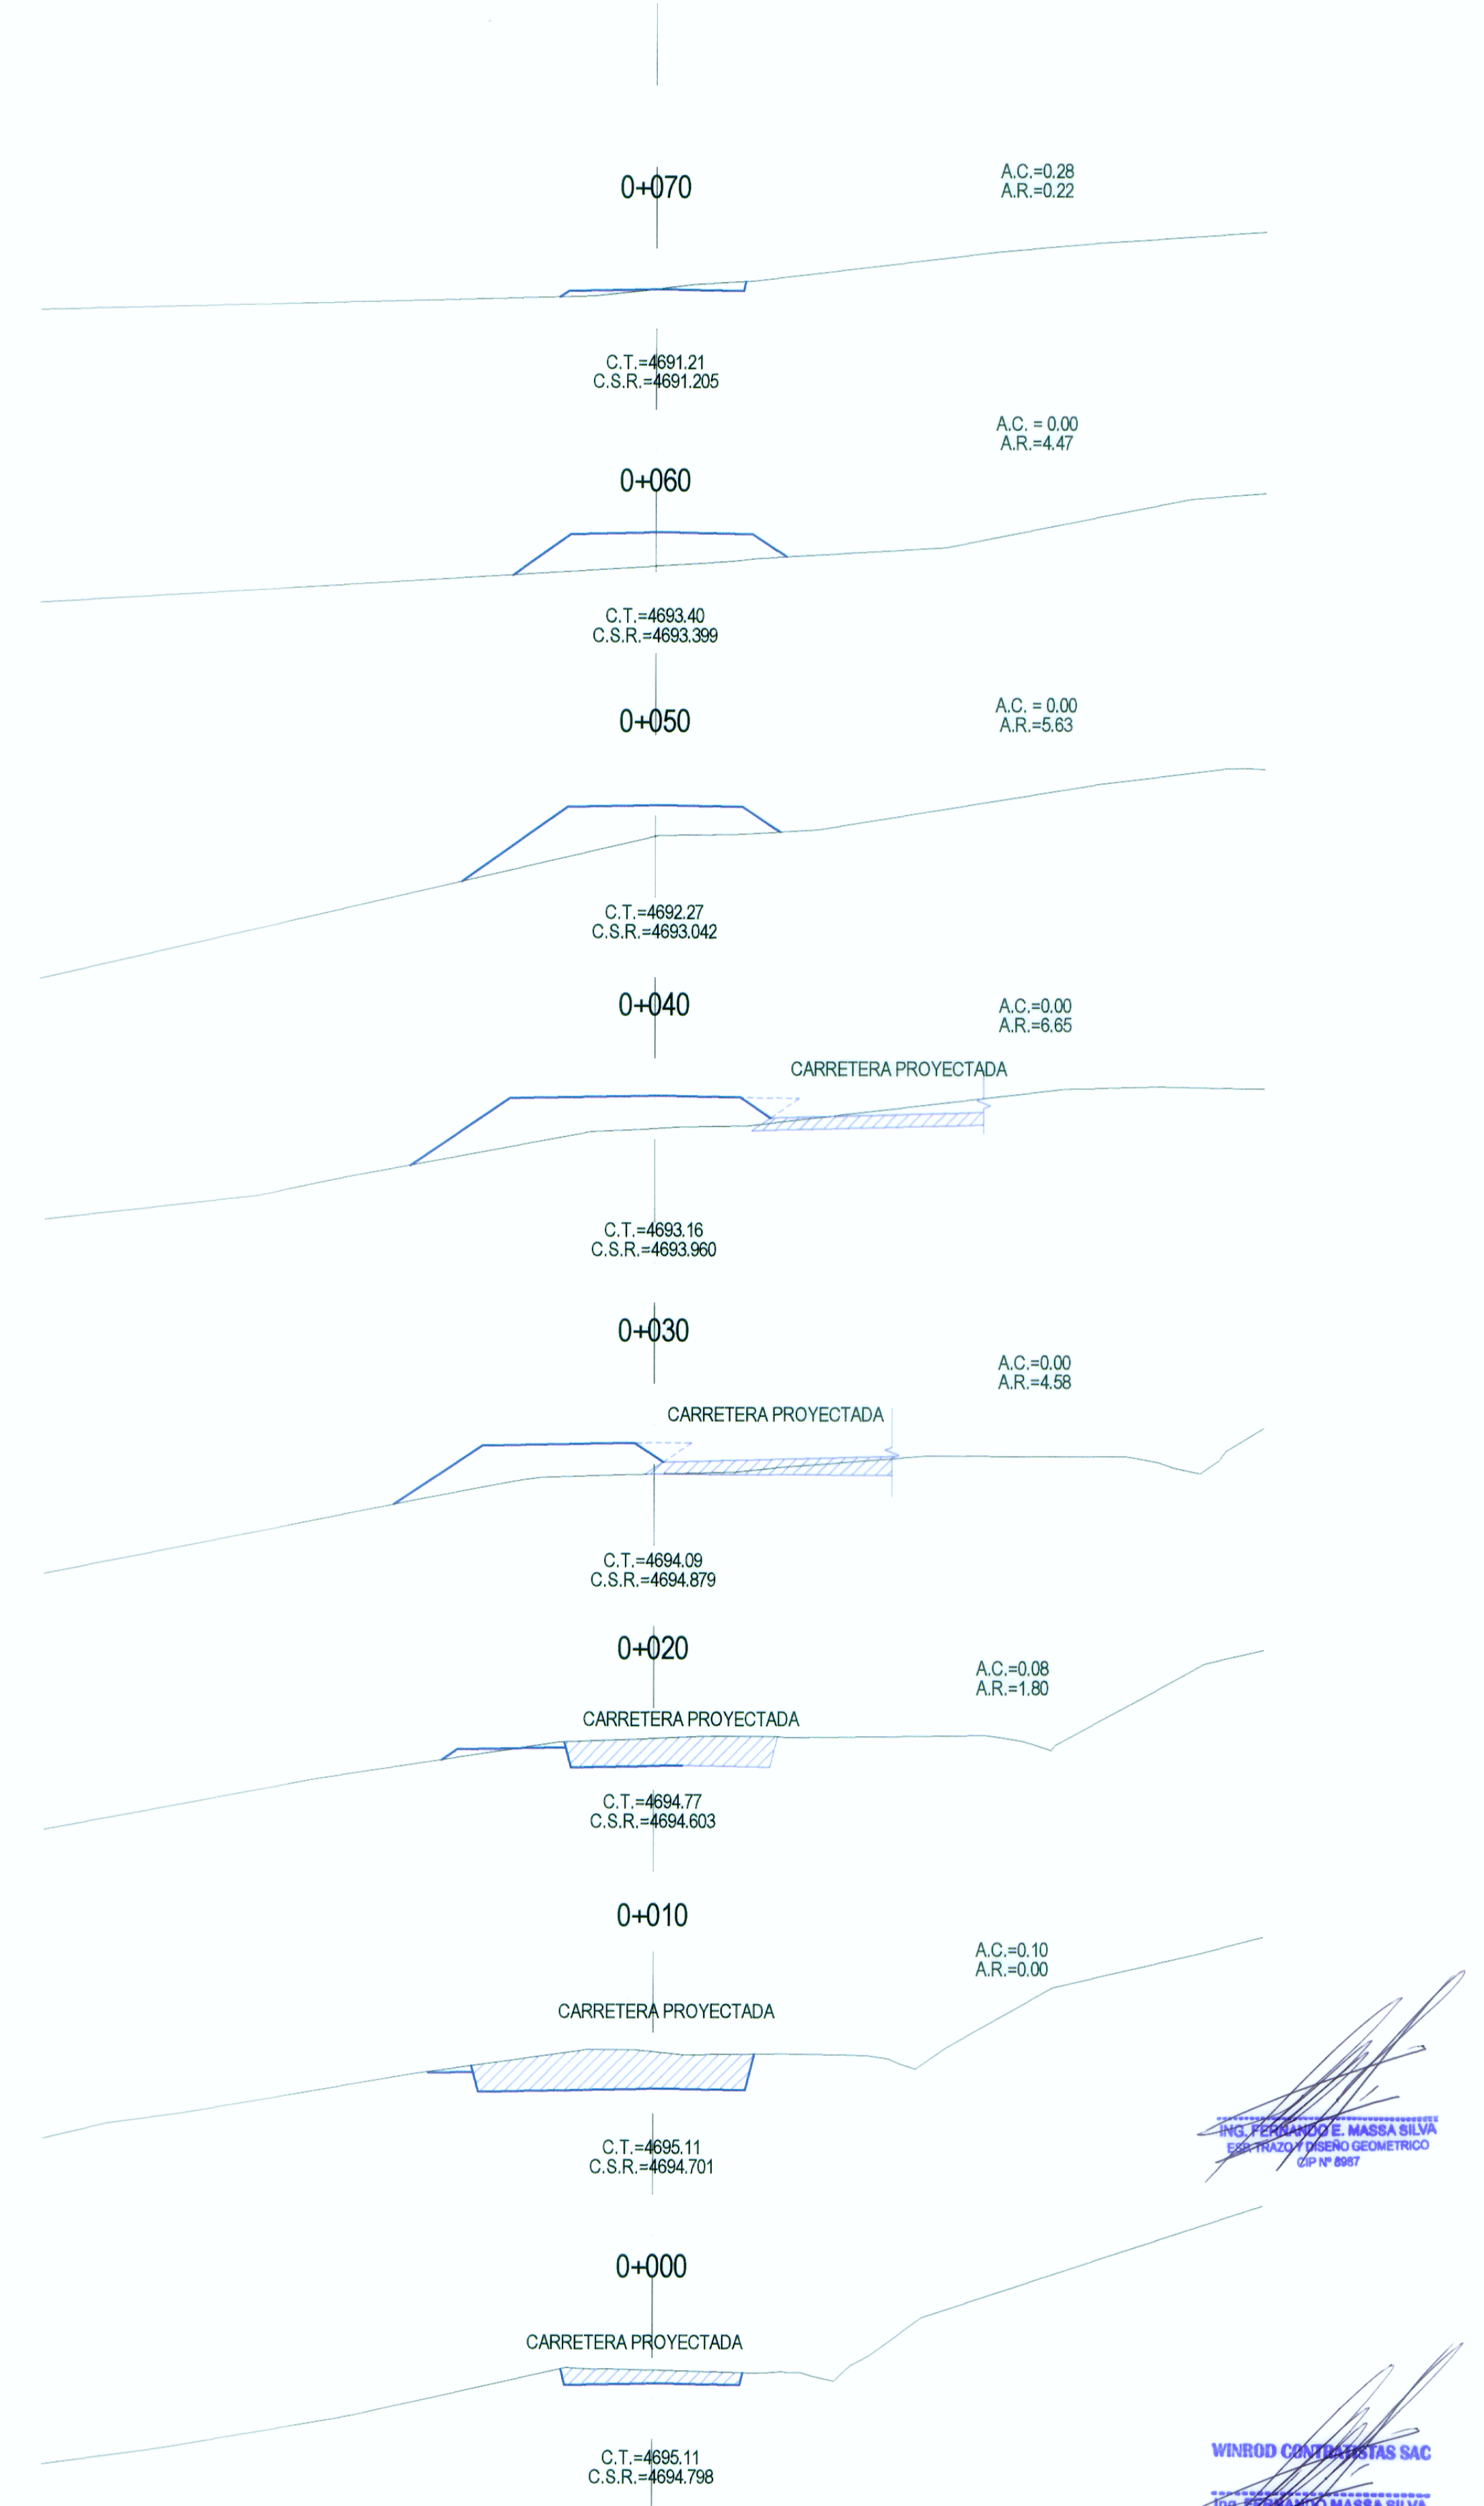

SECCIONES TRANSVERSALES

ESC: 1/125

Aprobado por: