



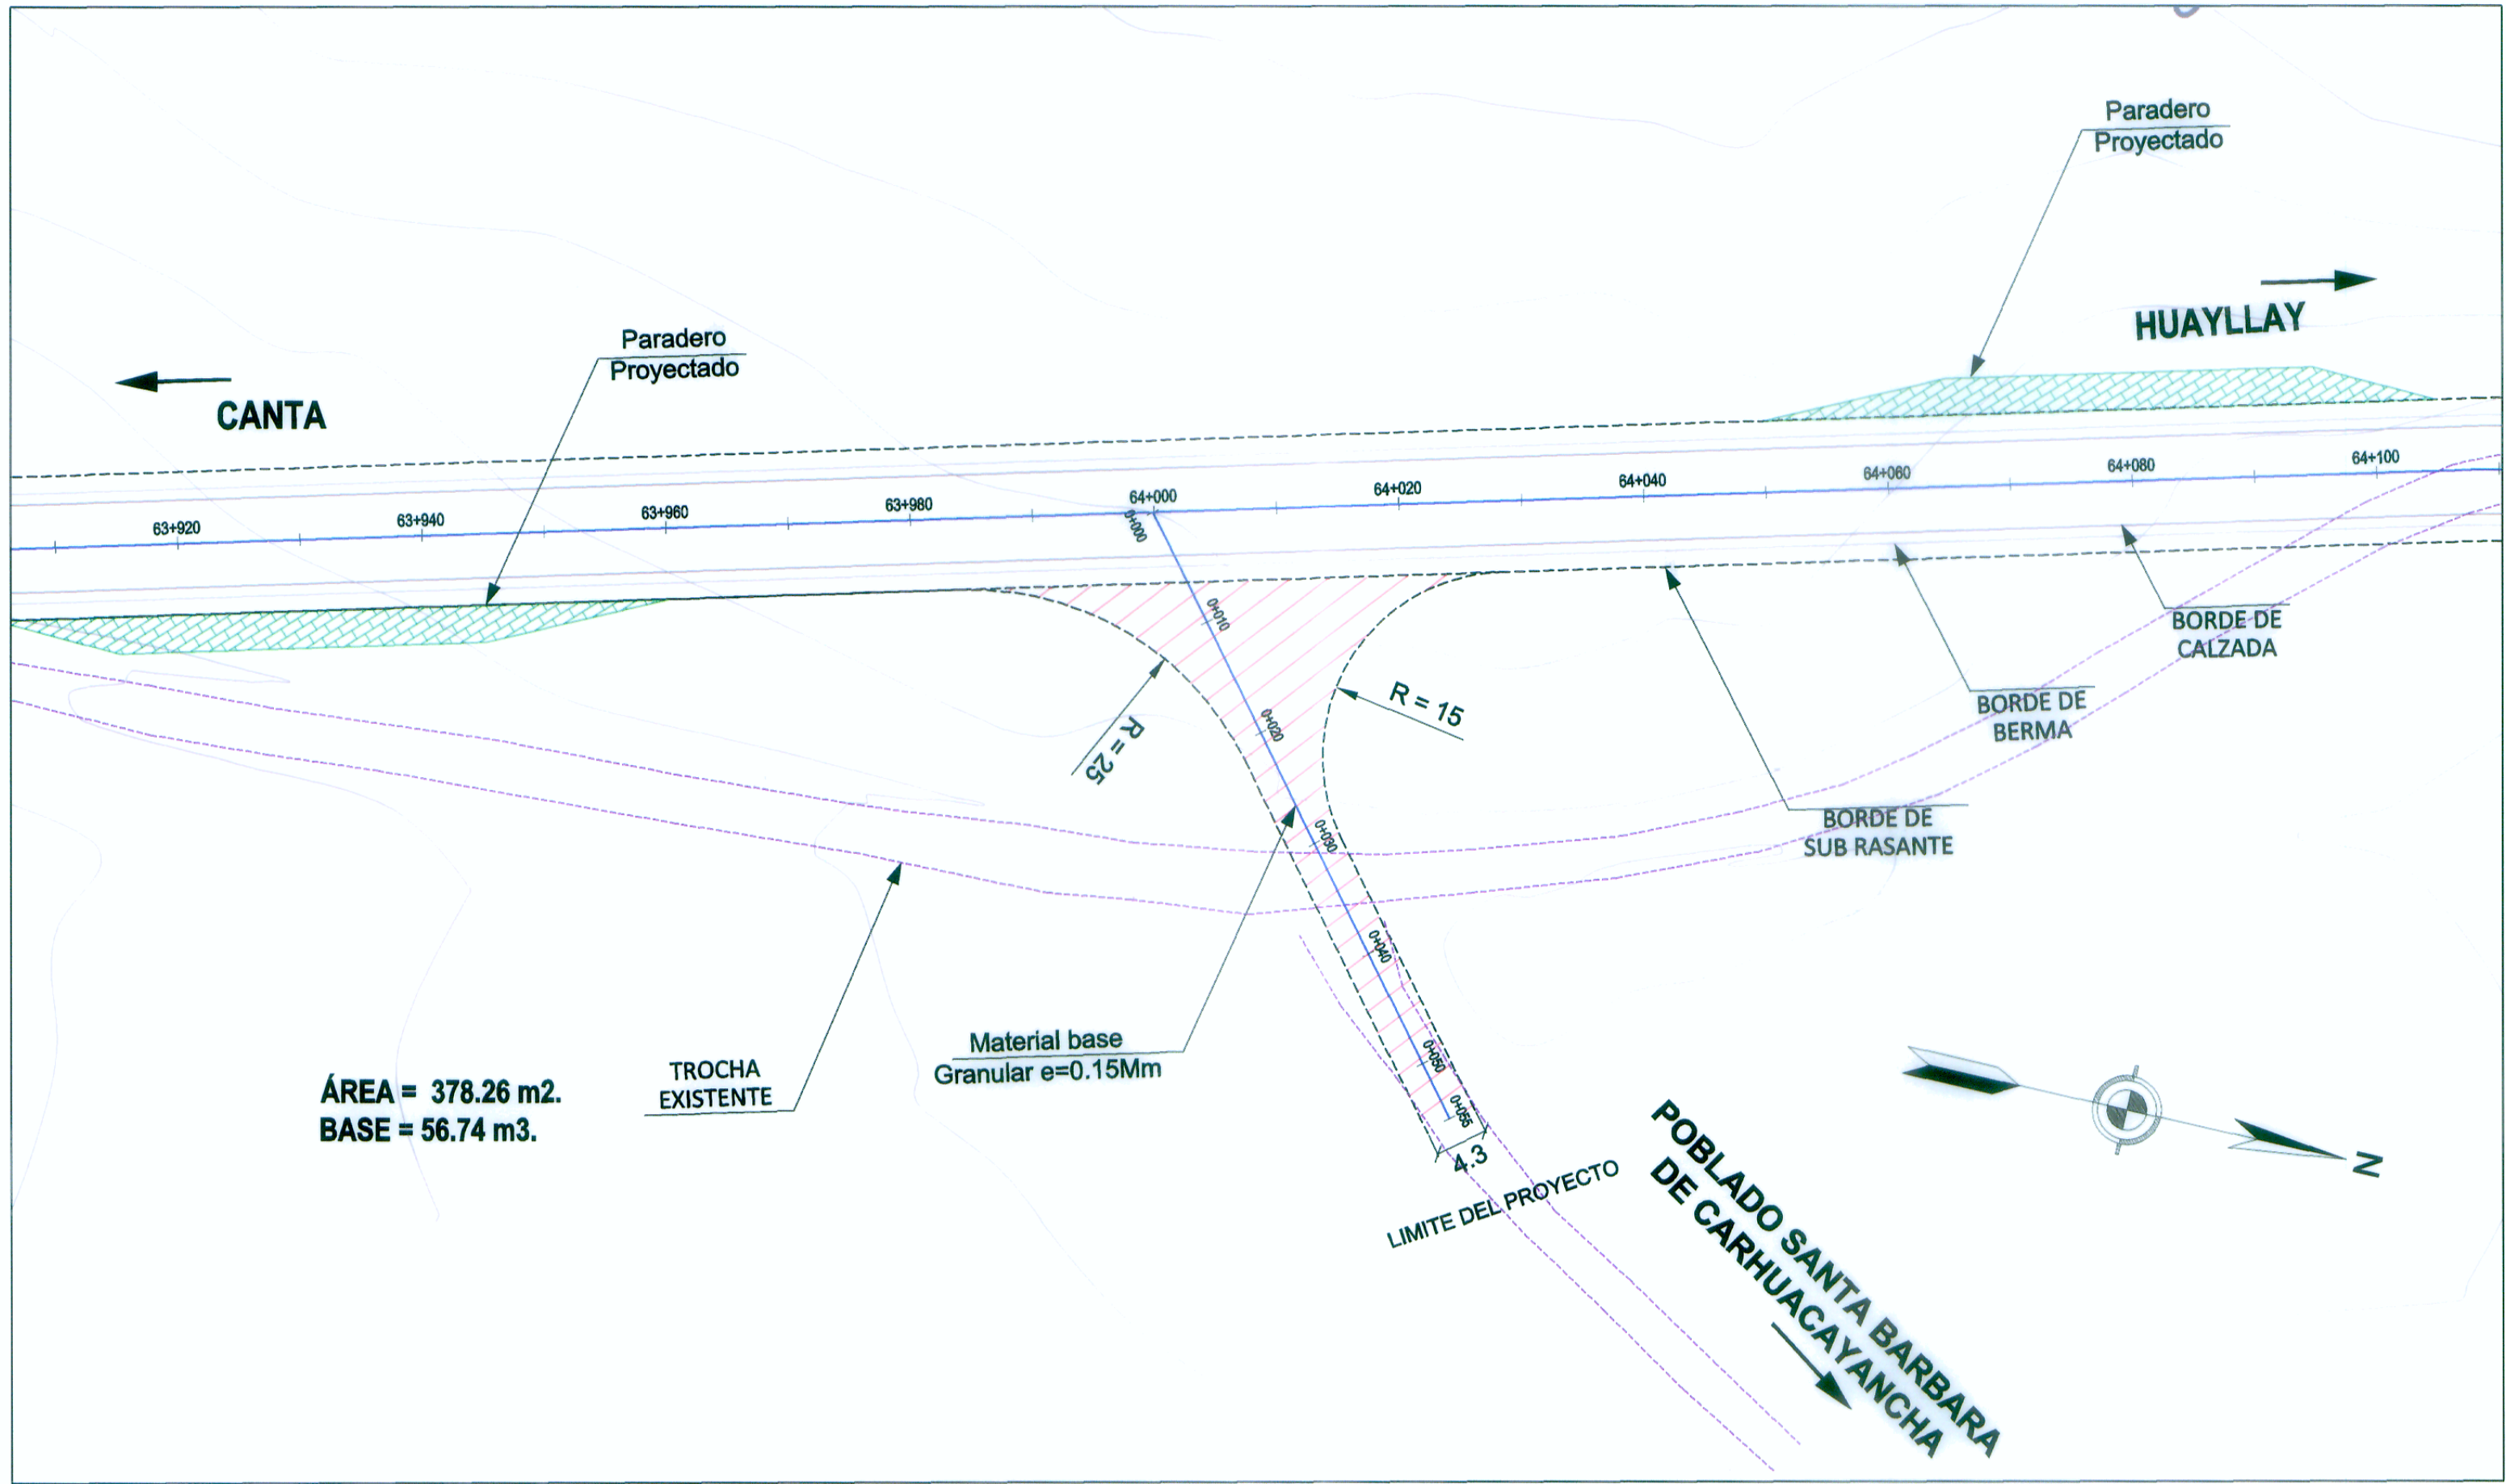


ÁREA = 378.26 m2.
BASE = 56.74 m3.

PLANTA
ESC: 1/500

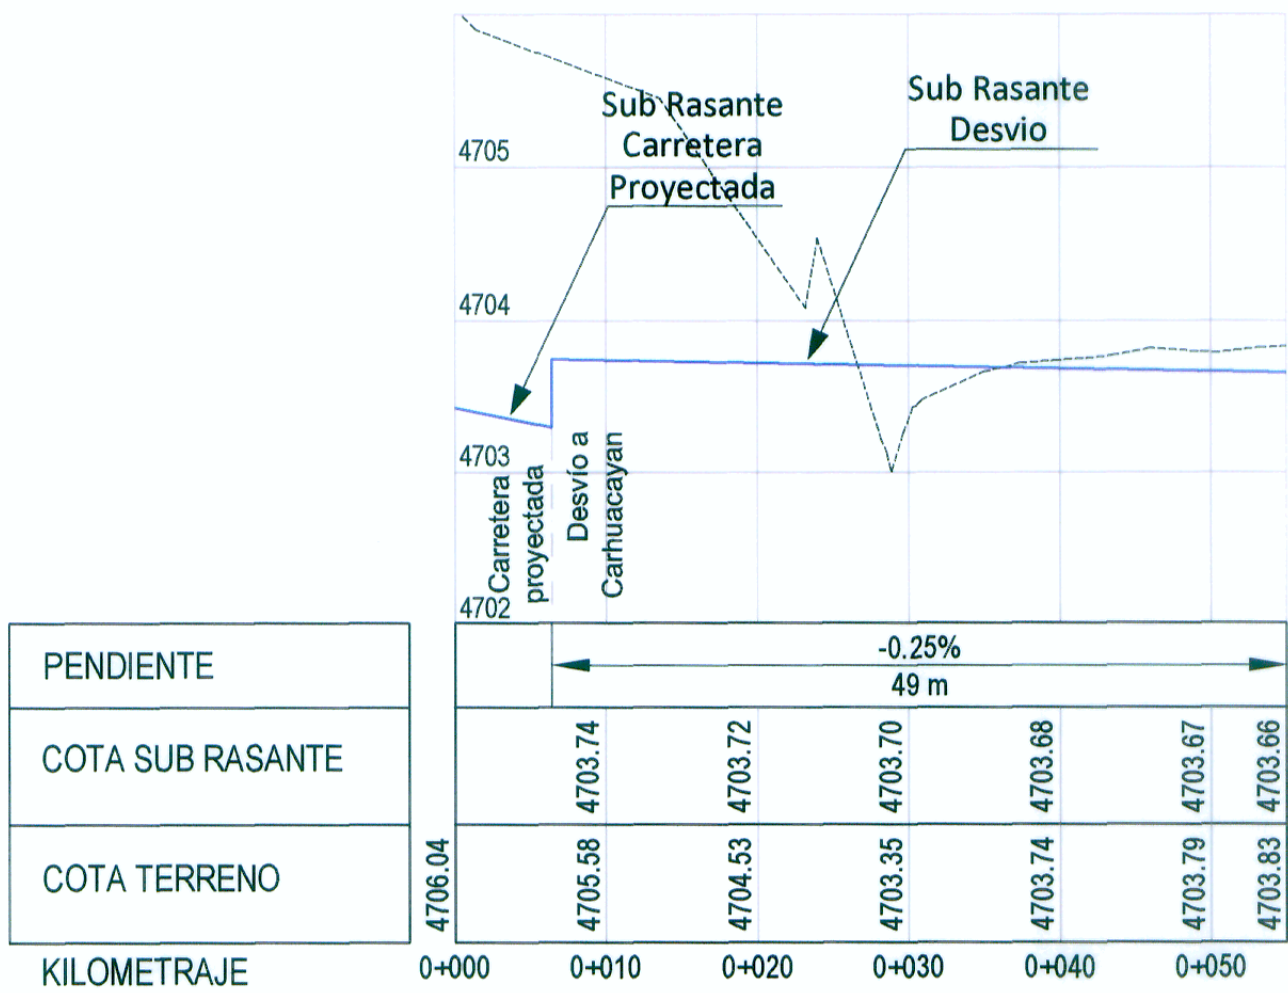

PERFIL LONGITUDINAL
ESC: 1/500

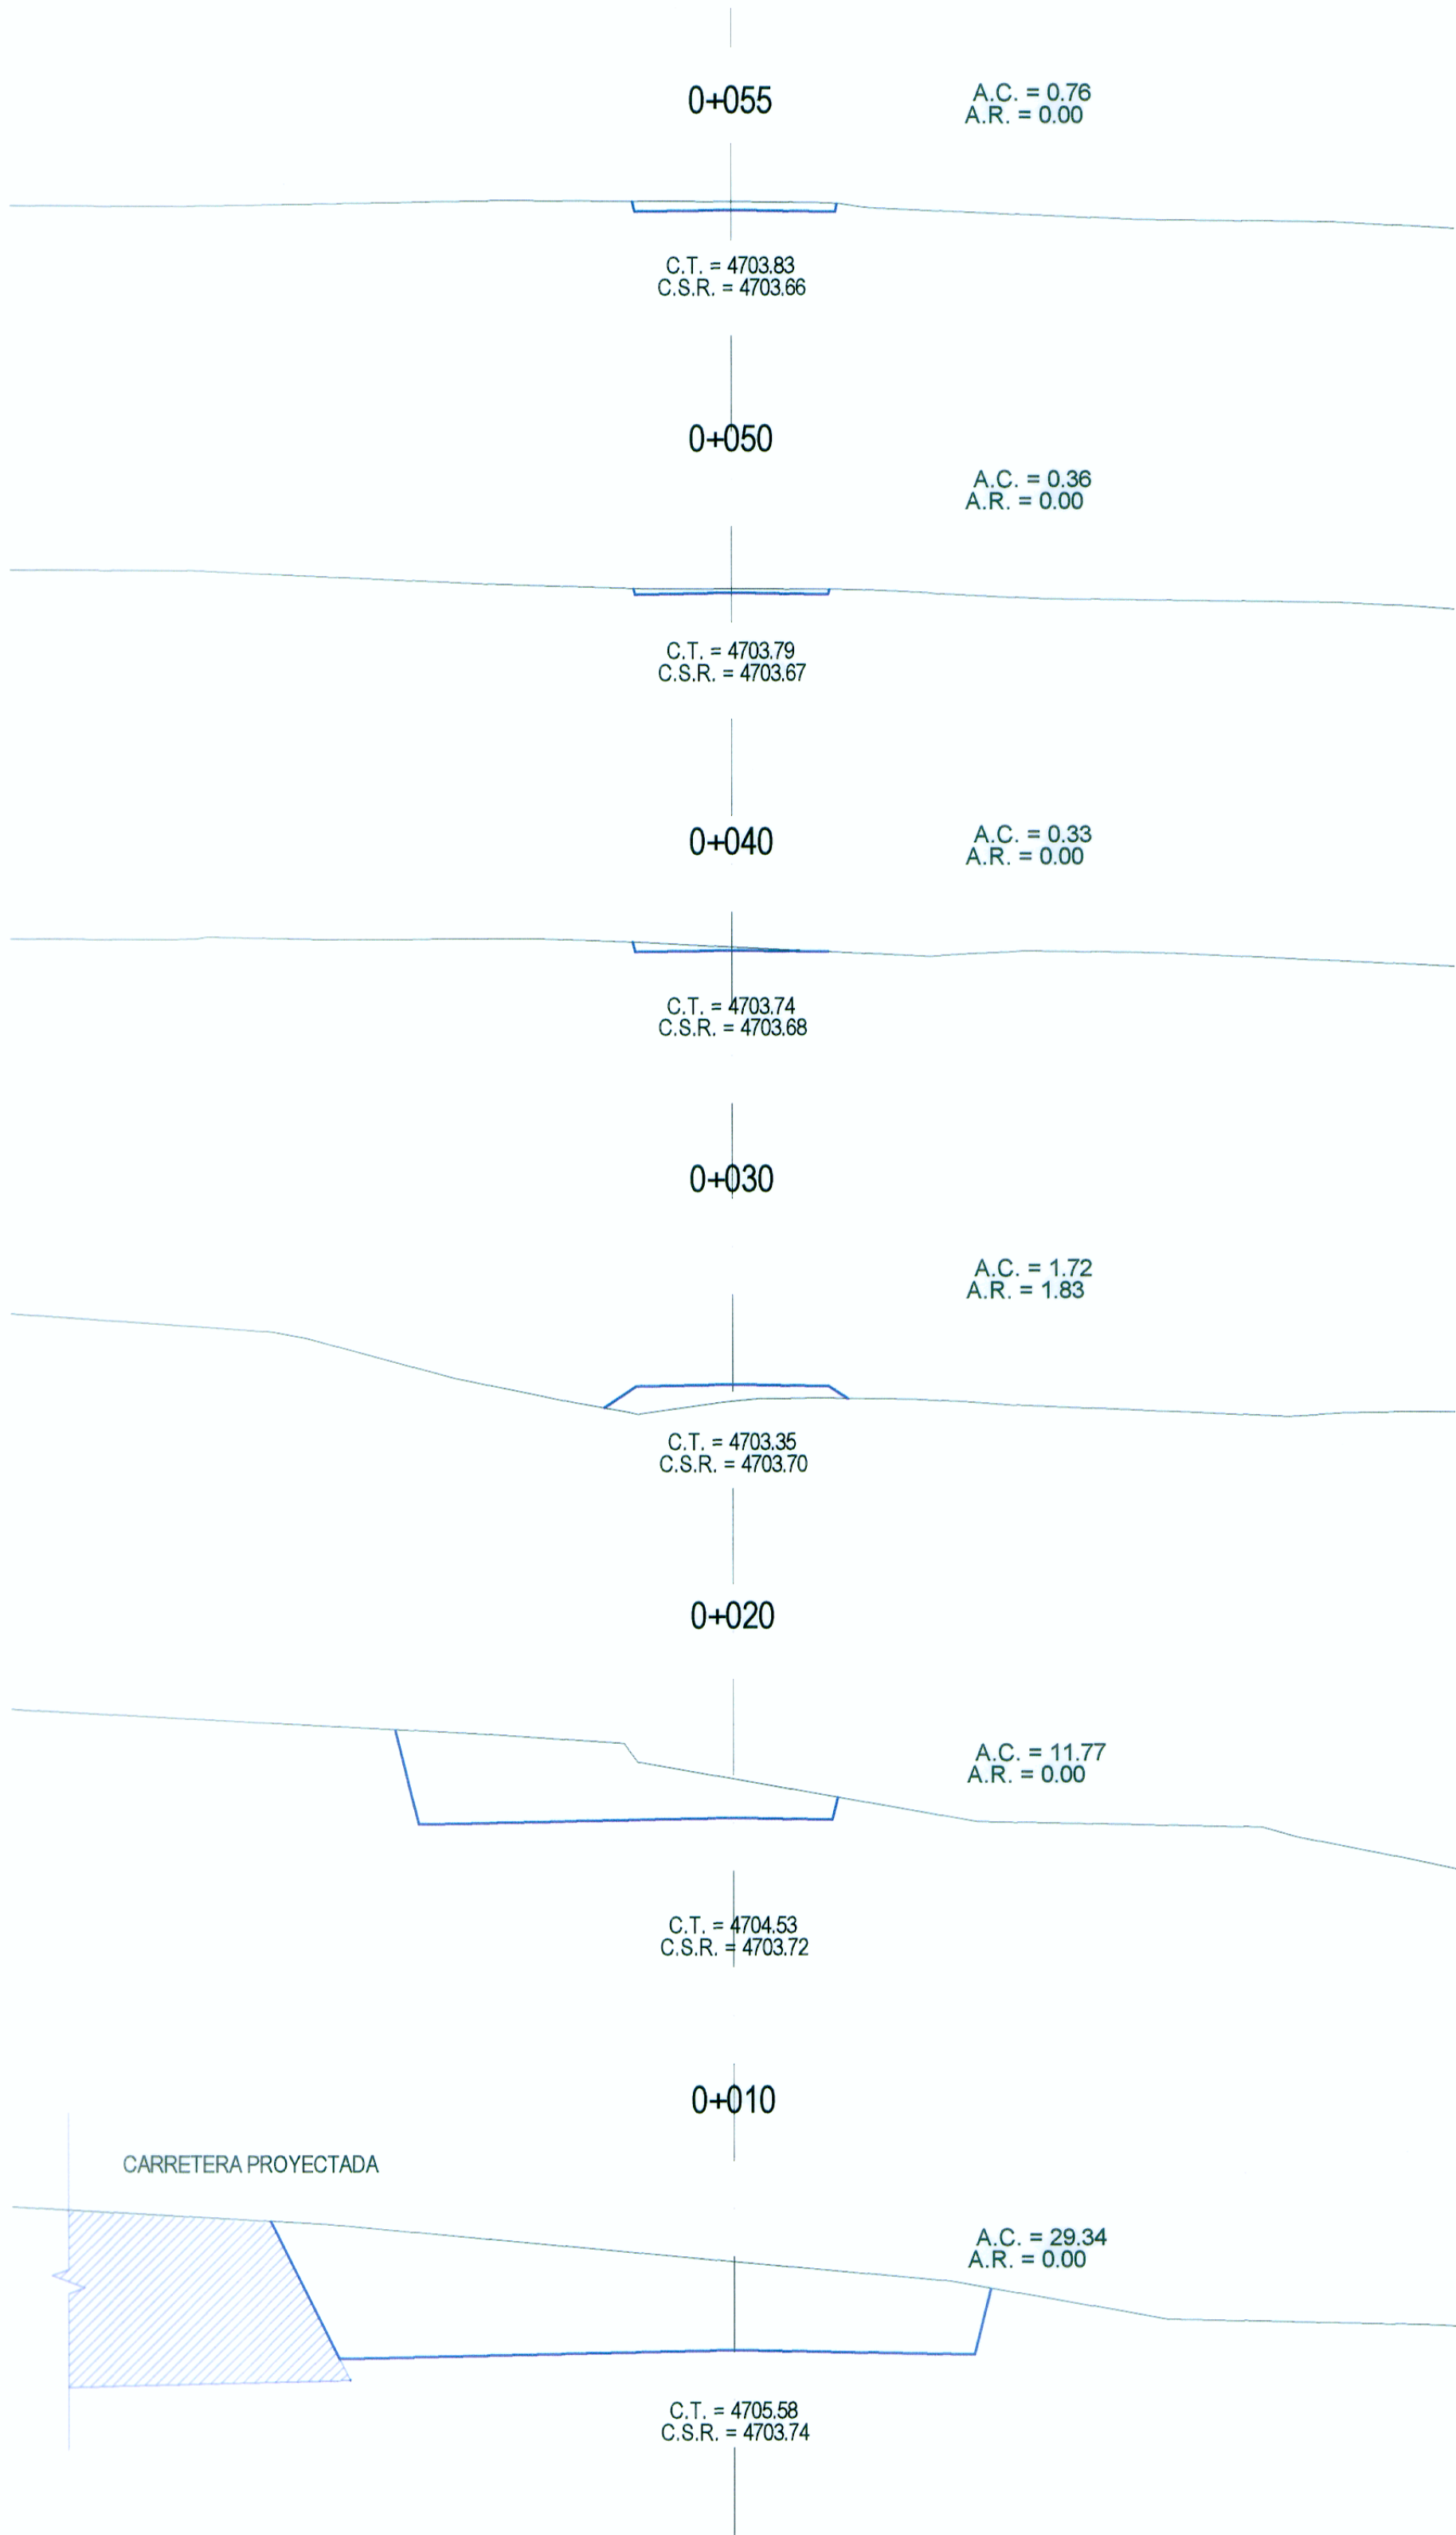

SECCIONES TRANSVERSALES
ESC: 1/125

WINROD CONSULTORAS SAC
Ing. FERNANDO MASSA SILVA
Ingeniero Geometa
Reg. CIP. N° 8887