


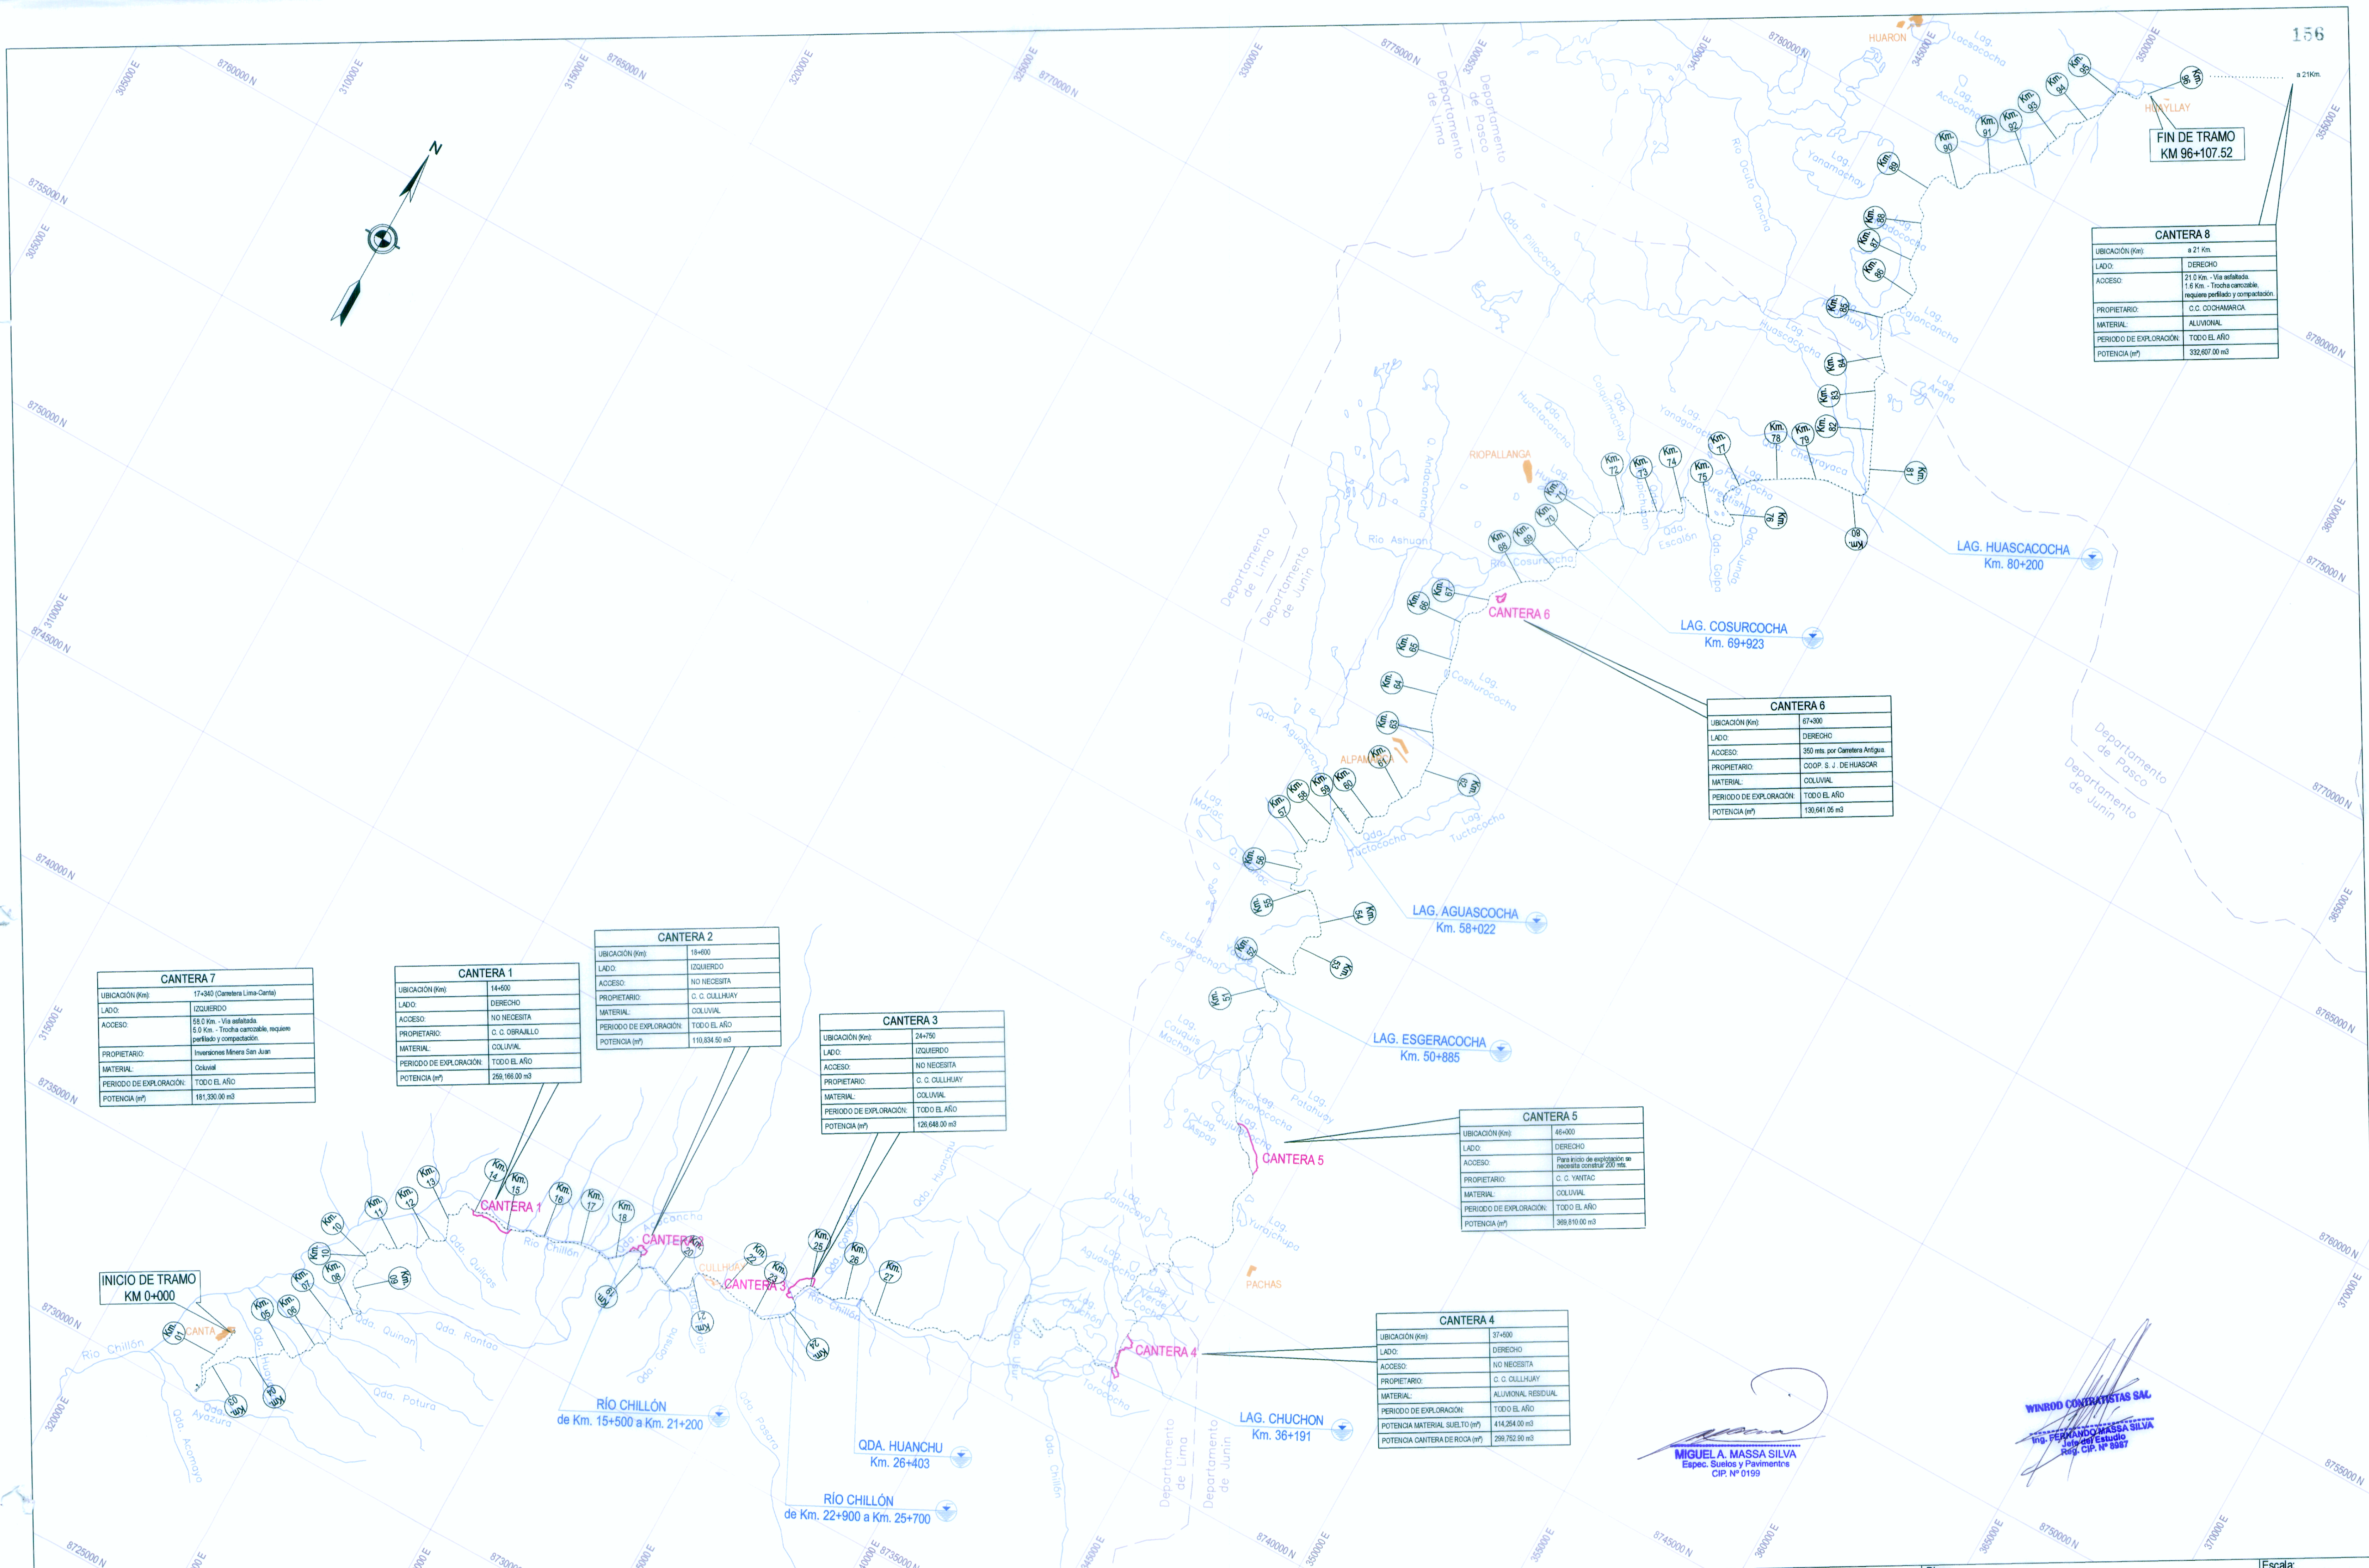

CANTERA 7	
UBICACIÓN (Km)	17+340 (Carretera Lima-Canta)
LADO	IZQUIERDO
ACCESO	58.0 Km - Vía señalizada, 5.0 Km - Trocha carrozable, requiere perfilado y compactación.
PROPIETARIO	Inversiones Minera San Juan
MATERIAL	Coluvial
PERIODO DE EXPLORACIÓN	TODO EL AÑO
POTENCIA (m³)	181,330.00 m³

CANTERA 1	
UBICACIÓN (Km)	14+600
LADO	DERECHO
ACCESO	NO NECESITA
PROPIETARIO	C. C. OBRAYILLO
MATERIAL	Coluvial
PERIODO DE EXPLORACIÓN	TODO EL AÑO
POTENCIA (m³)	266,169.00 m³

CANTERA 2	
UBICACIÓN (Km)	18+000
LADO	IZQUIERDO
ACCESO	NO NECESITA
PROPIETARIO	C. C. OLLHUAY
MATERIAL	Coluvial
PERIODO DE EXPLORACIÓN	TODO EL AÑO
POTENCIA (m³)	110,834.50 m³

CANTERA 3	
UBICACIÓN (Km)	24+750
LADO	IZQUIERDO
ACCESO	NO NECESITA
PROPIETARIO	C. C. OLLHUAY
MATERIAL	Coluvial
PERIODO DE EXPLORACIÓN	TODO EL AÑO
POTENCIA (m³)	126,648.00 m³

CANTERA 5	
UBICACIÓN (Km)	46+000
LADO	DERECHO
ACCESO	Para inicio de explotación se necesita construir 200 mts.
PROPIETARIO	C. C. YANTAC
MATERIAL	Coluvial
PERIODO DE EXPLORACIÓN	TODO EL AÑO
POTENCIA (m³)	366,810.00 m³

CANTERA 4	
UBICACIÓN (Km)	37+600
LADO	DERECHO
ACCESO	NO NECESITA
PROPIETARIO	C. C. OLLHUAY
MATERIAL	Aluvional, residual
PERIODO DE EXPLORACIÓN	TODO EL AÑO
POTENCIA MATERIAL SUELTO (m³)	414,254.00 m³
POTENCIA CANTERA DE ROCA (m³)	299,752.90 m³

CANTERA 6	
UBICACIÓN (Km)	87+000
LADO	DERECHO
ACCESO	350 mts. por Carretera Antigua.
PROPIETARIO	COOP. S. J. DE HUASCA
MATERIAL	Coluvial
PERIODO DE EXPLORACIÓN	TODO EL AÑO
POTENCIA (m³)	130,641.06 m³

CANTERA 8	
UBICACIÓN (Km)	a 21 Km
LADO	DERECHO
ACCESO	21.0 Km - Vía señalizada, 1.8 Km - Trocha carrozable, requiere perfilado y compactación.
PROPIETARIO	C.C. OCHAMARCA
MATERIAL	Aluvional
PERIODO DE EXPLORACIÓN	TODO EL AÑO
POTENCIA (m³)	332,807.00 m³



MINISTERIO DE TRANSPORTES Y COMUNICACIONES
Proyecto Especial de Infraestructura de Transporte Nacional
PROVIAS NACIONAL



Jefe de Estudio : Ing. Fernando Massa S.
Especialista : Ing. Fernando Massa S.
Revisión :
Dibujo : E. G. F.

Aprobado por:

REVISIONES	
Nº	FECHA

Proyecto: "ESTUDIO DEFINITIVO PARA LA REHABILITACIÓN Y MEJORAMIENTO DE LA CARRETERA LIMA - CANTA - LA VIUDA - UNISH, TRAMO: CANTA - HUAYLLAY"
INFORME FINAL

Plano:

UBICACIÓN DE CANTERAS Y FUENTES DE AGUA

Escala: A1 : 1/75,000
A3 : 1/150,000
Fecha: OCTUBRE 2011

MIGUEL A. MASSA SILVA
Espec. Suelos y Pavimentos
CIP. N° 0193

WINROD CONTRATISTAS S.A.C.
Ing. FERNANDO MASSA SILVA
Jefe de Estudio
Reg. CIP. N° 0887