

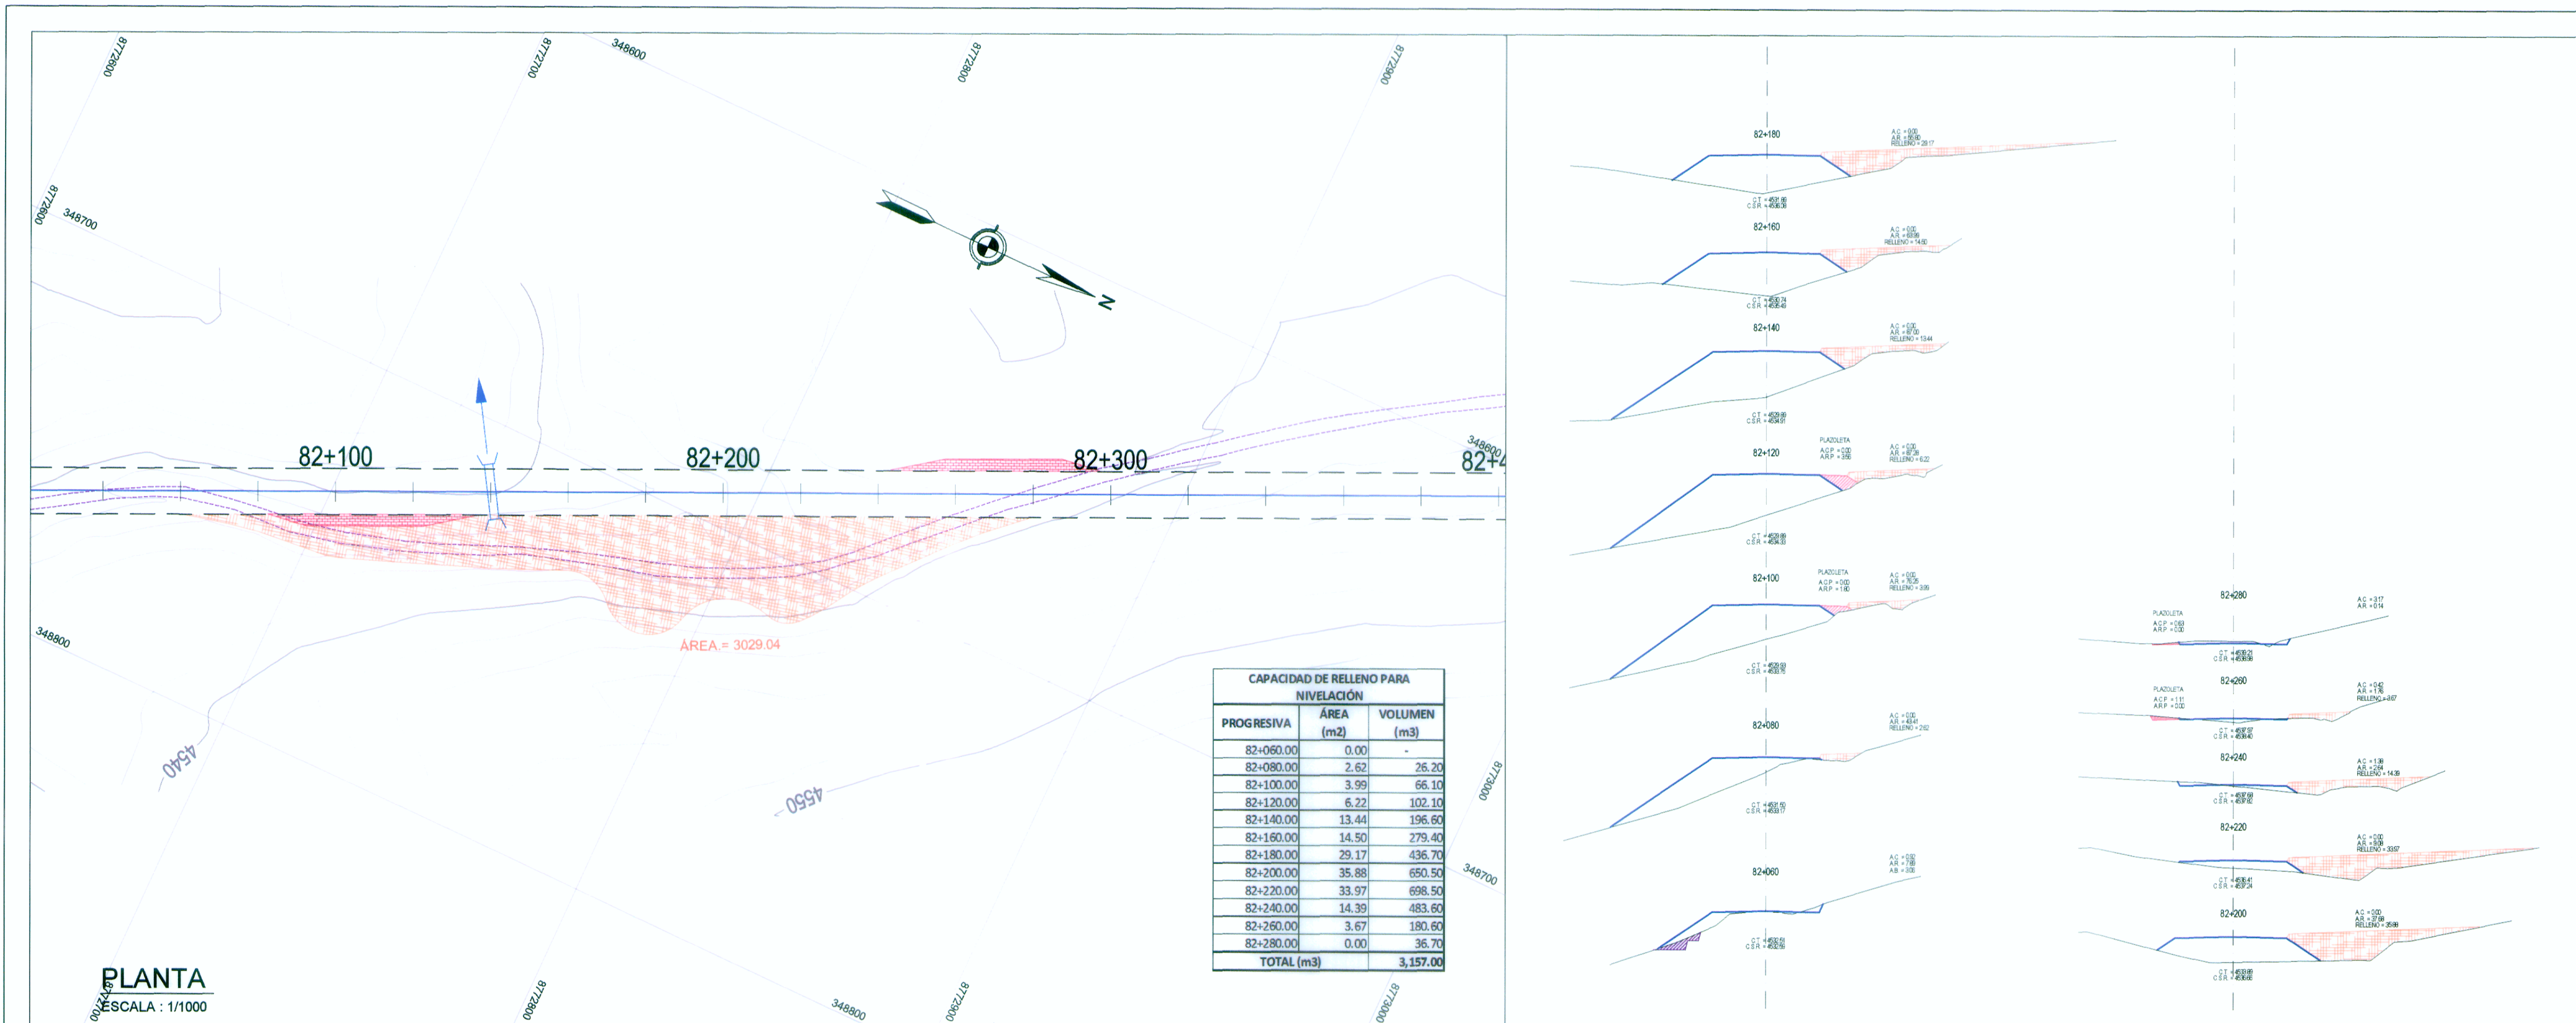


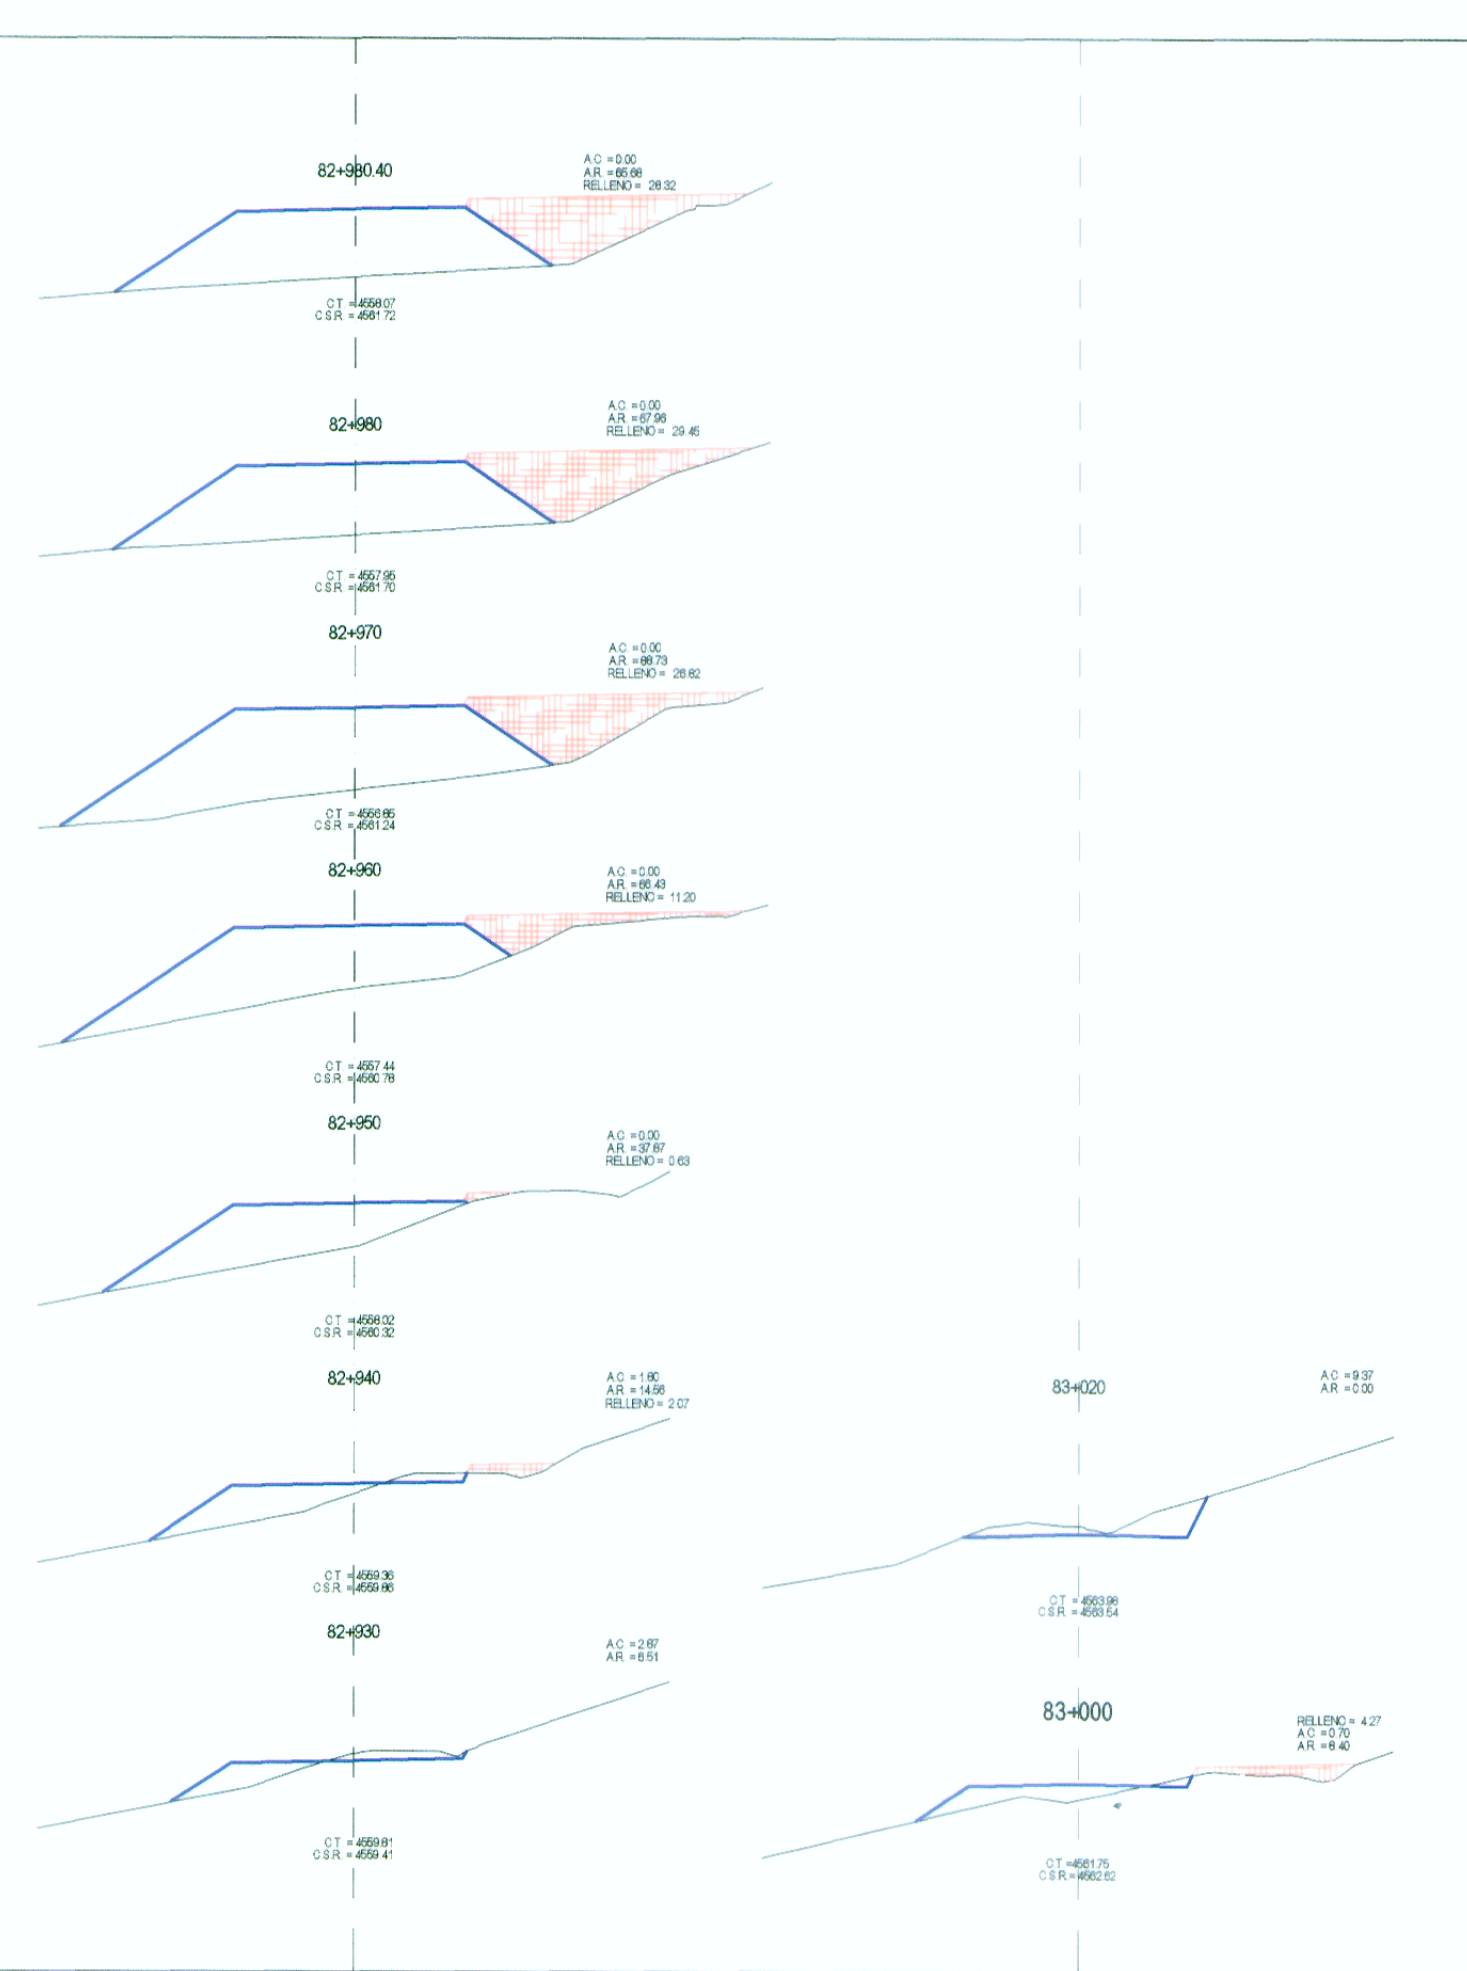

- LEYENDA**
- RELLENO POR NIVELACIÓN
 - EJE DE CARRETERA PROYECTADA
 - CARRETERA EXISTENTE
 - CURVA MAYOR
 - CURVA MENOR
 - RIOS Y LAGUNAS
 - QUEBRADA
 - CANAL
 - ALCANTARILLAS PROYECTADAS
 - VIVIENDA EXISTENTE
 - TERRENO DE CULTIVO
 - MURO DE PIEDRA
 - BOFEDAL
 - PLAZOLETAS

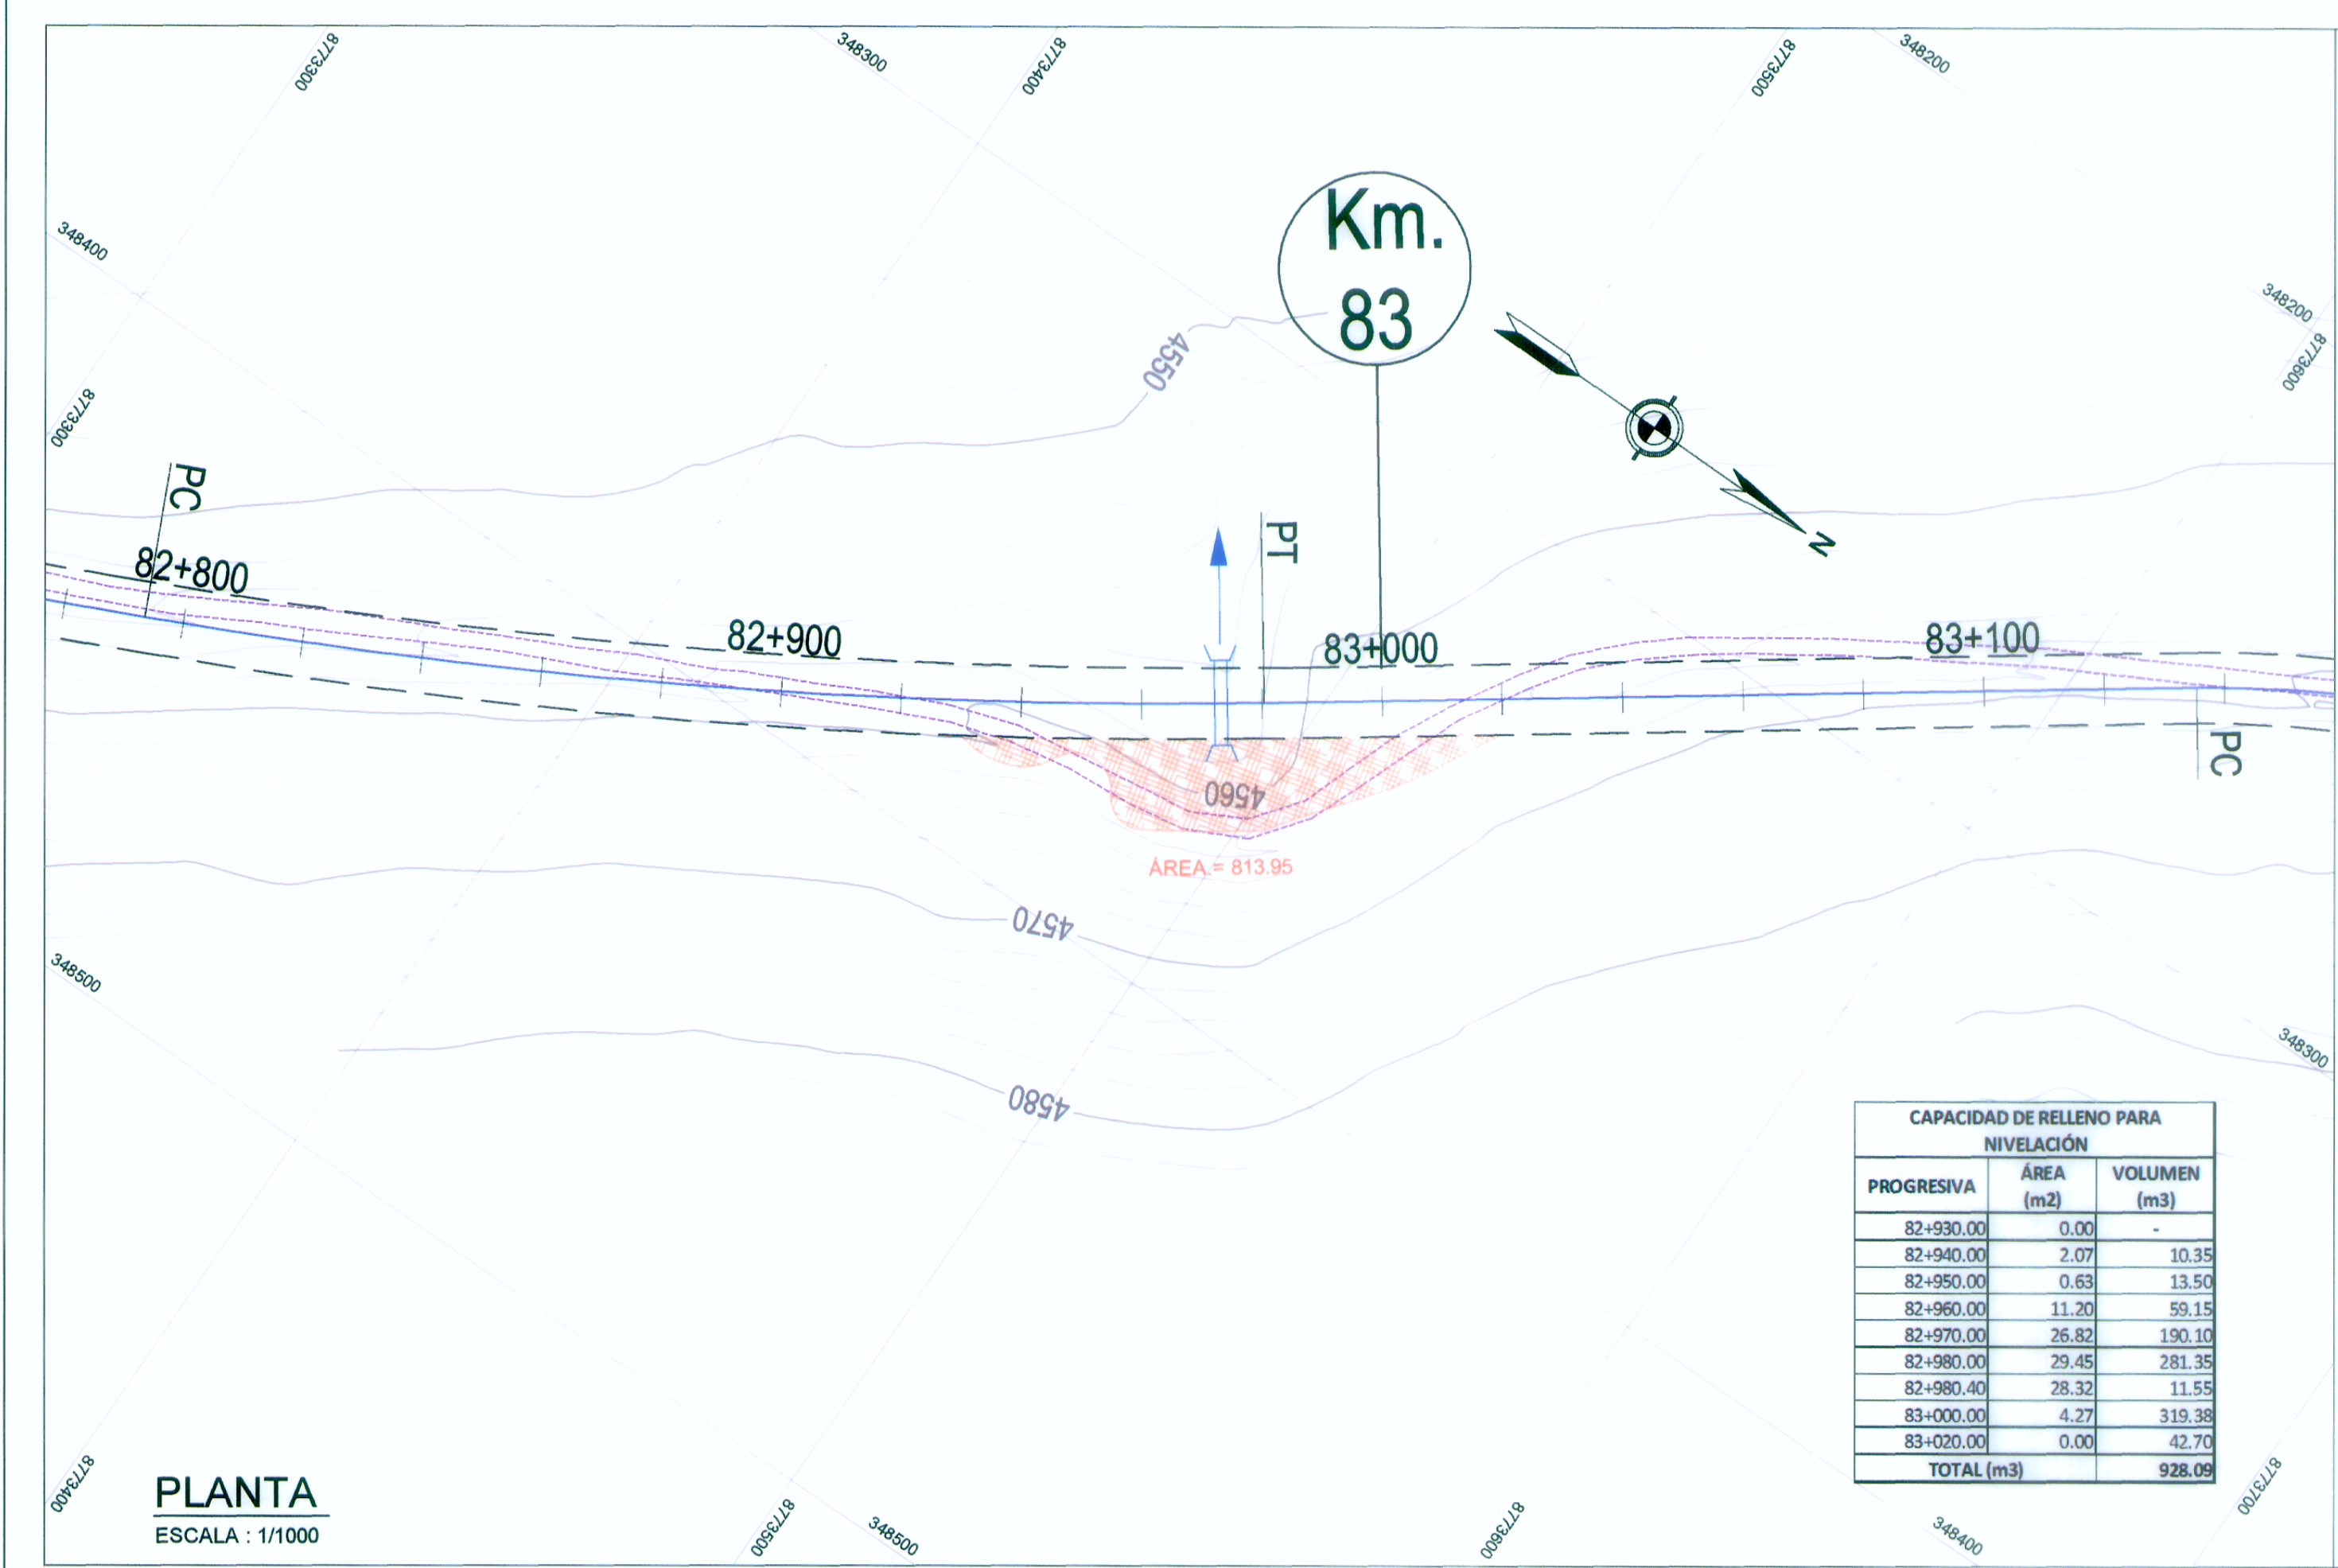

SECCIONES TRANSVERSALES
ESCALA : 1/400

Ing. FERNANDO E. MASSA SILVA
Esp. INGENIERO GEOMETRICO
CIP N° 8967

WINROD CONTRATISTAS S.A.C.
Ing. FERNANDO E. MASSA SILVA
Esp. INGENIERO GEOMETRICO
Rgo. CIP N° 8967