



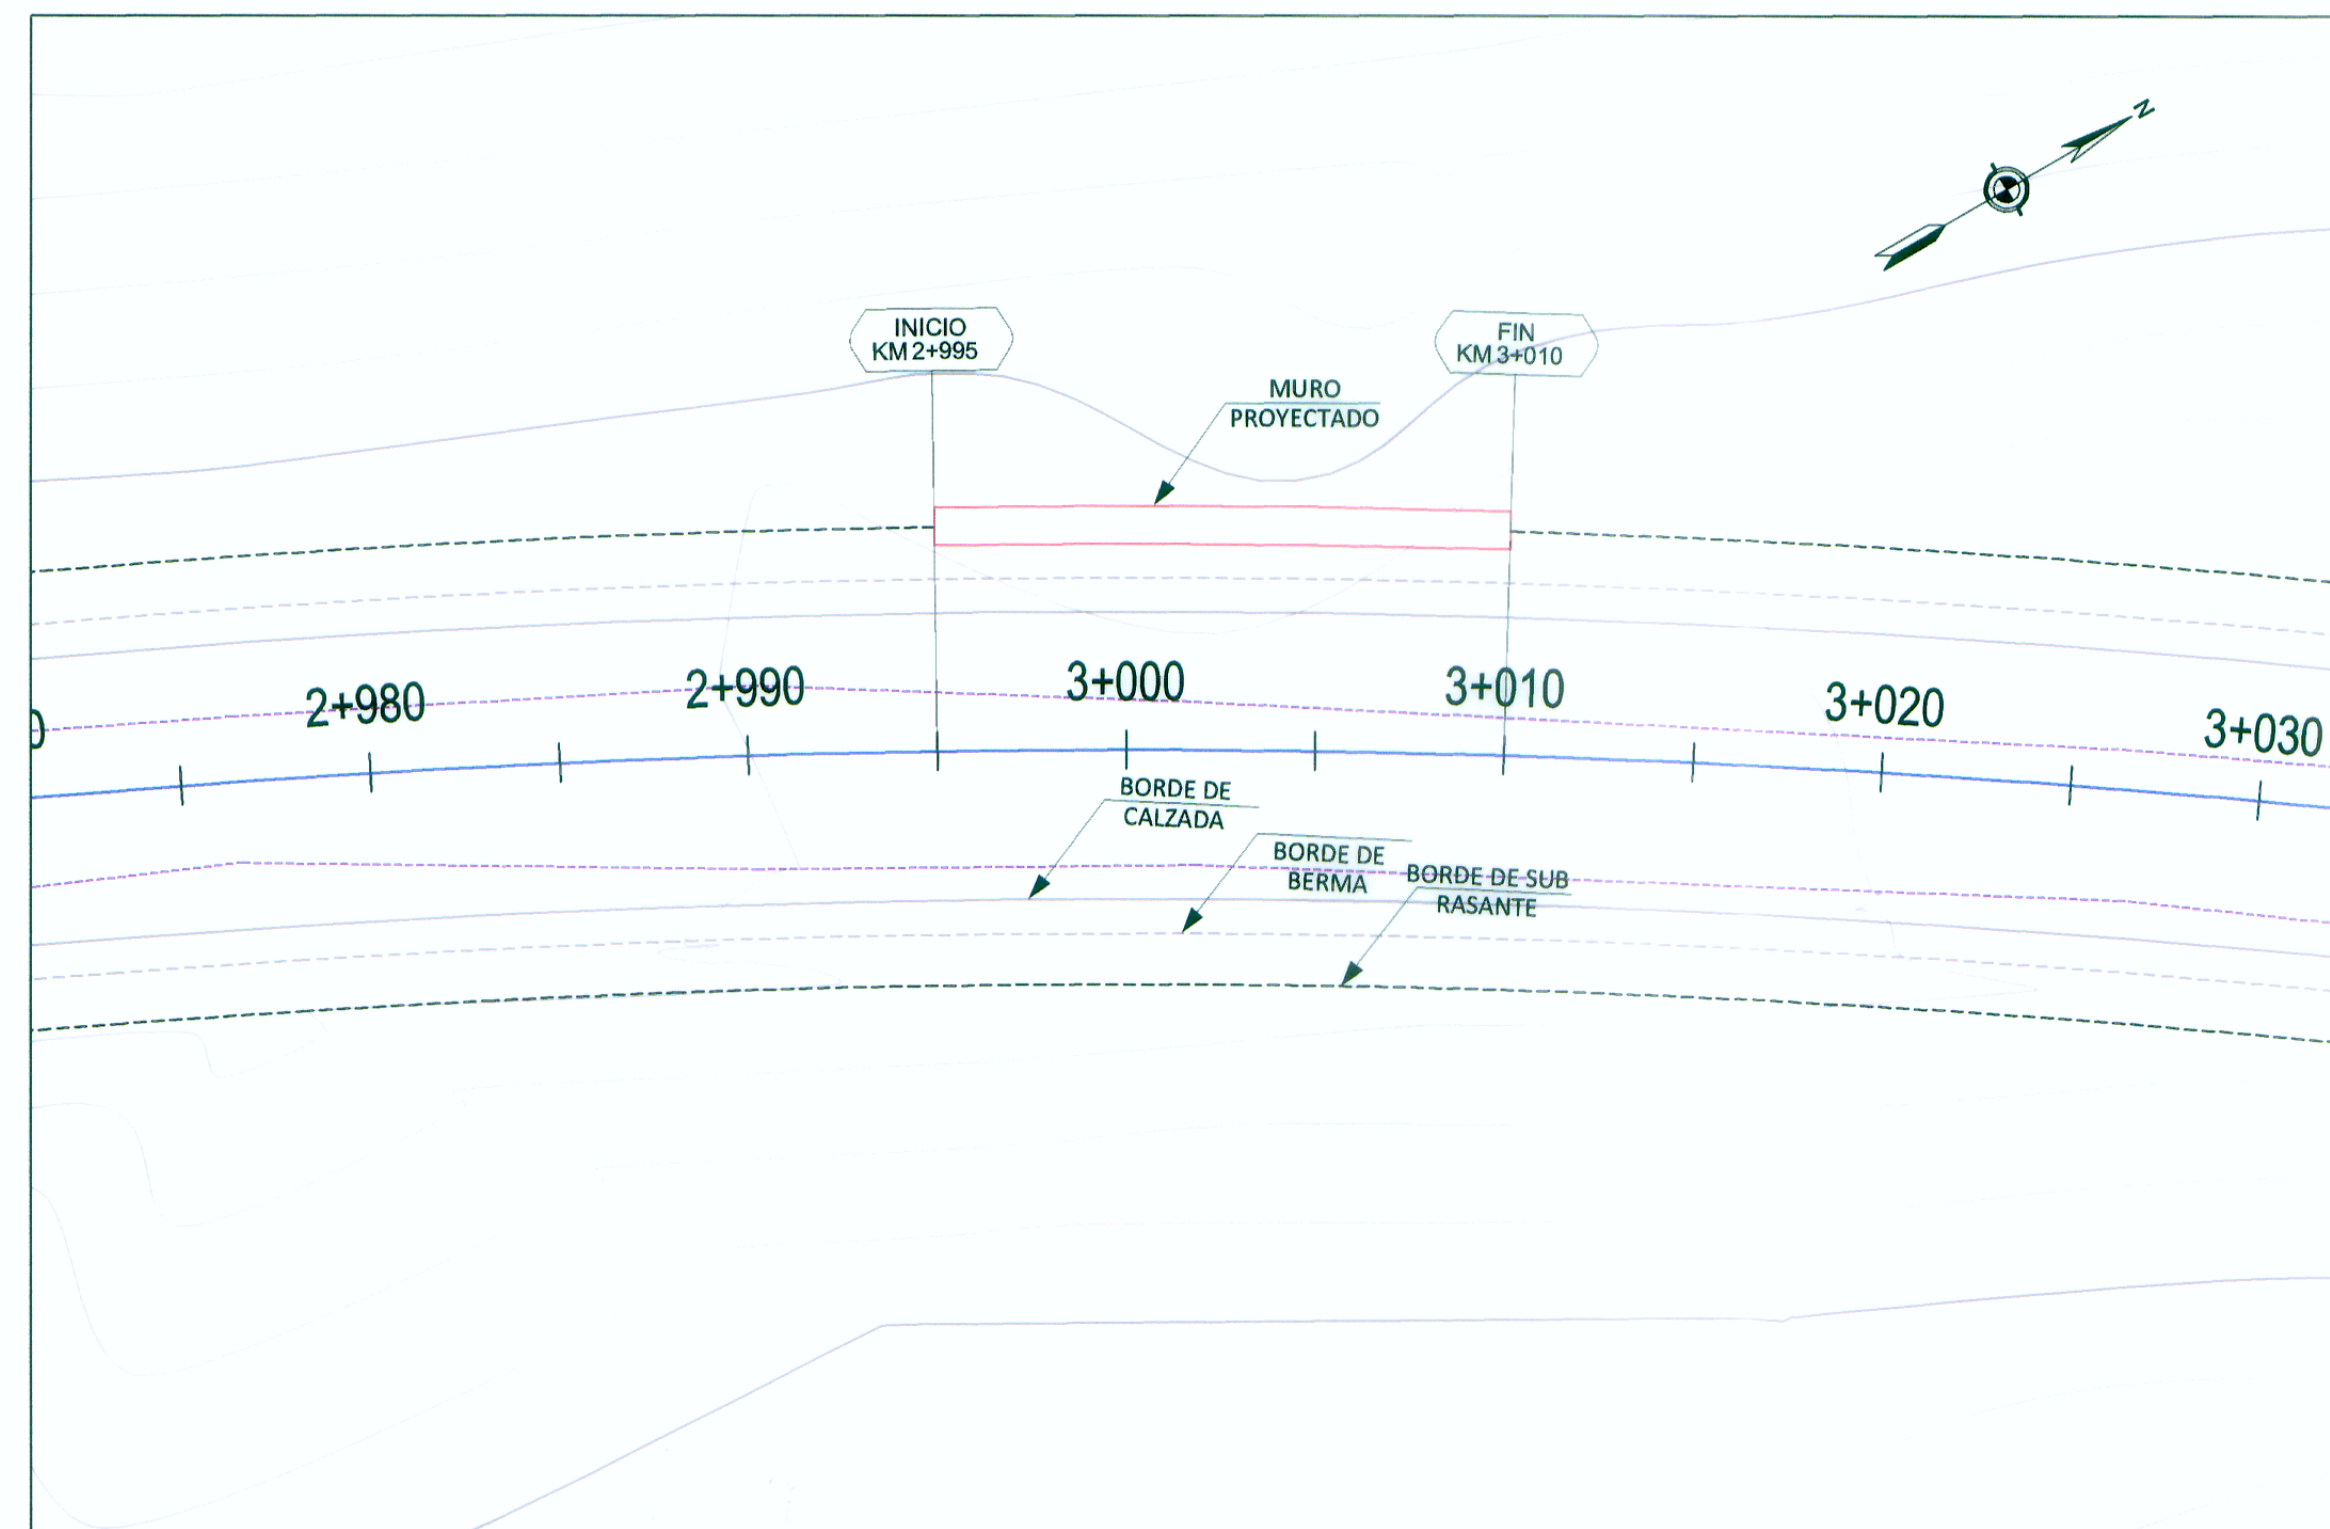


PLANTA

Muro 2+995 - 3+010

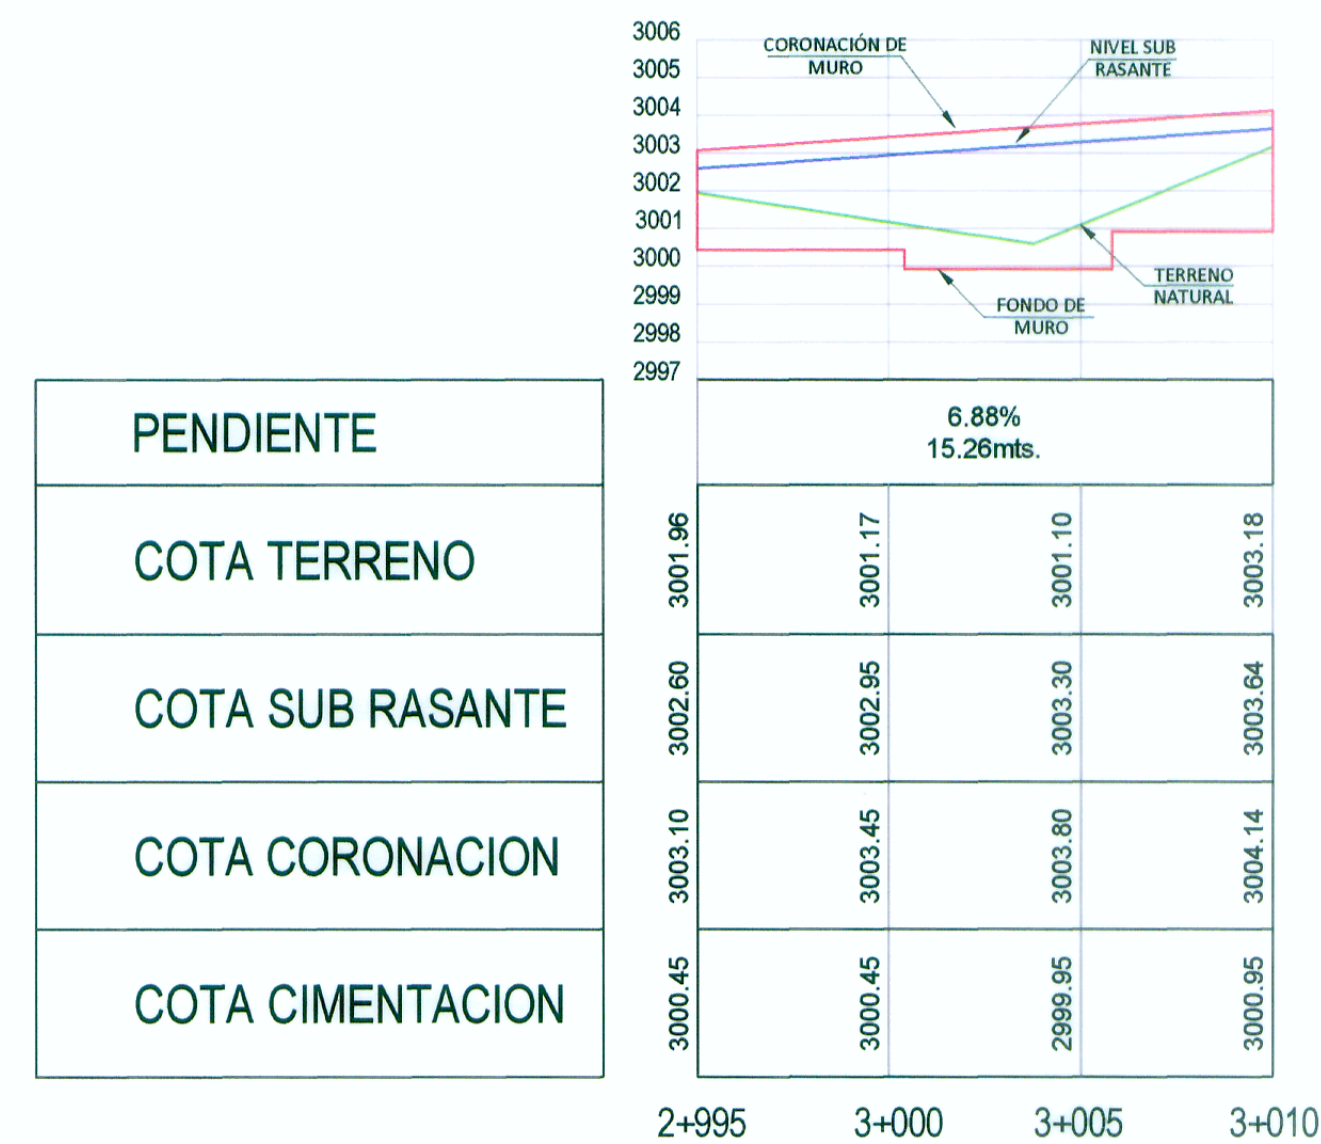

PENDIENTE
COTA TERRENO
COTA SUB RASANTE
COTA CORONACION
COTA CIMENTACION

PERFIL LONGITUDINAL

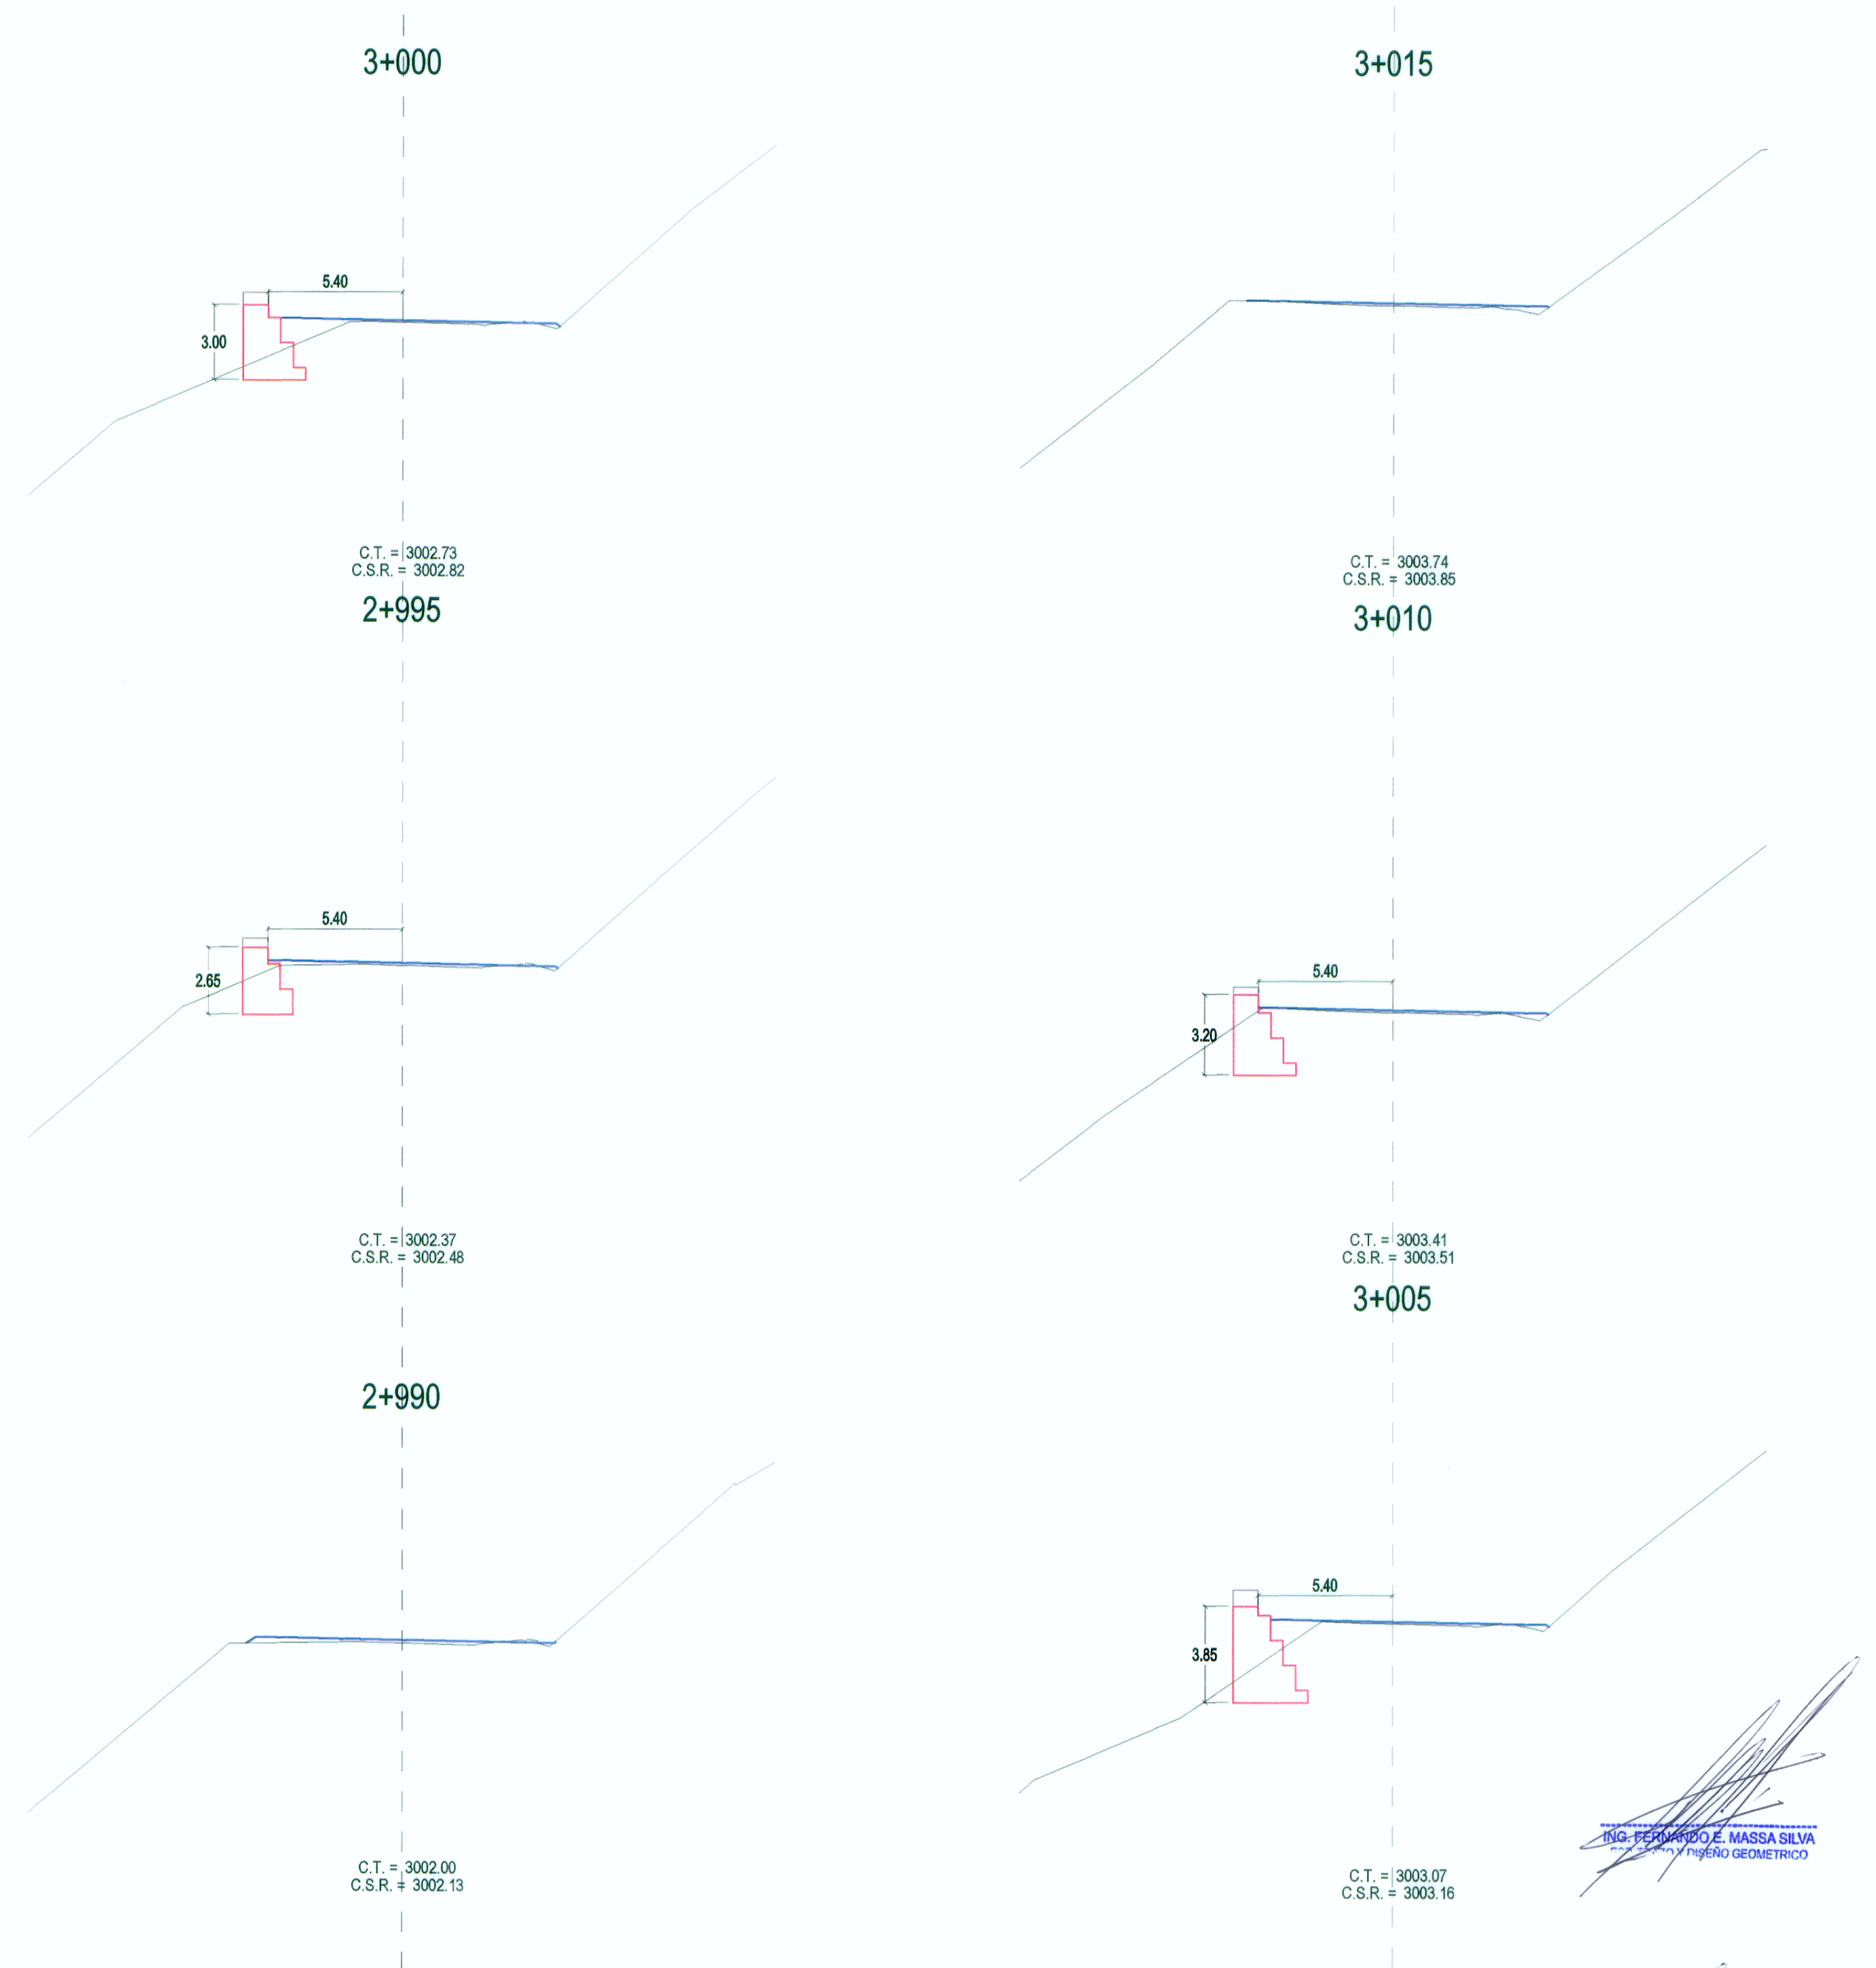

SECCIONES TRANSVERSALES

REVISIONES		
Nº	FECHA	DESCRIPCIÓN