



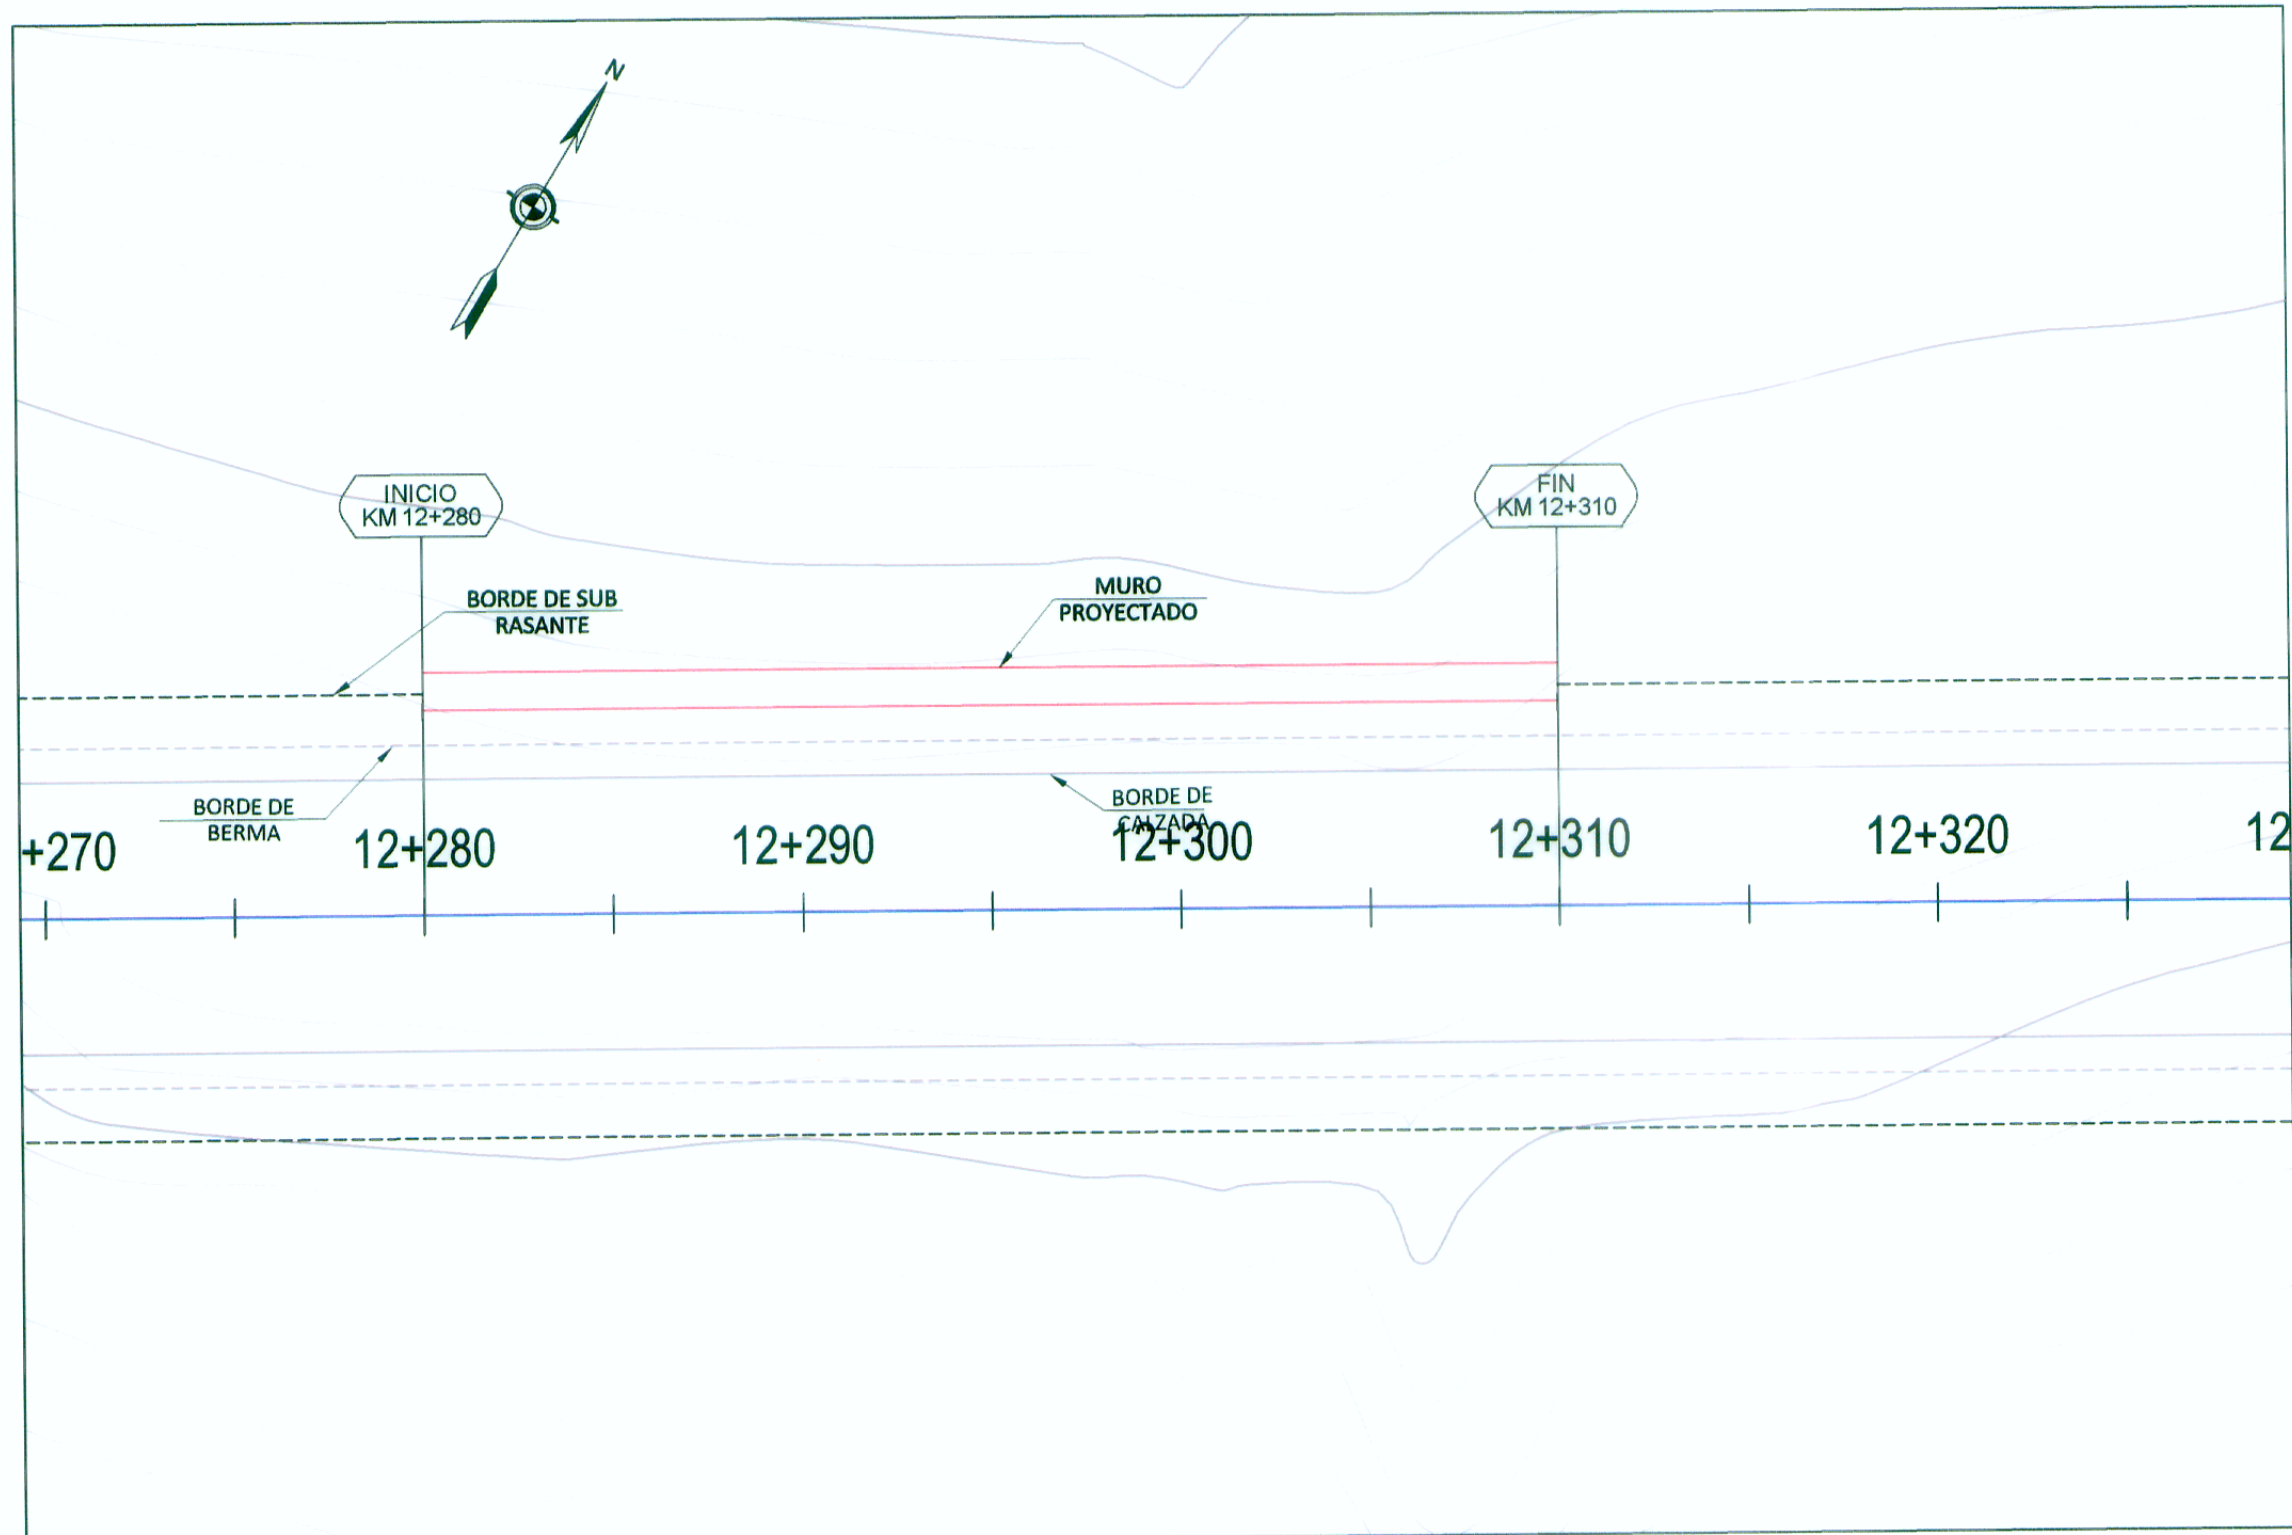


PLANTA

Muro 12+280 - 12+310

PENDIENTE
COTA TERRENO
COTA SUB RASANTE
COTA CORONACION
COTA CIMENTACION

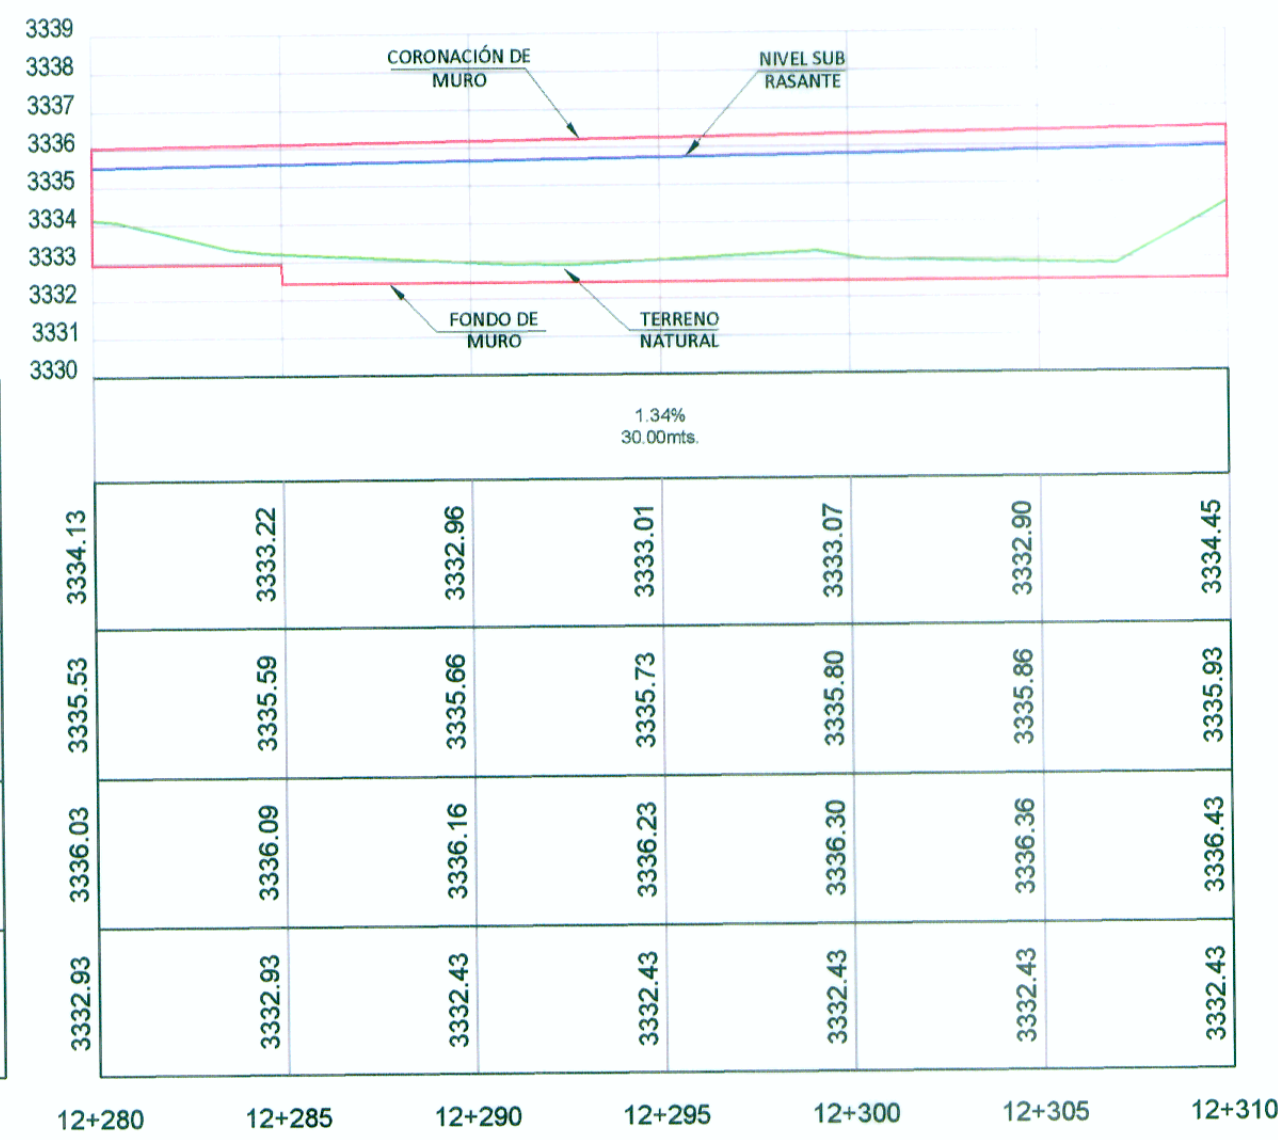

PERFIL LONGITUDINAL

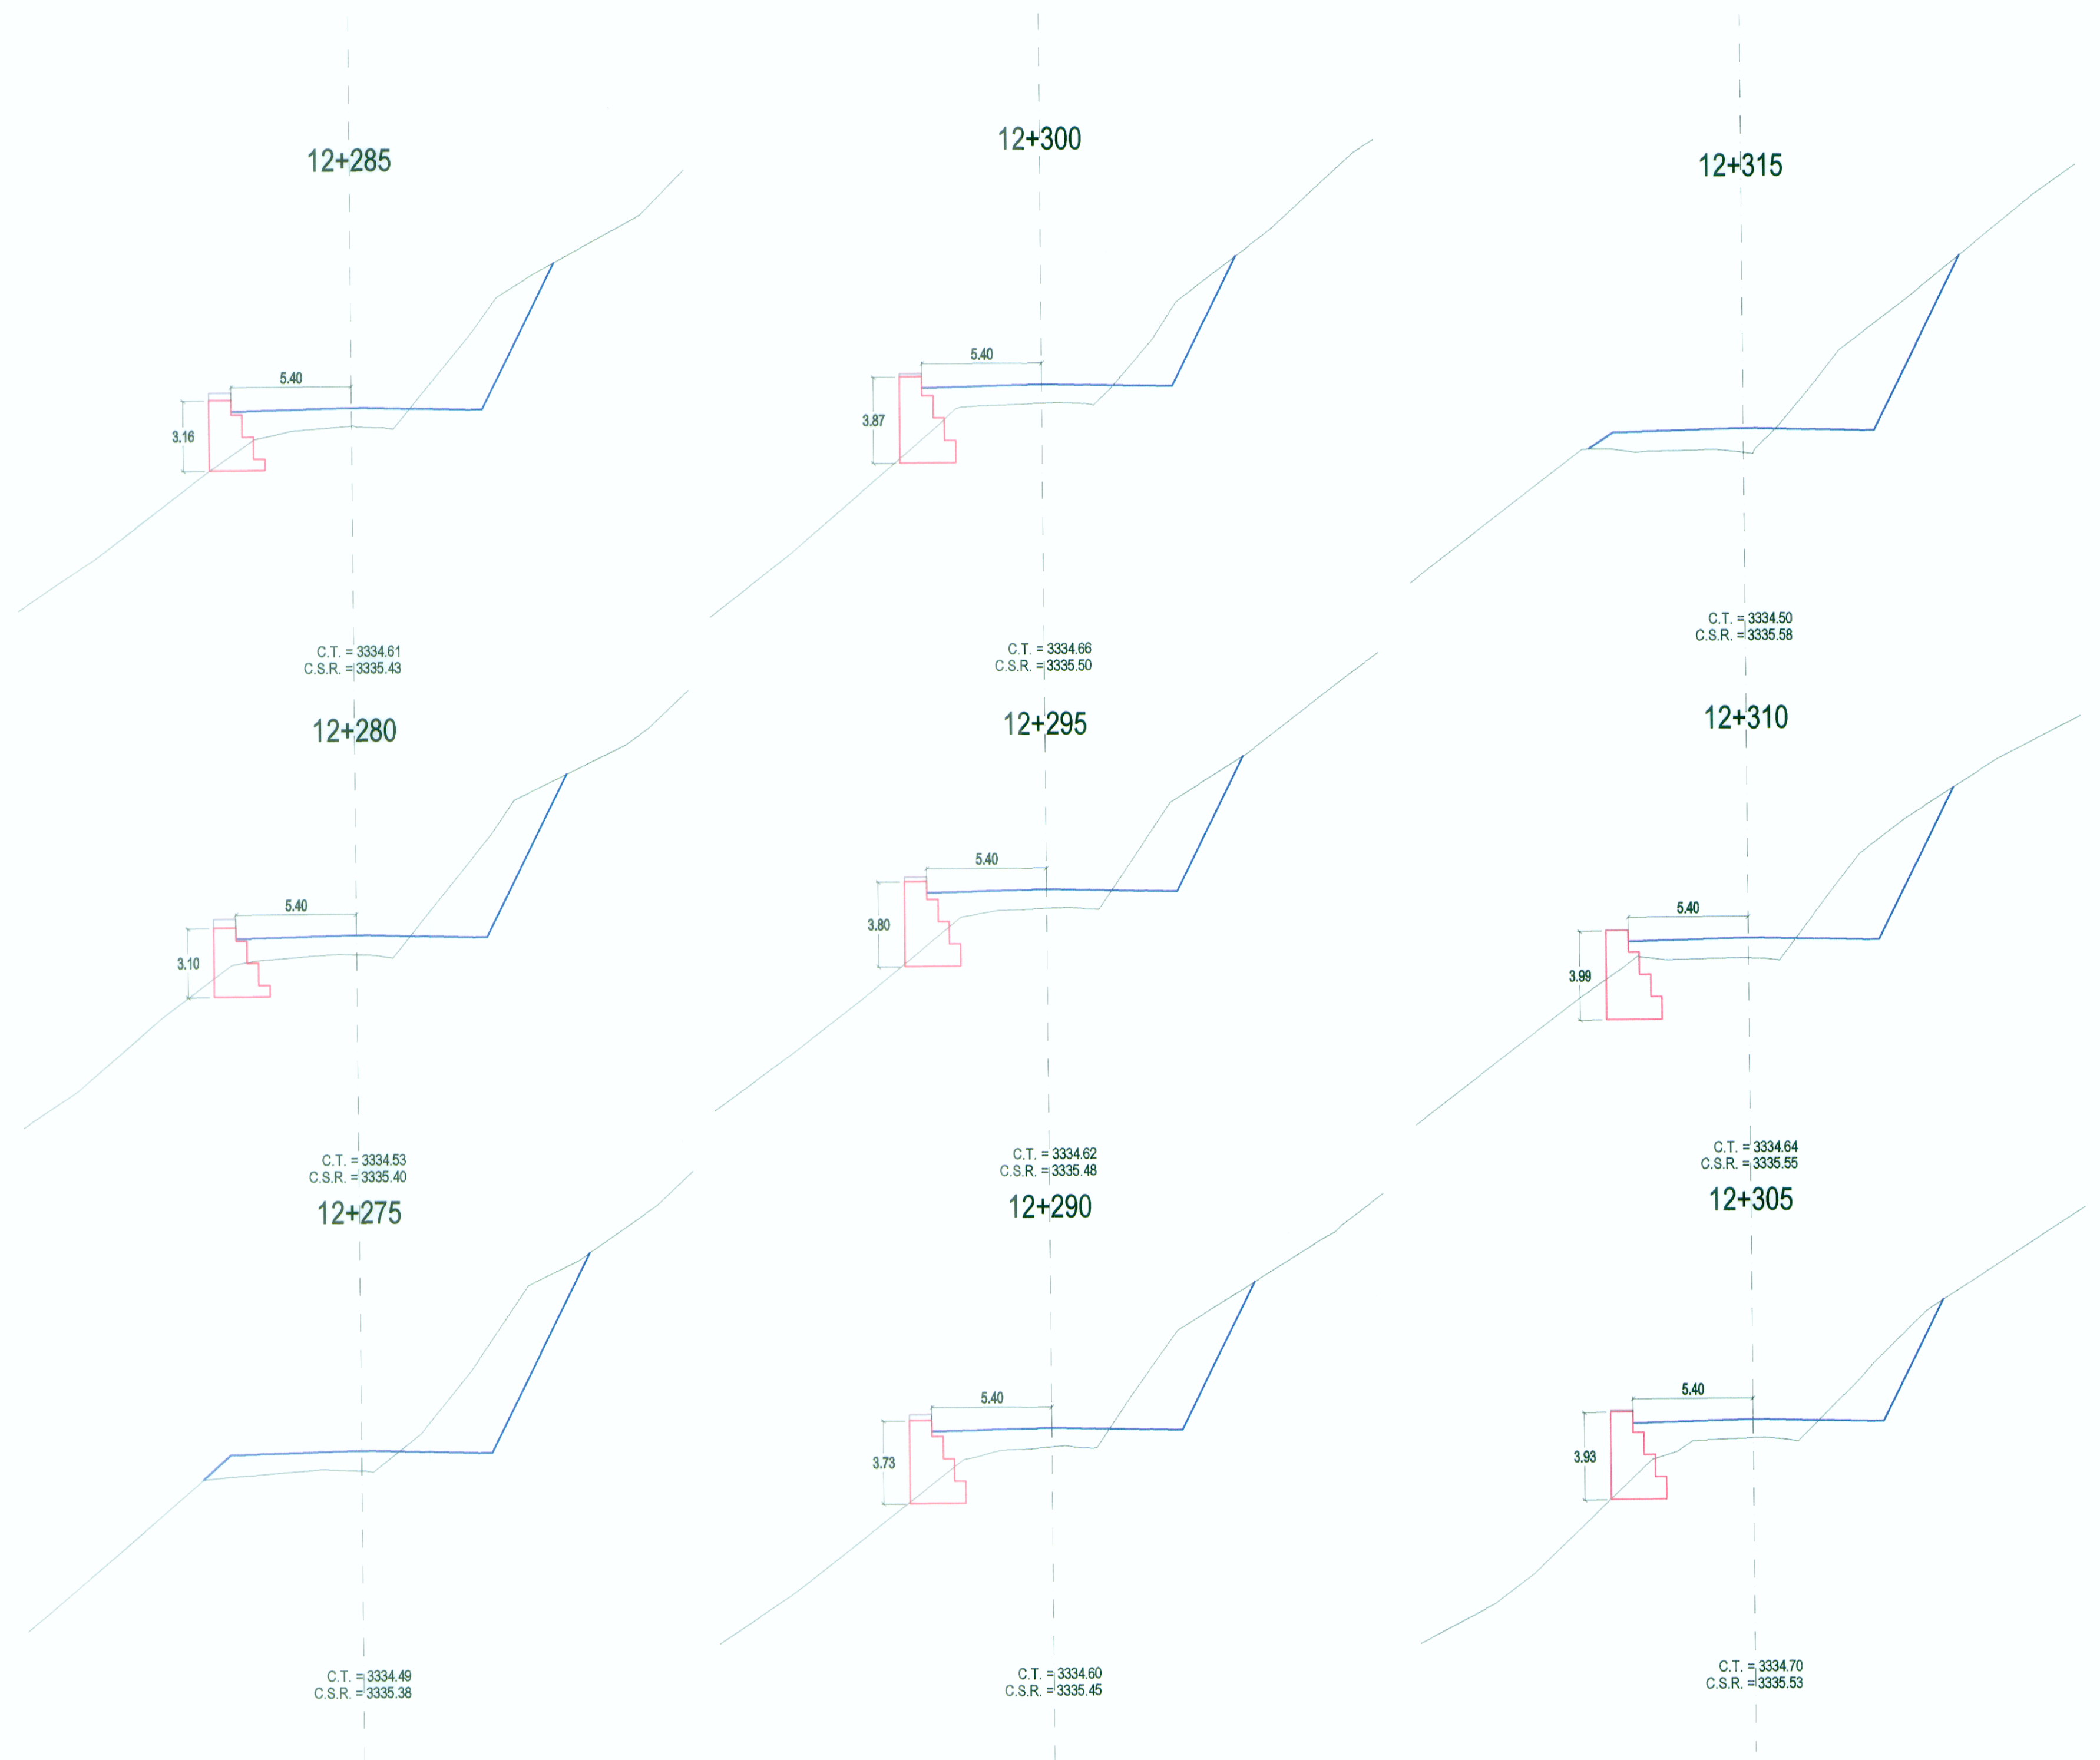

SECCIONES TRANSVERSALES

ING. FERNANDO E. MASSA SILVA
ESP. TRABAJO GEOMÉTRICO
CIP N° 8987

WINROD CONTRATISTAS S.A.C.
ING. FERNANDO E. MASSA SILVA
ESP. TRABAJO GEOMÉTRICO
CIP N° 8987



MINISTERIO DE TRANSPORTES Y COMUNICACIONES
Proyecto Especial de Infraestructura de Transporte Nacional
PROVIAS NACIONAL



Jefe de Estudio: Ing. Fernando Massa S.
Especialista : Ing. Fernando Massa S.
Revisión :
Dibujo : F. E. R.

Aprobado por:

REVISIONES		
Nº	FECHA	DESCRIPCIÓN

Proyecto: "ESTUDIO DEFINITIVO PARA LA REHABILITACIÓN Y MEJORAMIENTO DE LA CARRETERA LIMA - CANTA - LA VIUDA - UNISH, TRAMO: CANTA - HUAYLLAY"
INFORME FINAL

Plano:

MUROS
KM 12+280 - KM 12+310
M - 25

Escala:
A1 : 1/200
A3 : 1/400
Fecha:
OCTUBRE 2011