



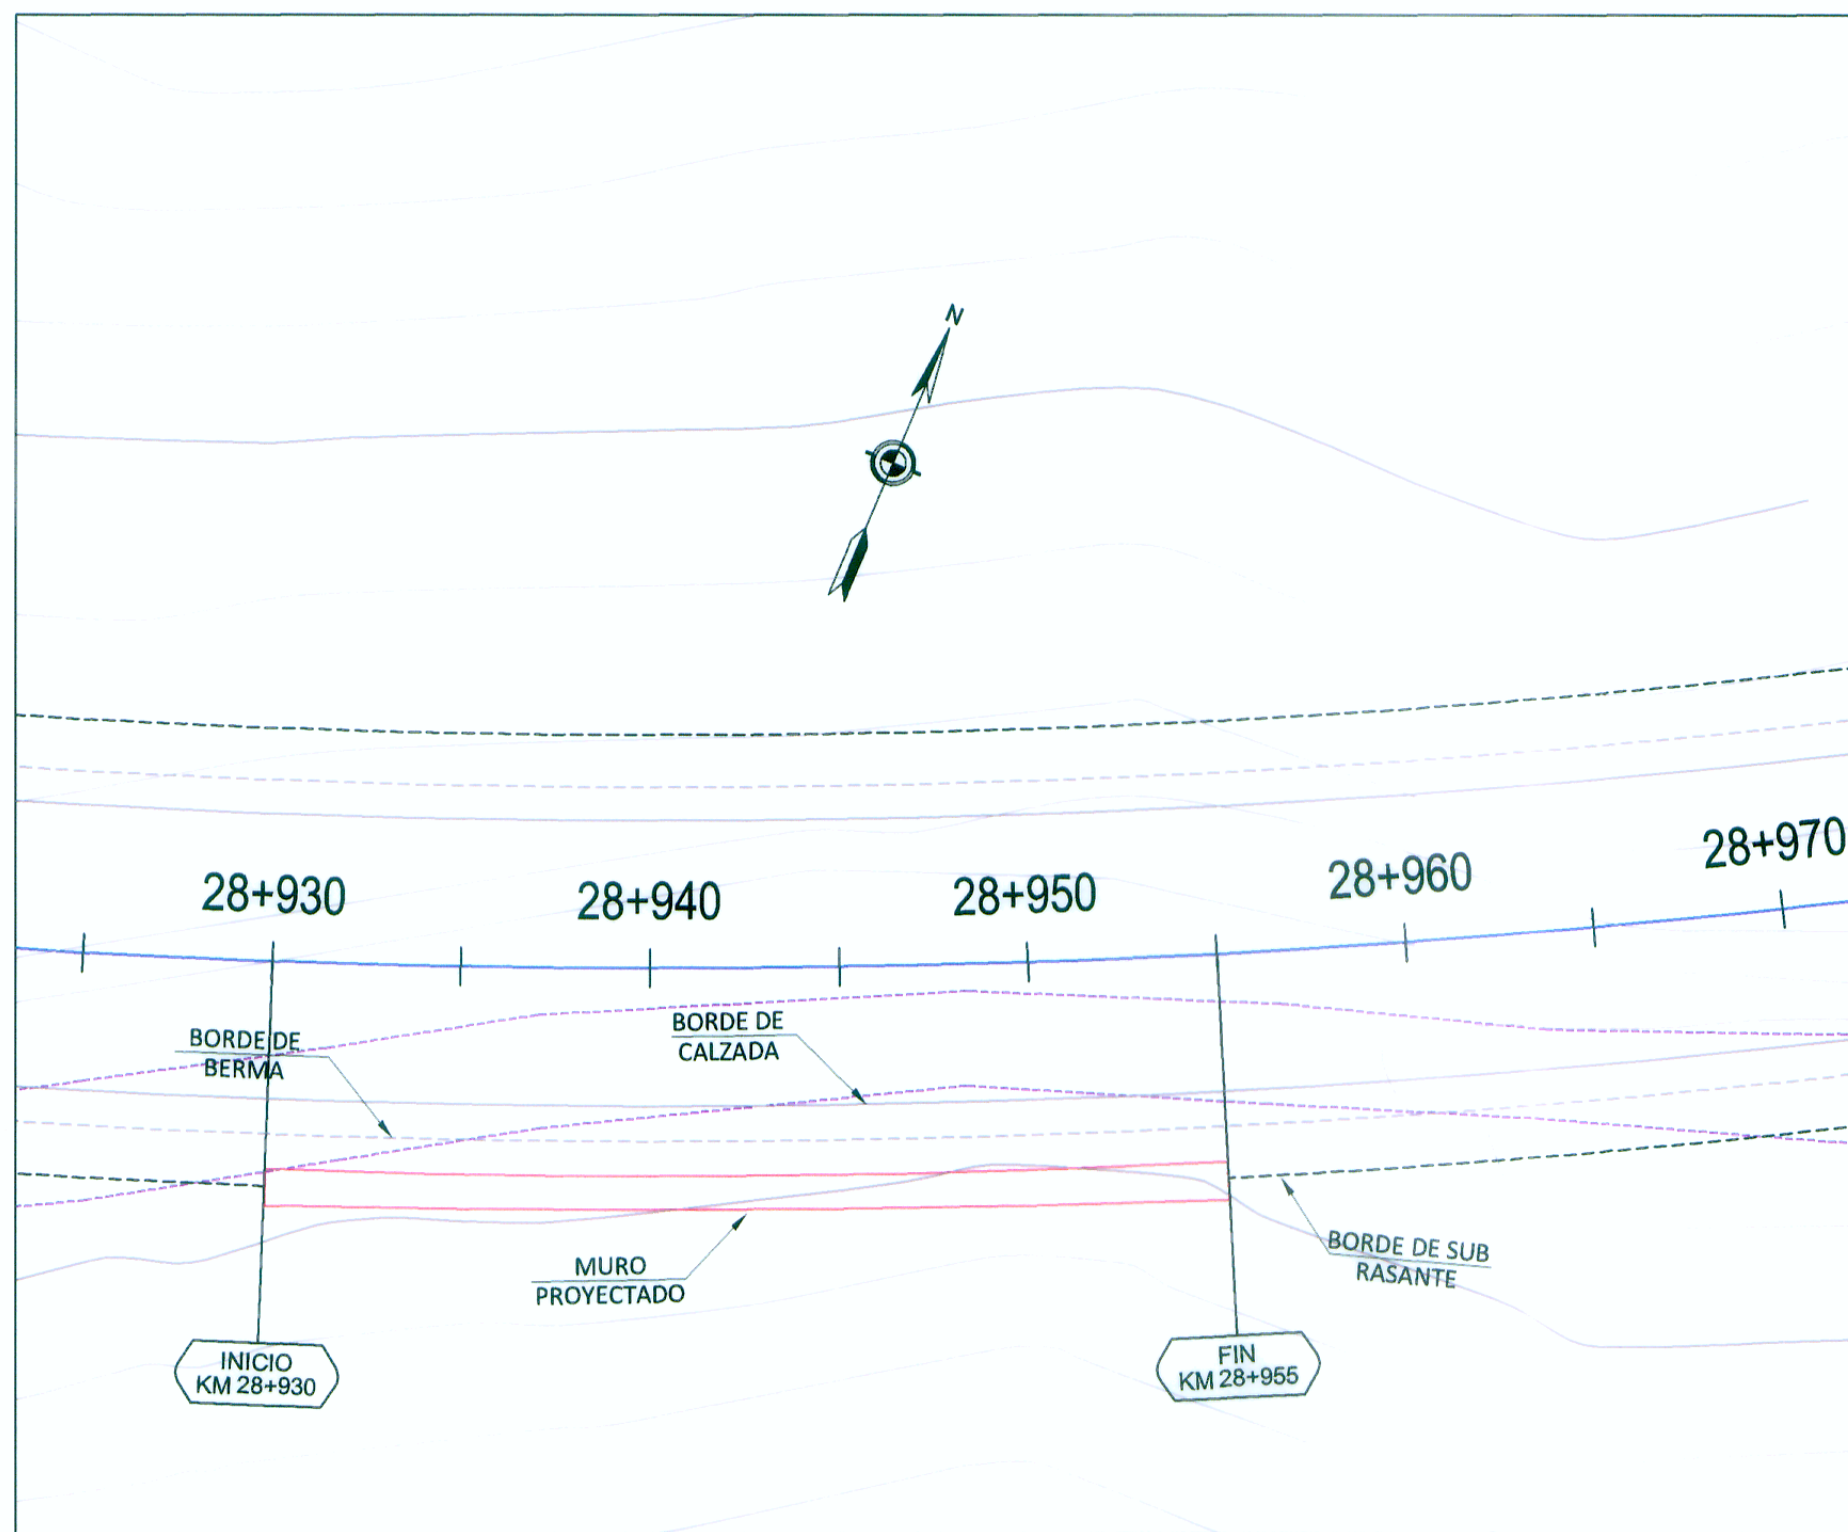


PLANTA

Muro 28+930 - 28+955

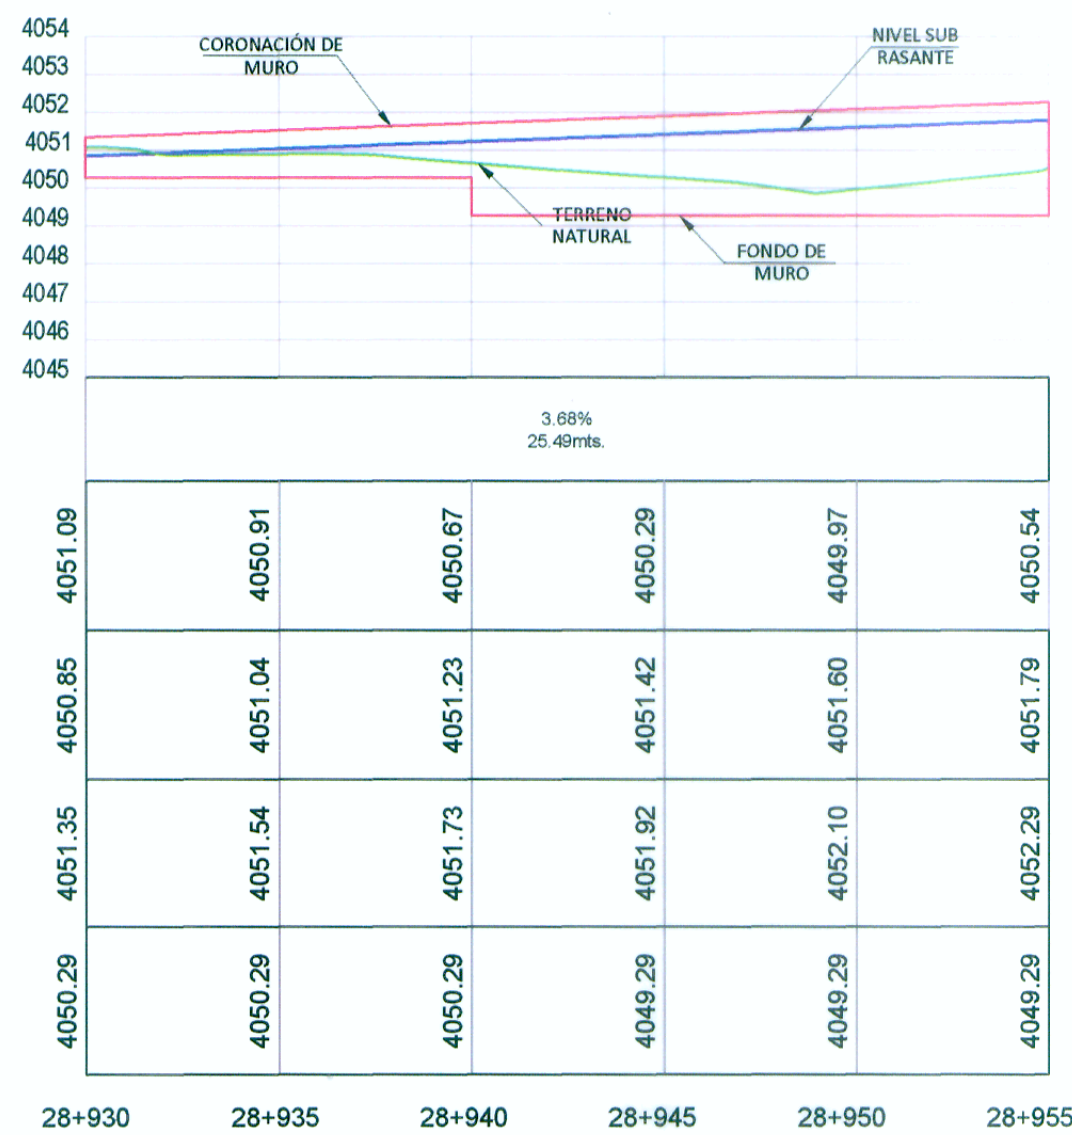

PENDIENTE	
COTA TERRENO	
COTA SUB RASANTE	
COTA CORONACION	
COTA CIMENTACION	

PERFIL LONGITUDINAL

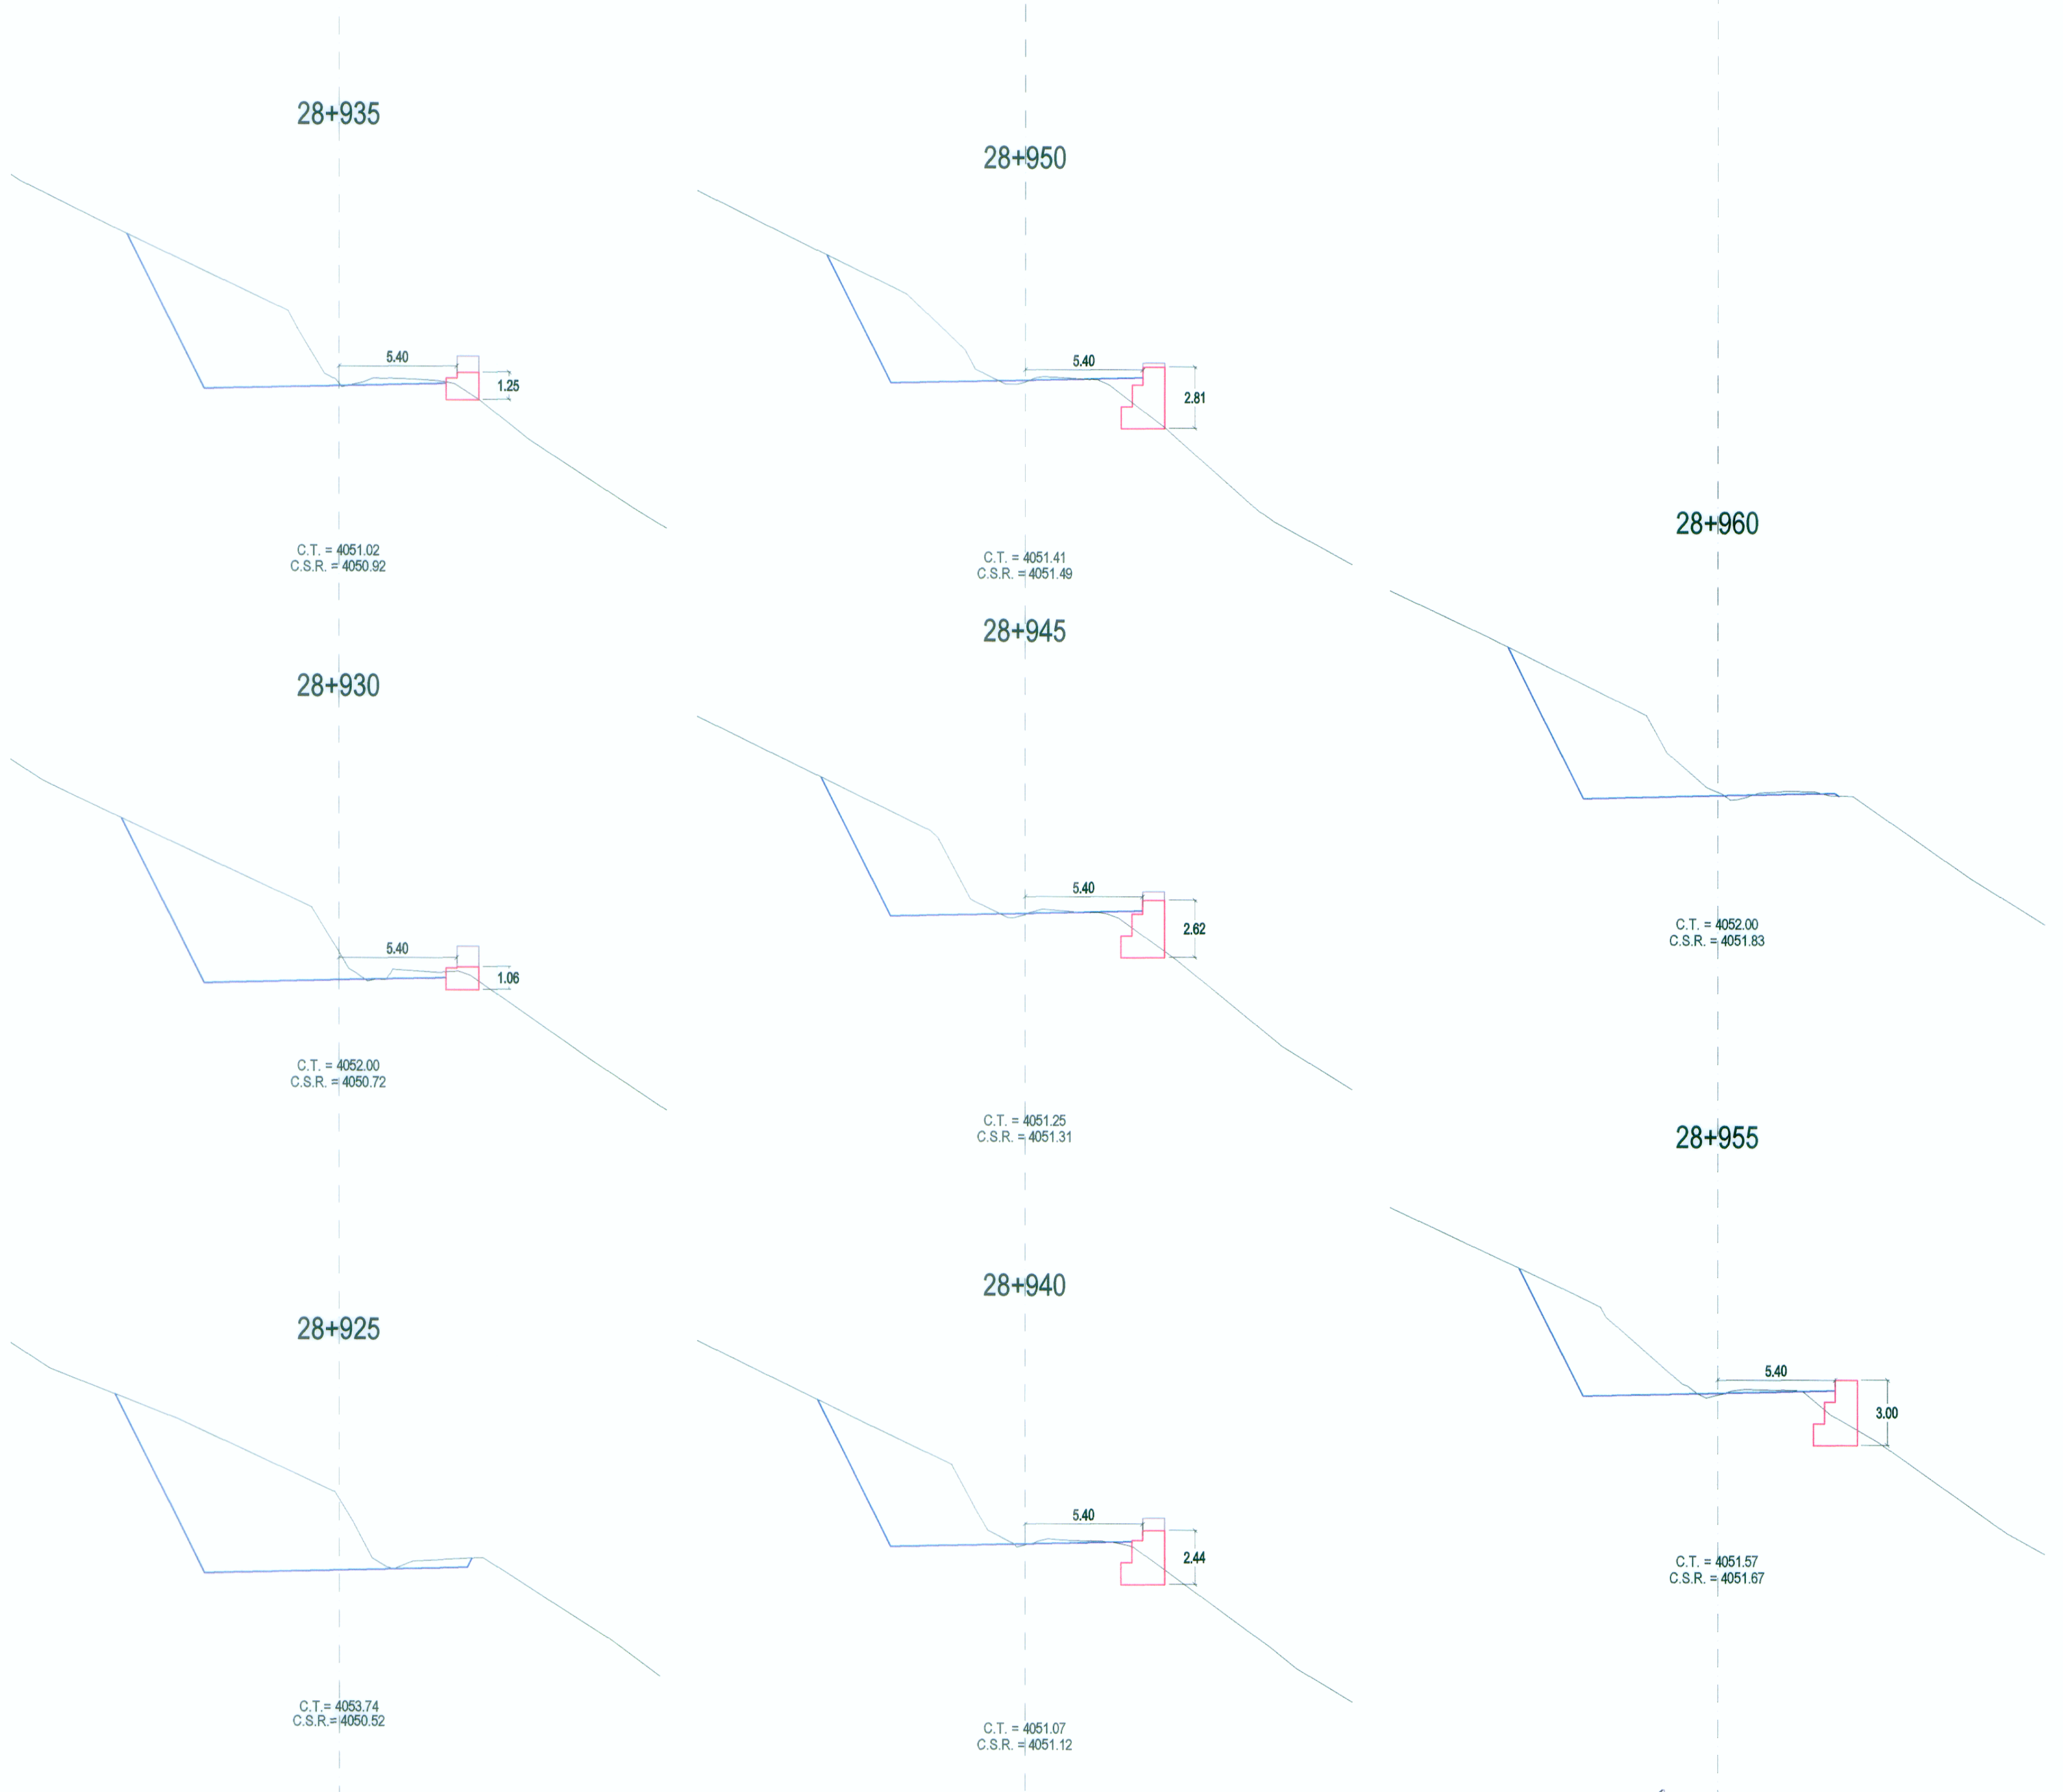

SECCIONES TRANSVERSALES

Ing. Fernando Massa Silva
Especialista en Geometría
CIP N° 6387

Ing. Fernando Massa Silva
Especialista en Geometría
CIP N° 6387