


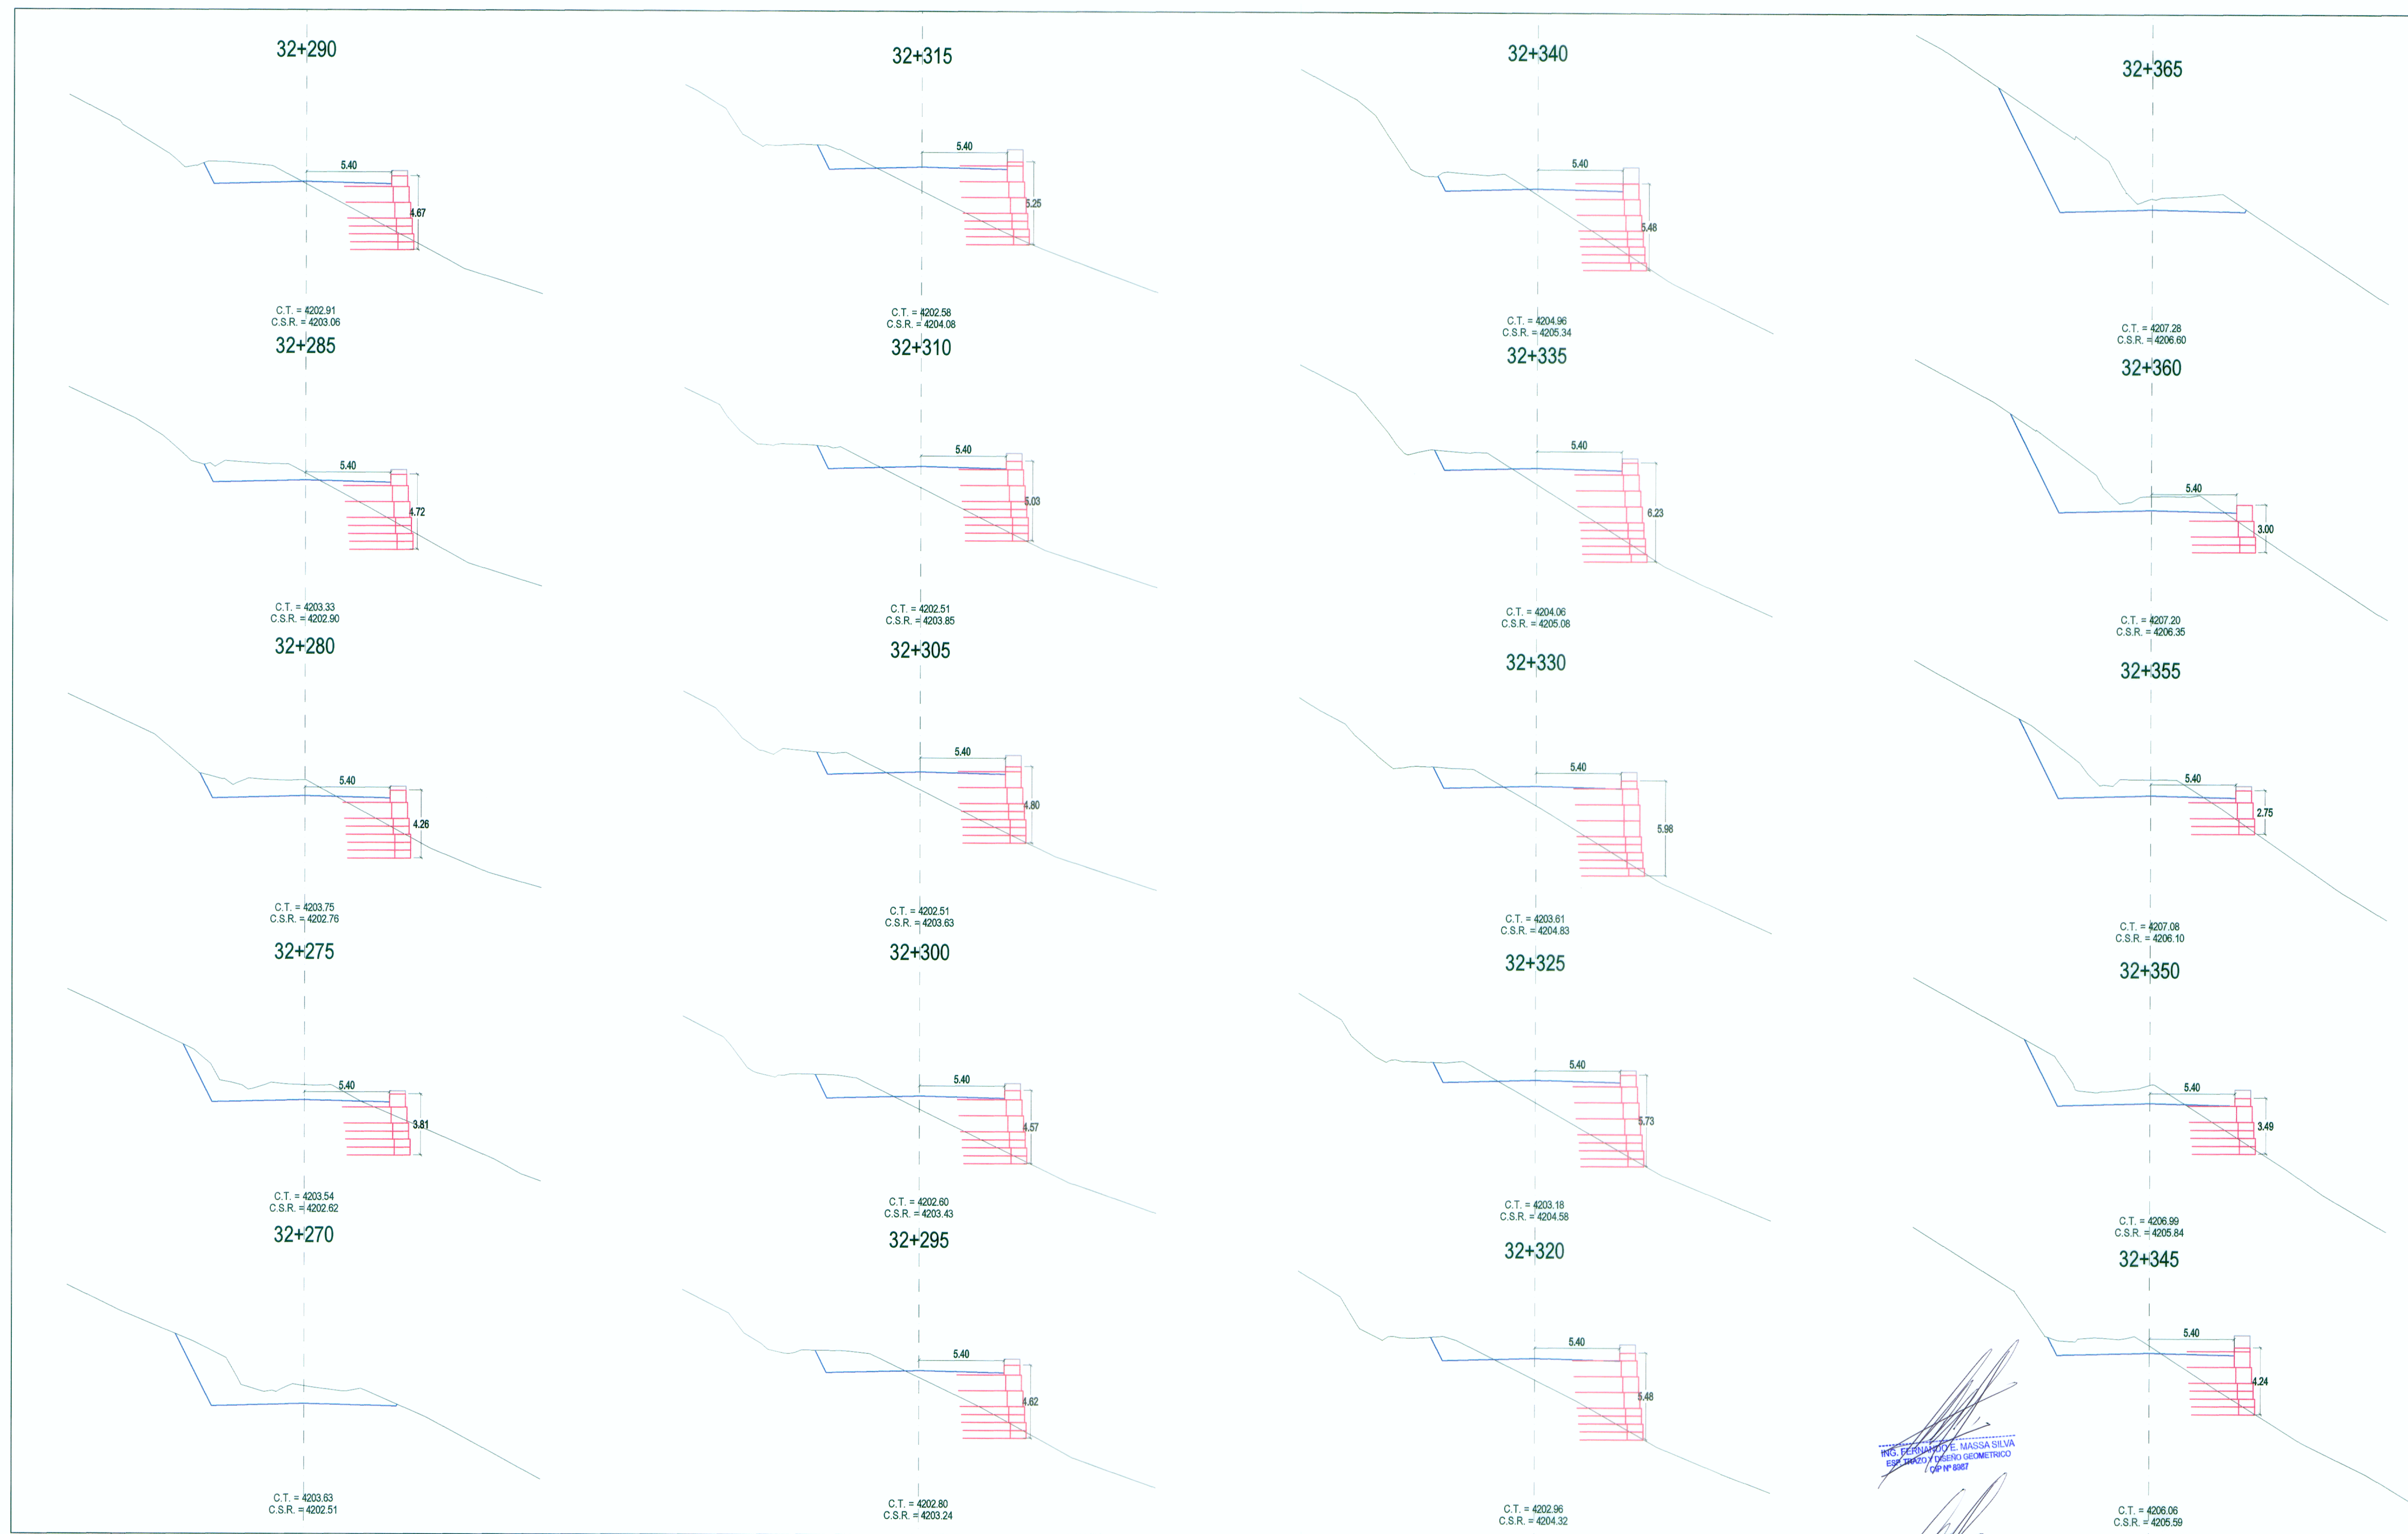

SECCIONES TRANSVERSALES

ING. FERNANDO MASSA SILVA
ESP. DISEÑO Y DISEÑO GEOMÉTRICO
Reg. CIP. N° 8887

WINROD CONTRATISTAS SAC

ING. FERNANDO MASSA SILVA
Esp. DISEÑO Y DISEÑO GEOMÉTRICO
Reg. CIP. N° 8887