


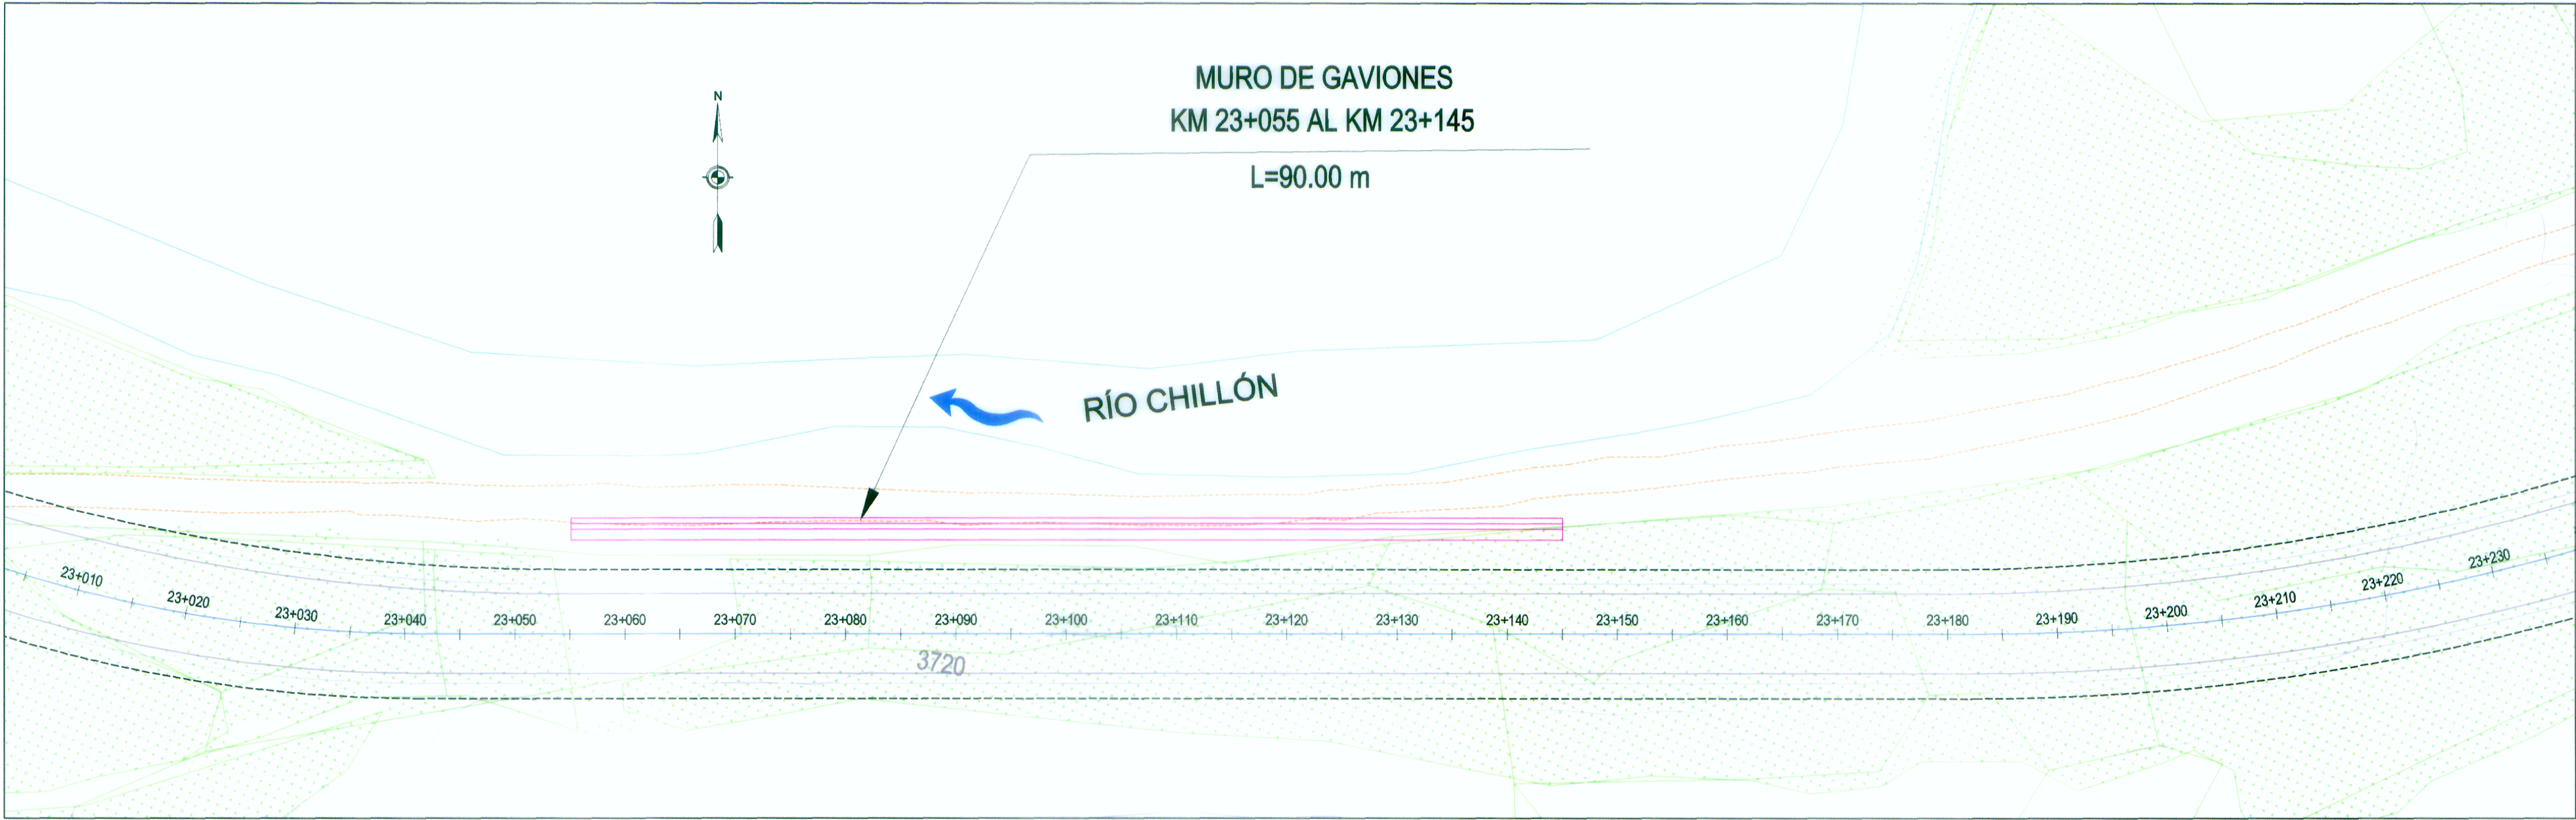

PLANTA

Muro Gavión 23+055 - 23+145



PERFIL LONGITUDINAL

Esc. 1/200

ING. LEONARDO CASTILLO MARRERO
ESP. INGENIERIA HIDRAULICA
CIP 87802

WINROD CONTRATISTAS S.A.C.
ING. FERNANDO MASSA SILVA
Ing. de Estudio
Ruf. 425 N° 6987



MINISTERIO DE TRANSPORTES Y COMUNICACIONES
Proyecto Especial de Infraestructura de Transporte Nacional
PROVIAS NACIONAL



Jefe de Estudio: Ing. Fernando Massa S.
Especialista : Ing. Leonardo Castillo M.
Revisión :
Dibujo : N.C.H

Aprobado por:

REVISIONES		
Nº	FECHA	DESCRIPCION

Proyecto:
"ESTUDIO DEFINITIVO PARA LA REHABILITACIÓN Y
MEJORAMIENTO DE LA CARRETERA LIMA - CANTA - LA
VIUDA - UNISH, TRAMO: CANTA - HUAYLLAY"
INFORME FINAL

Plano:

MUROS
KM 23+055 - KM 23+145
M - 24

Escala:
INDICADA
Fecha:
AGOSTO 2011