



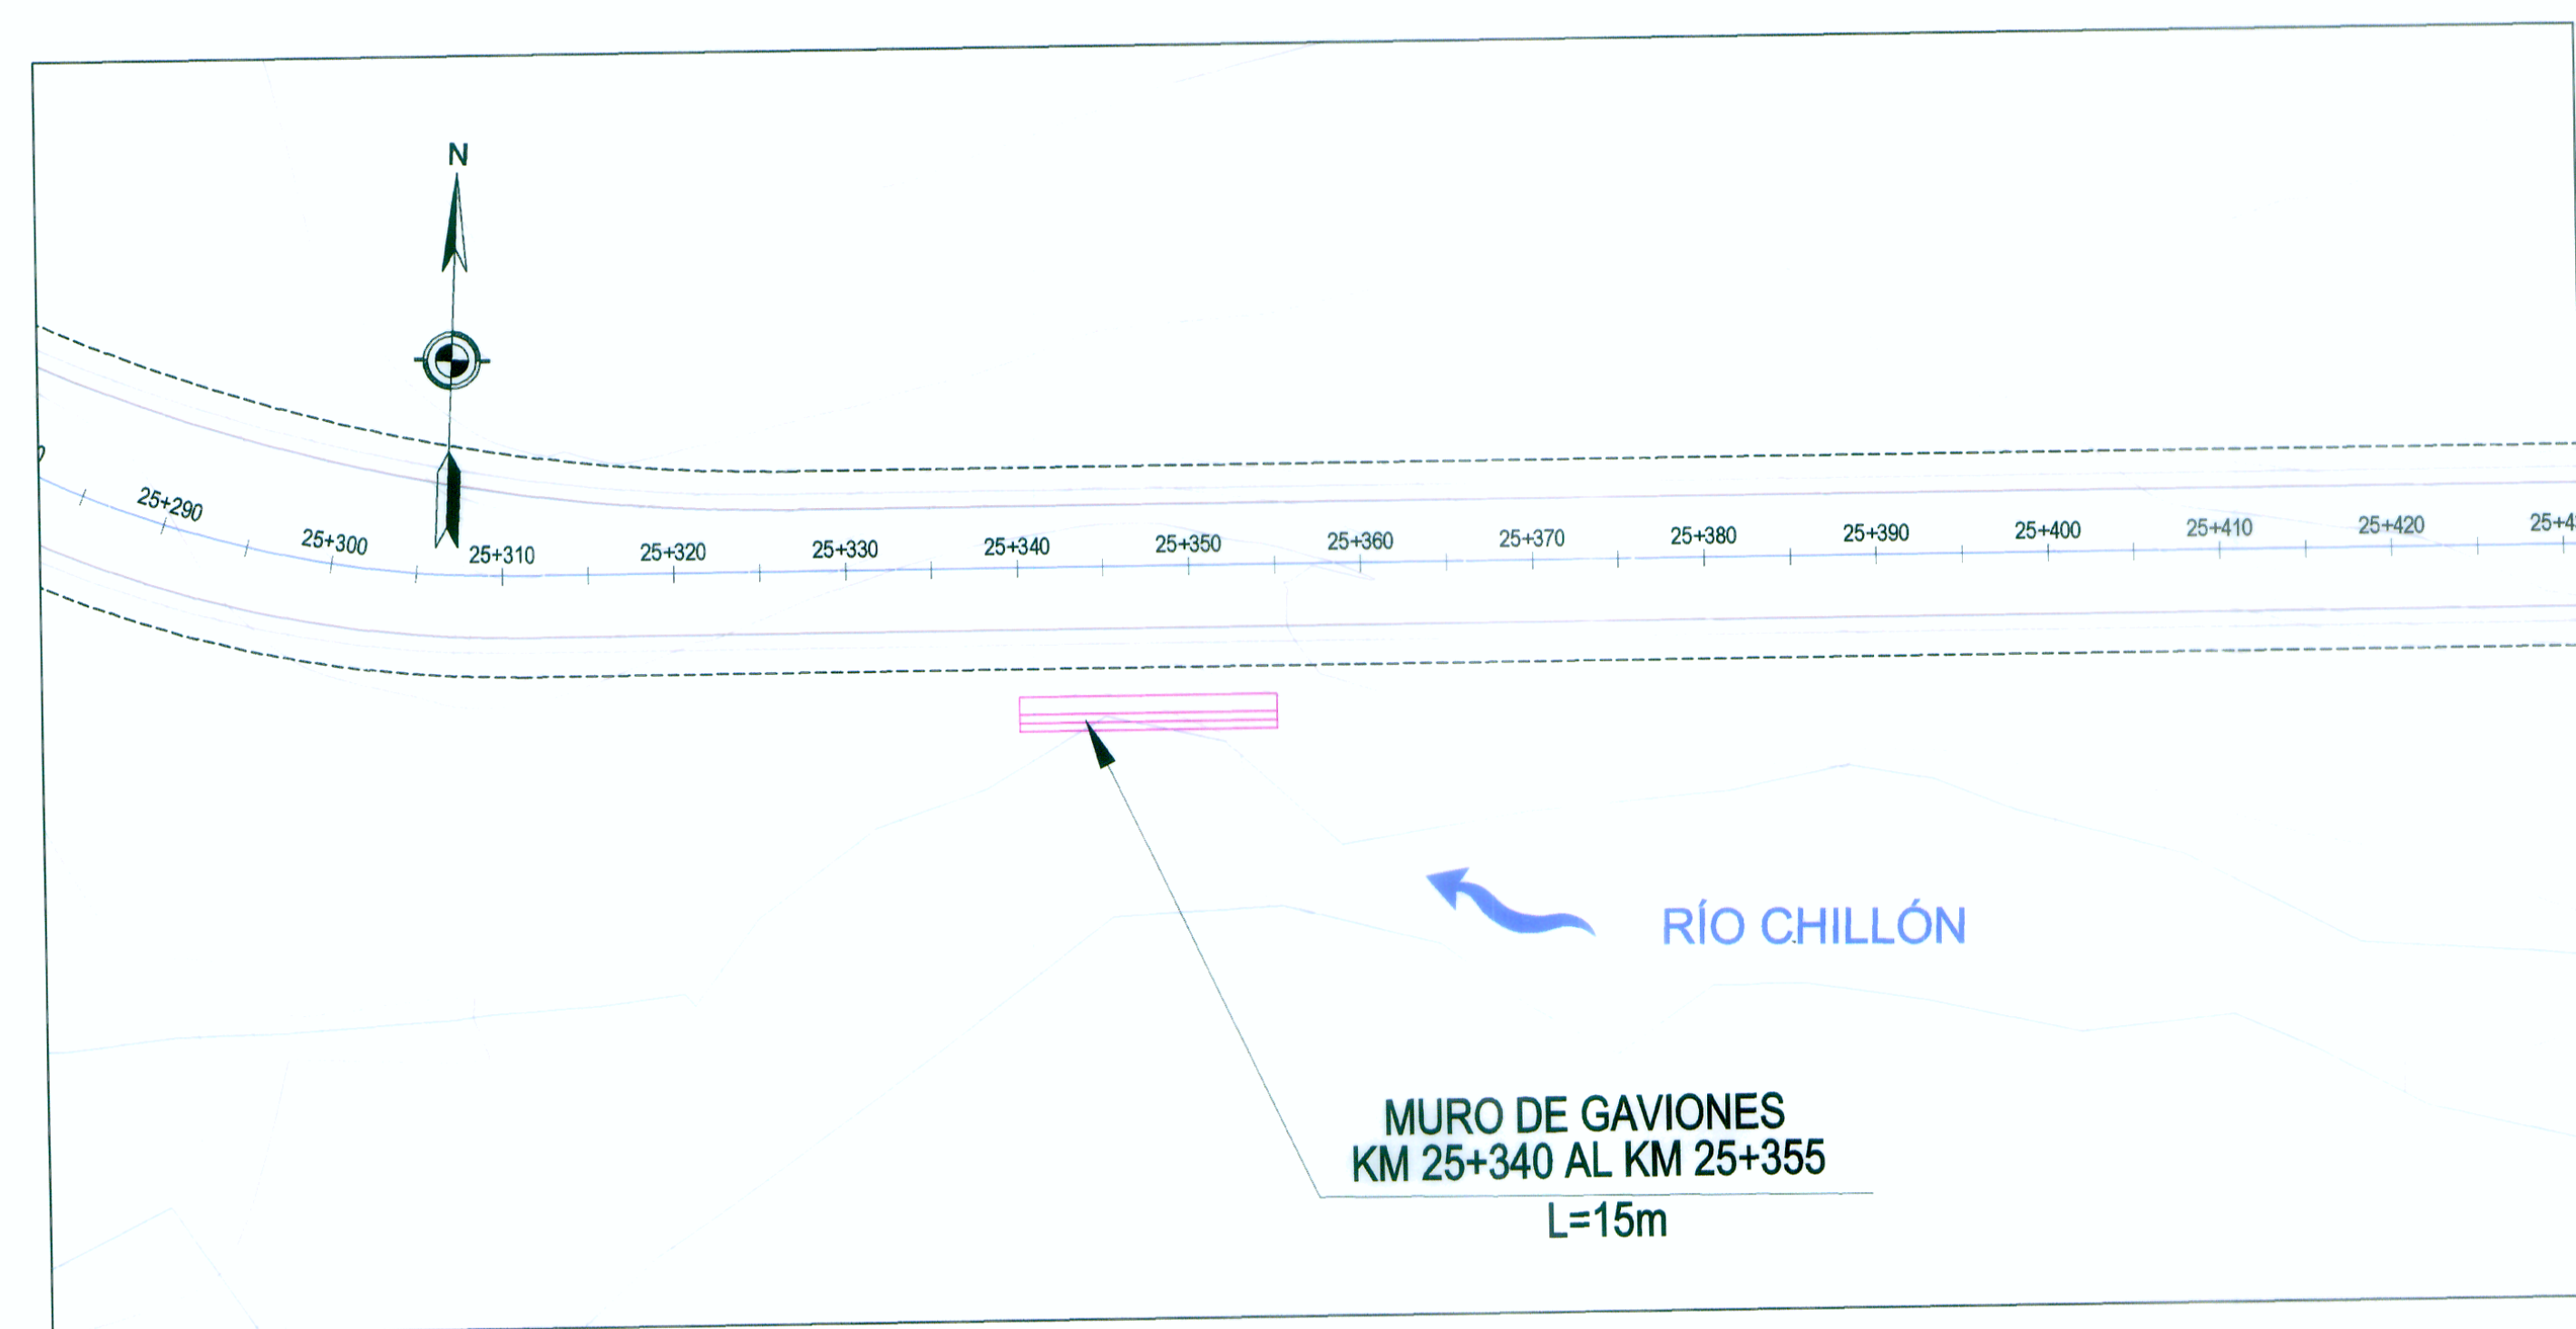


PLANTA

Muro Gavión 25+340 - 25+355

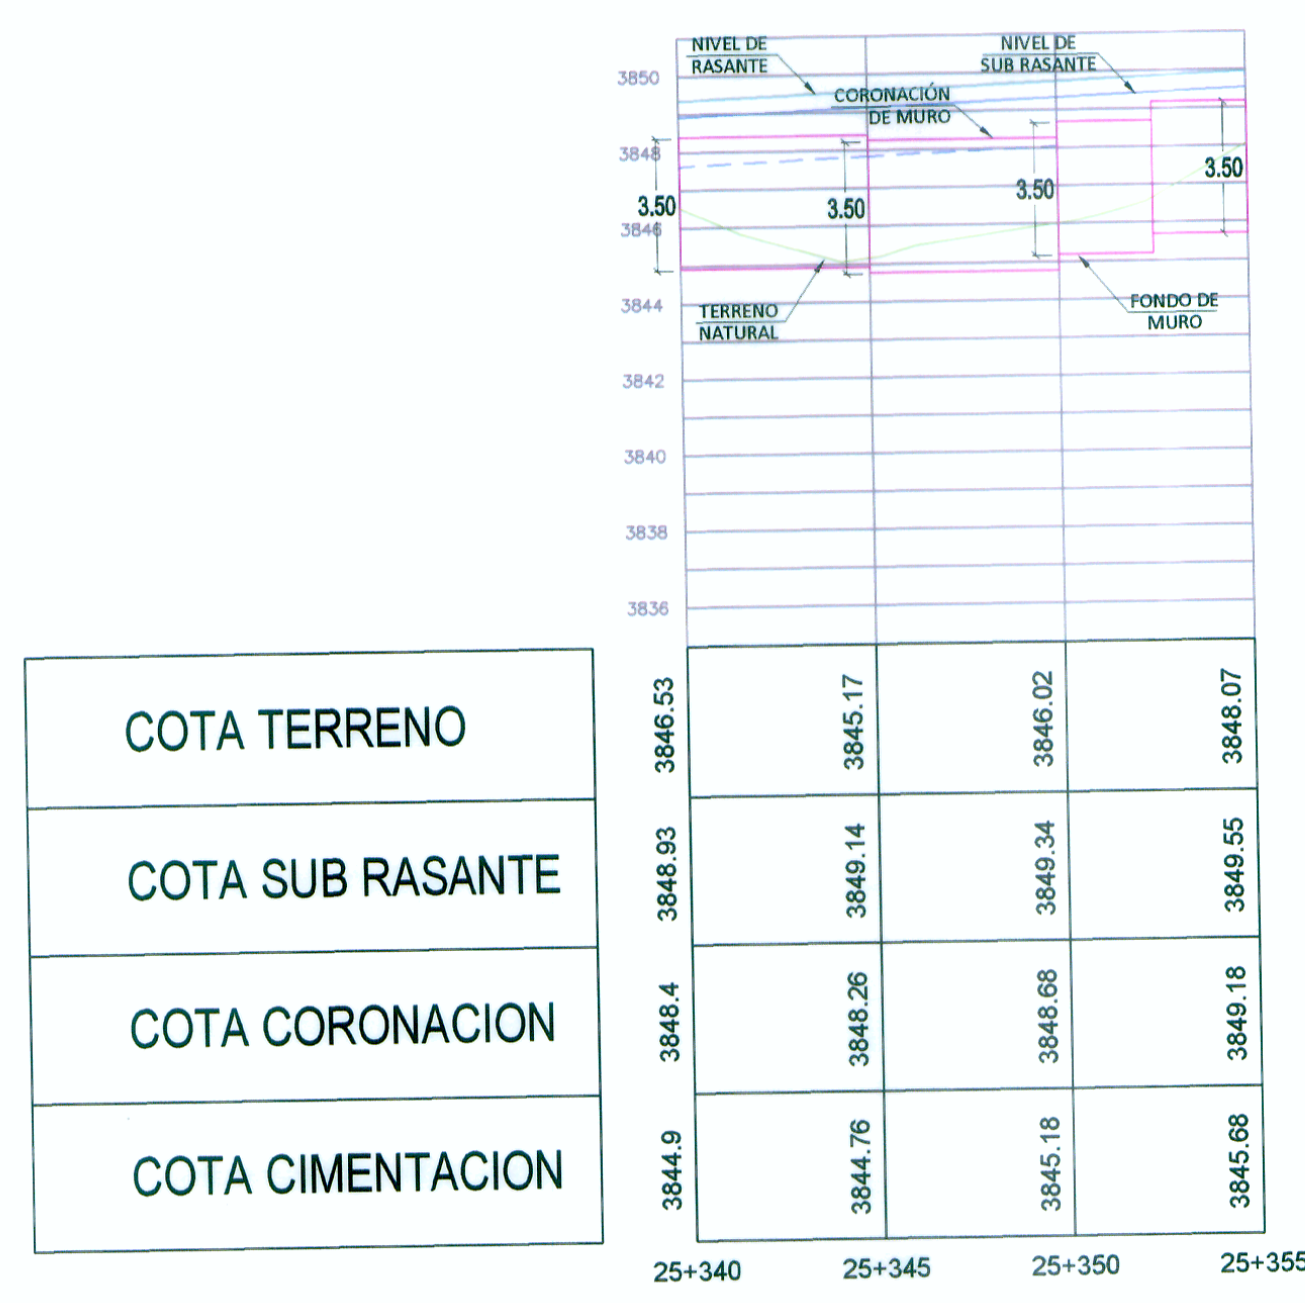

PERFIL LONGITUDINAL

Esc. 1/200

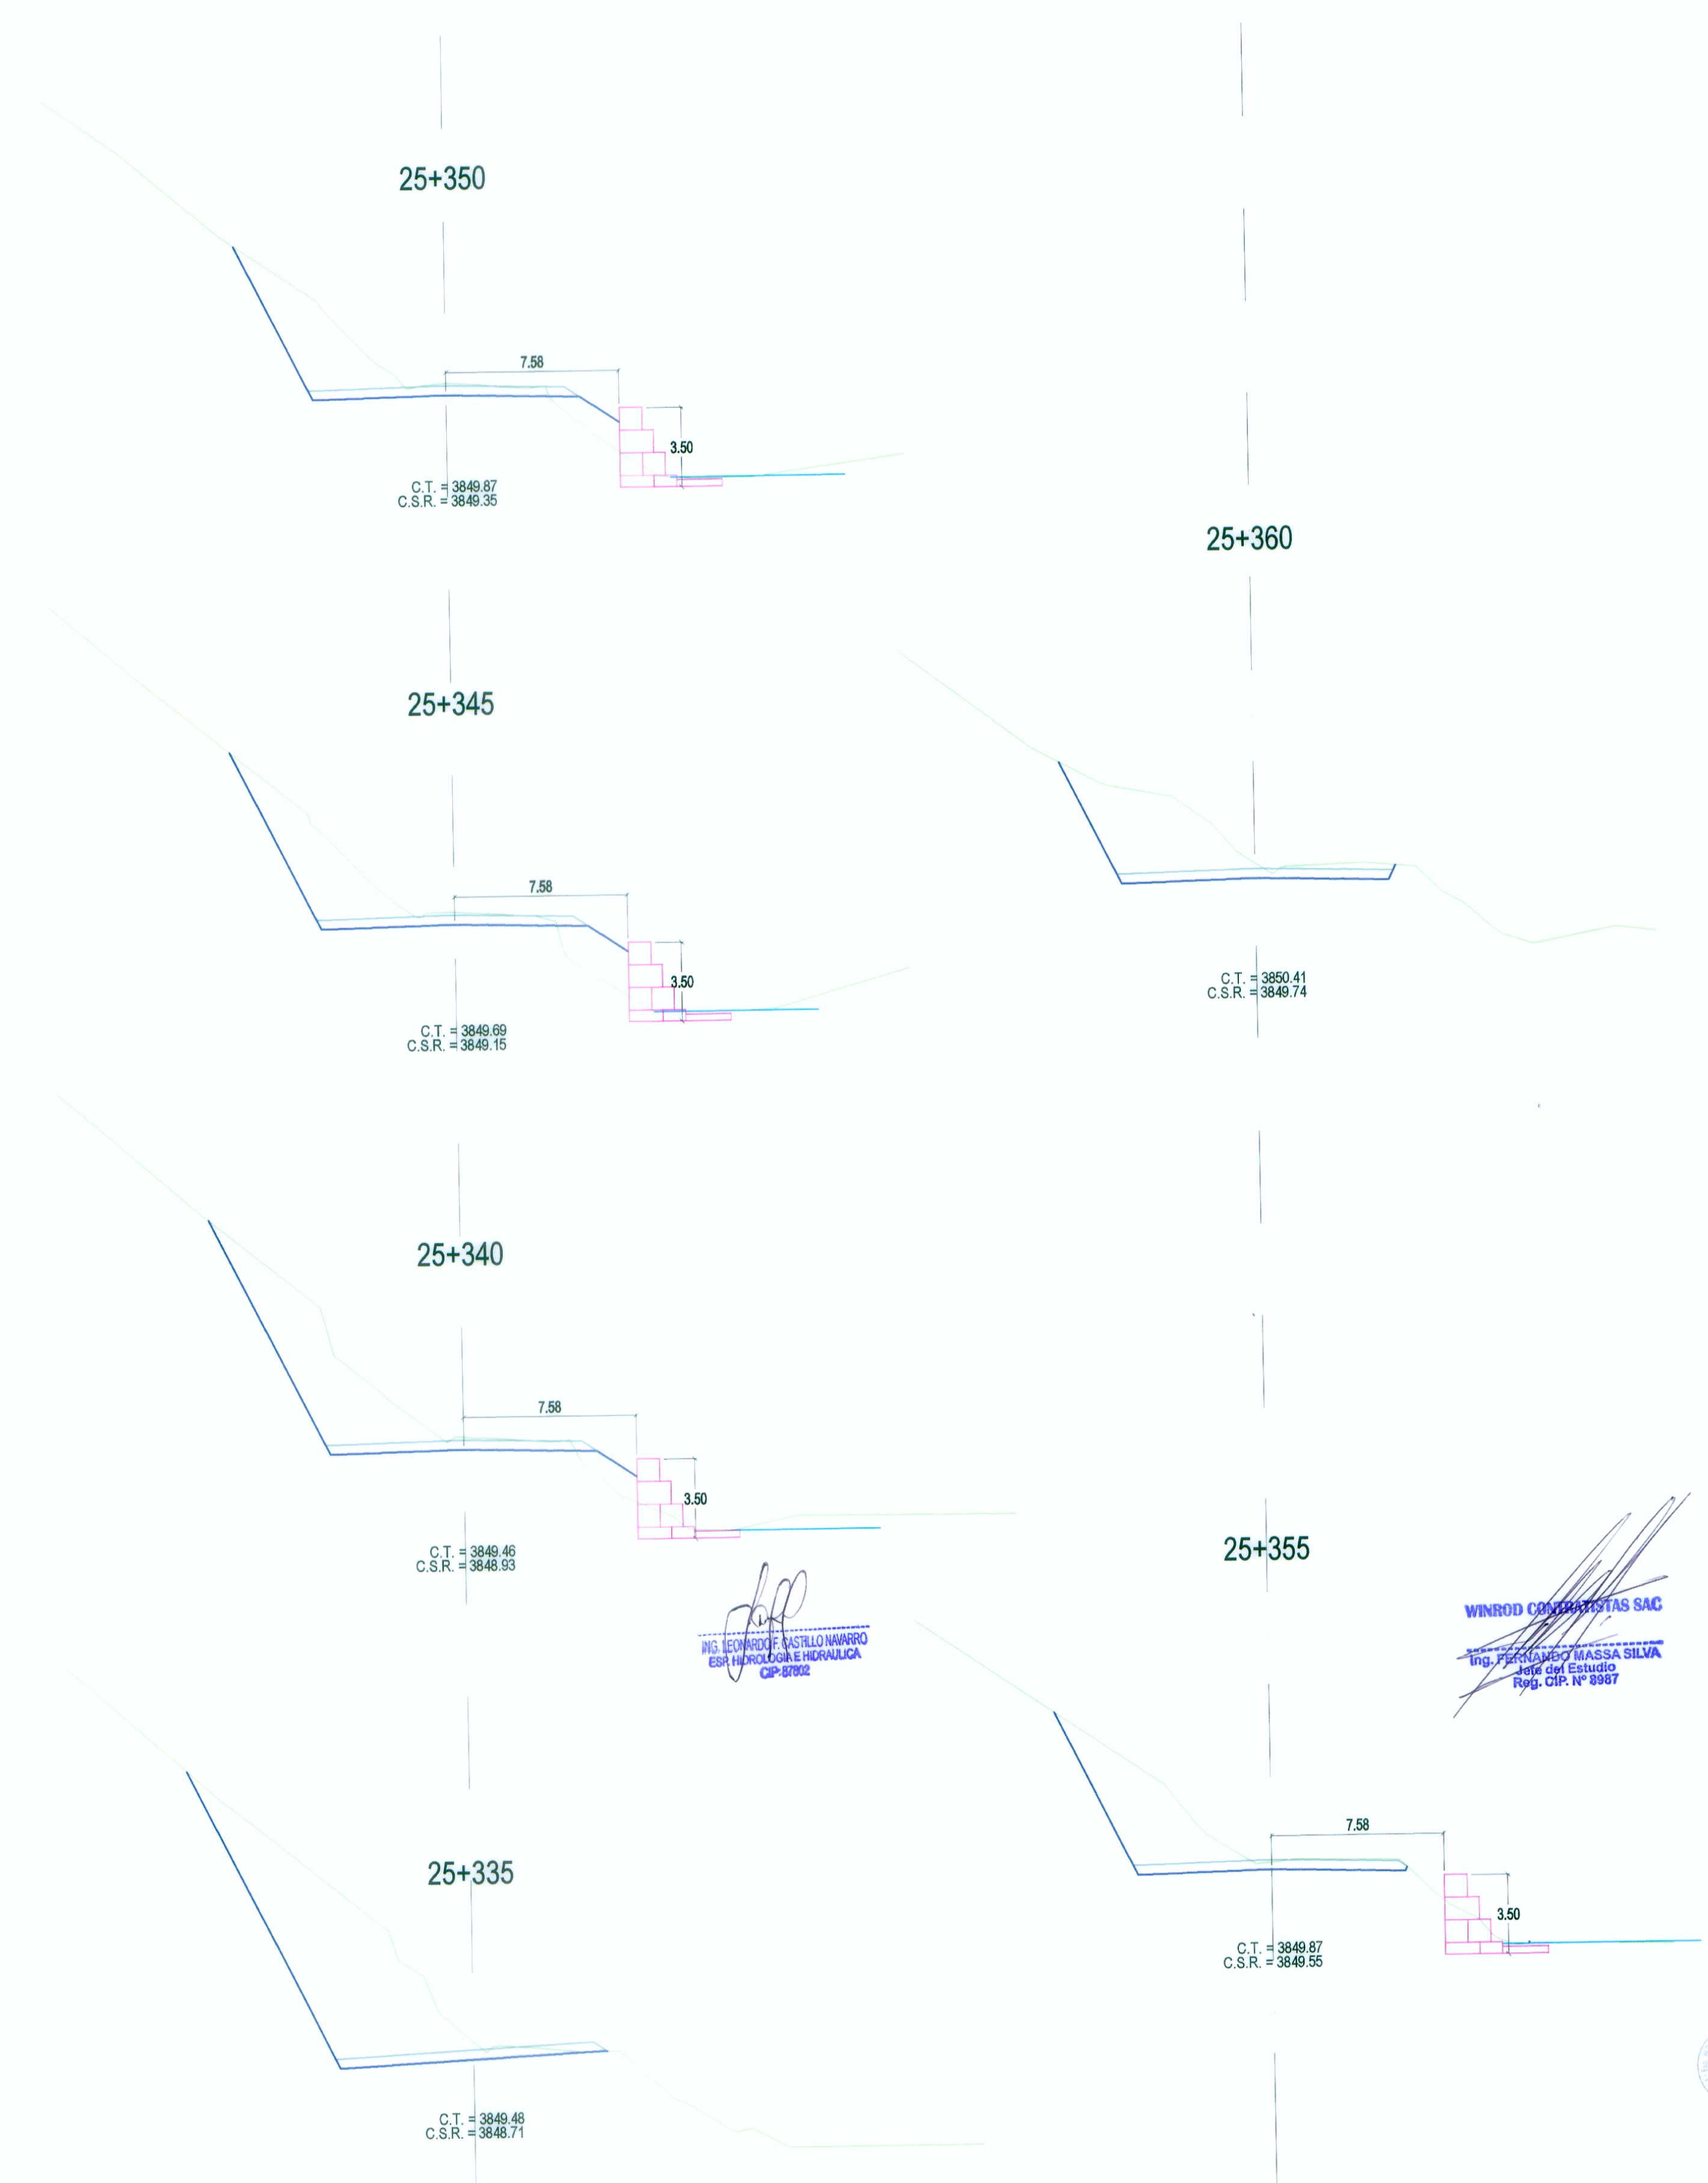

SECCIONES TRANSVERSALES

Esc. 1/200