
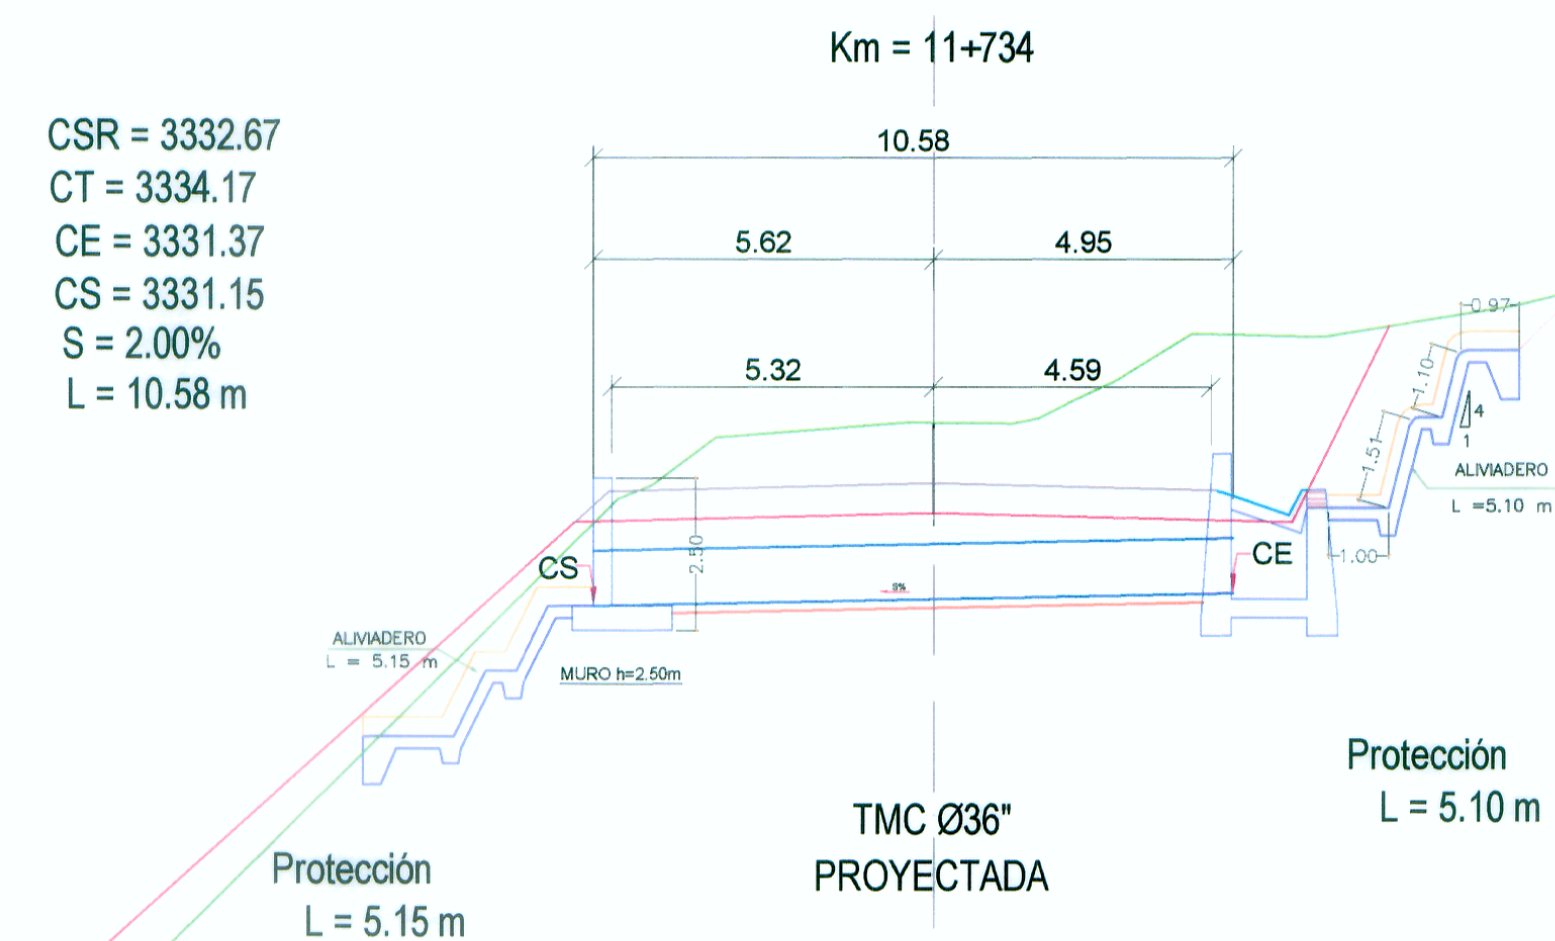
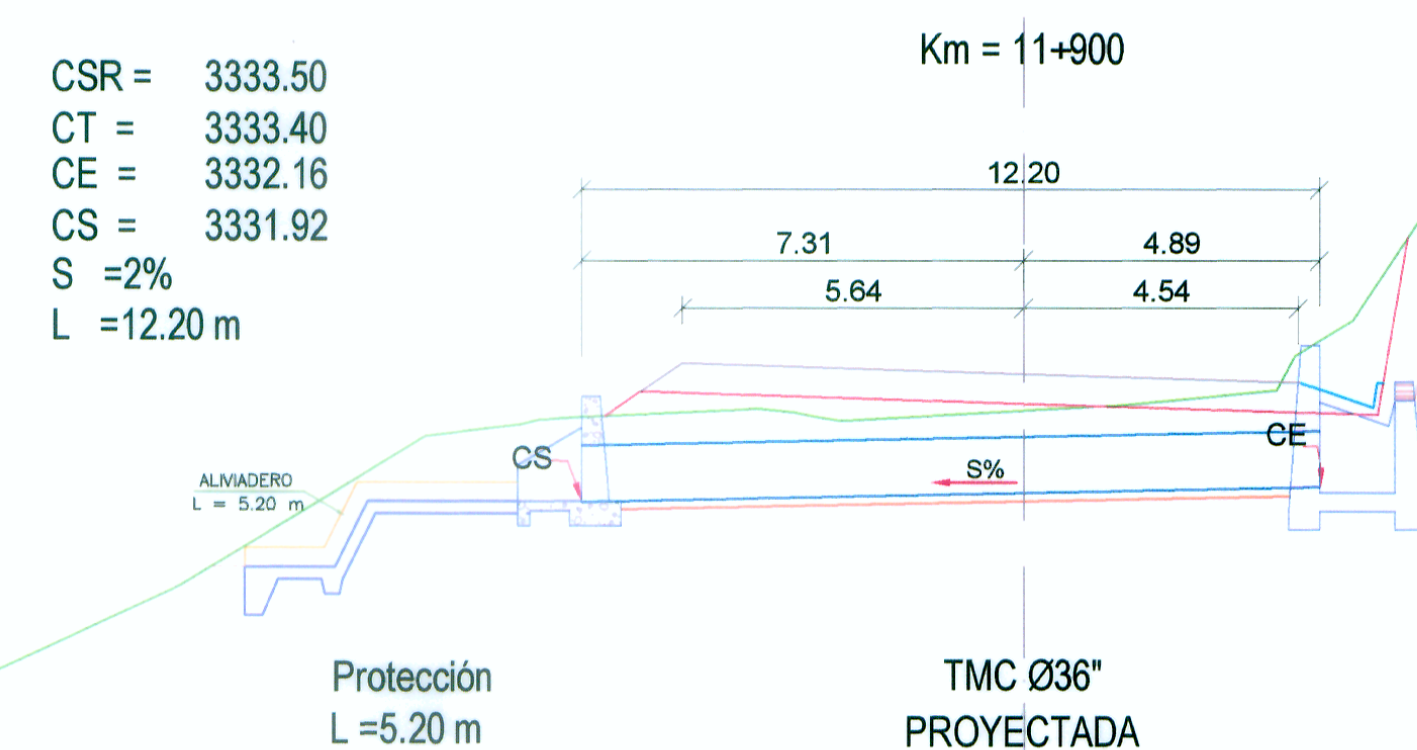
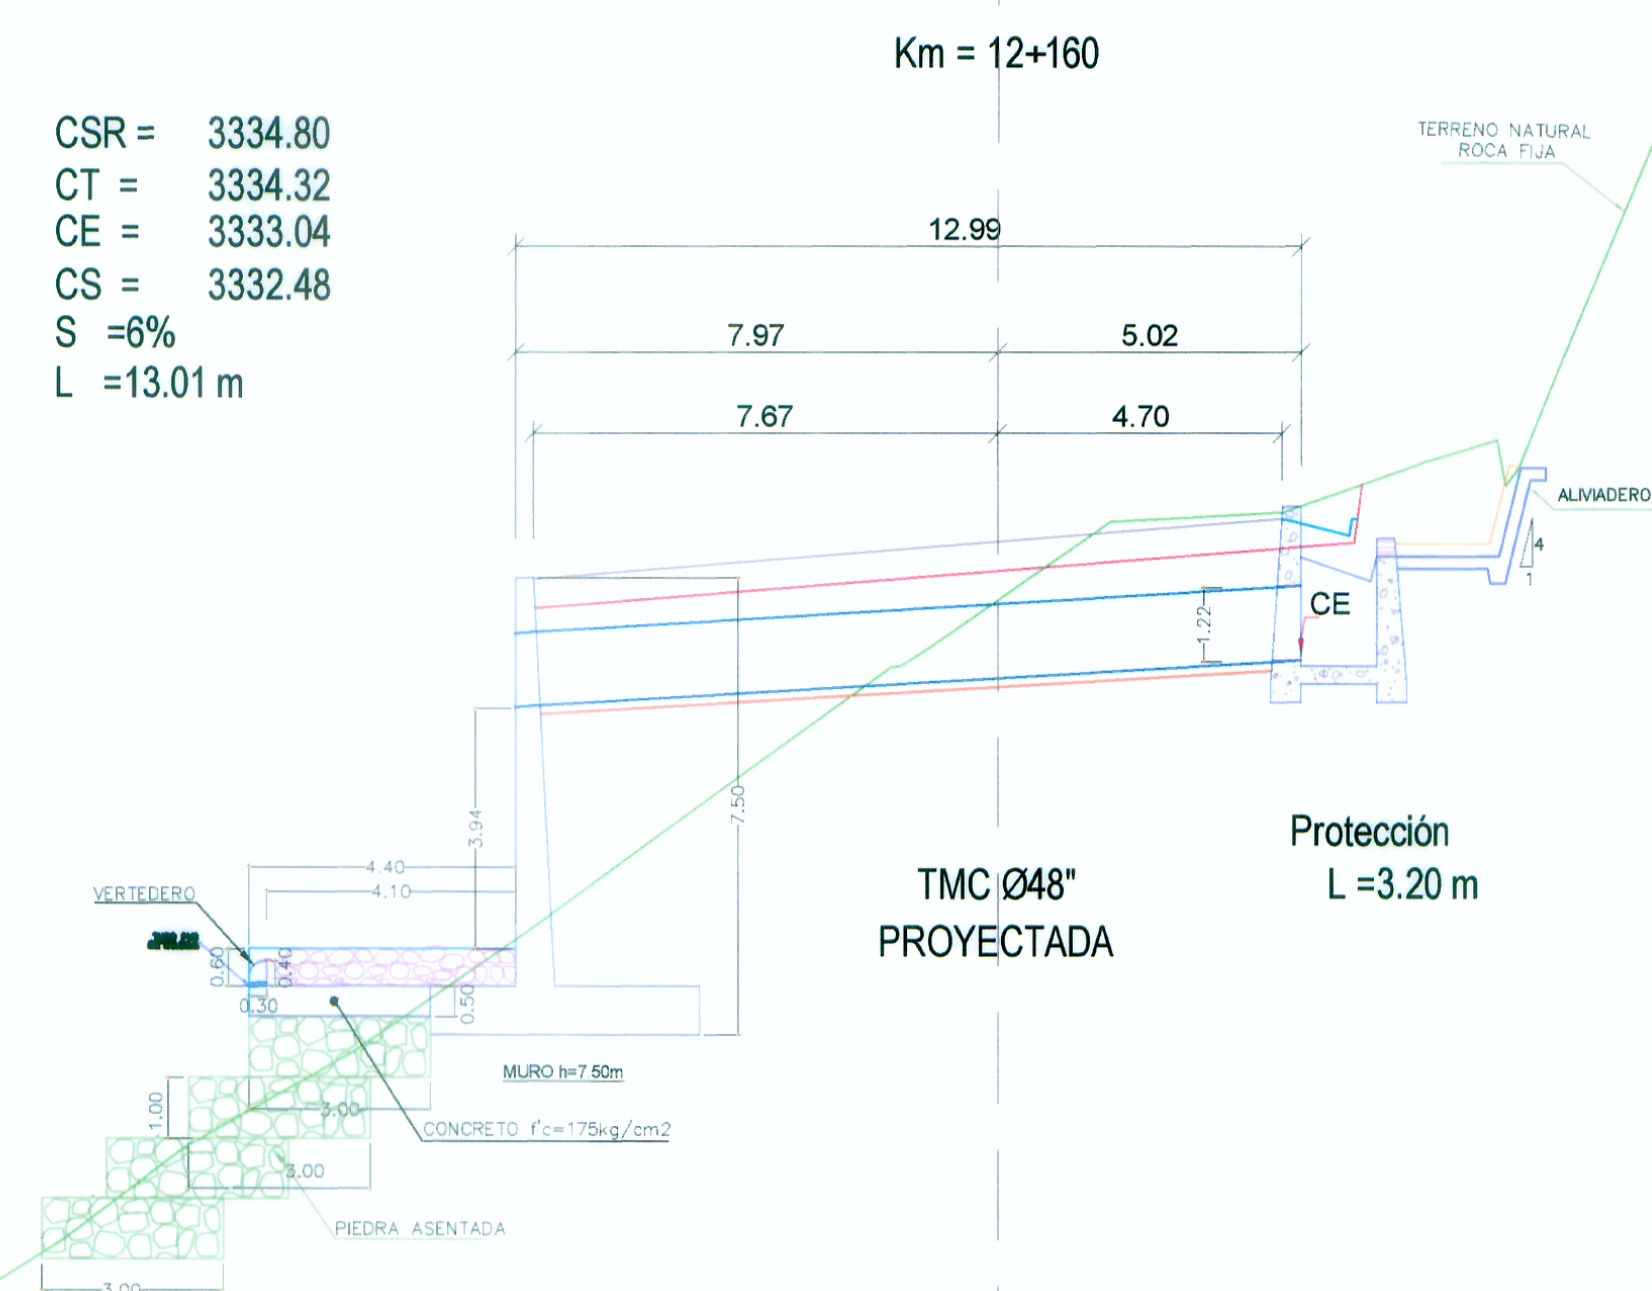
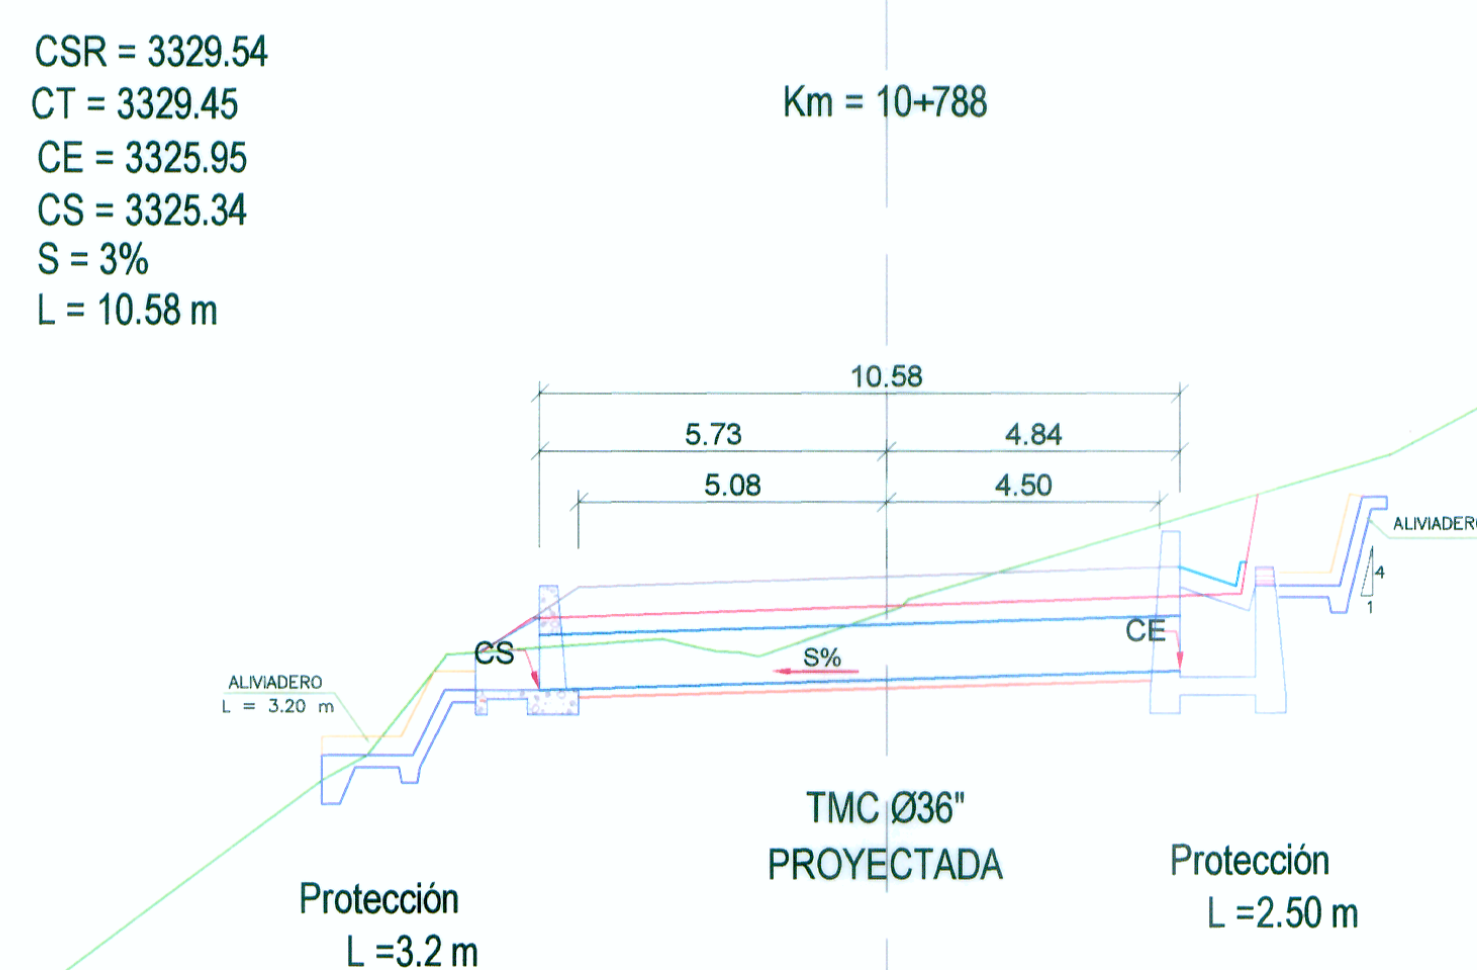
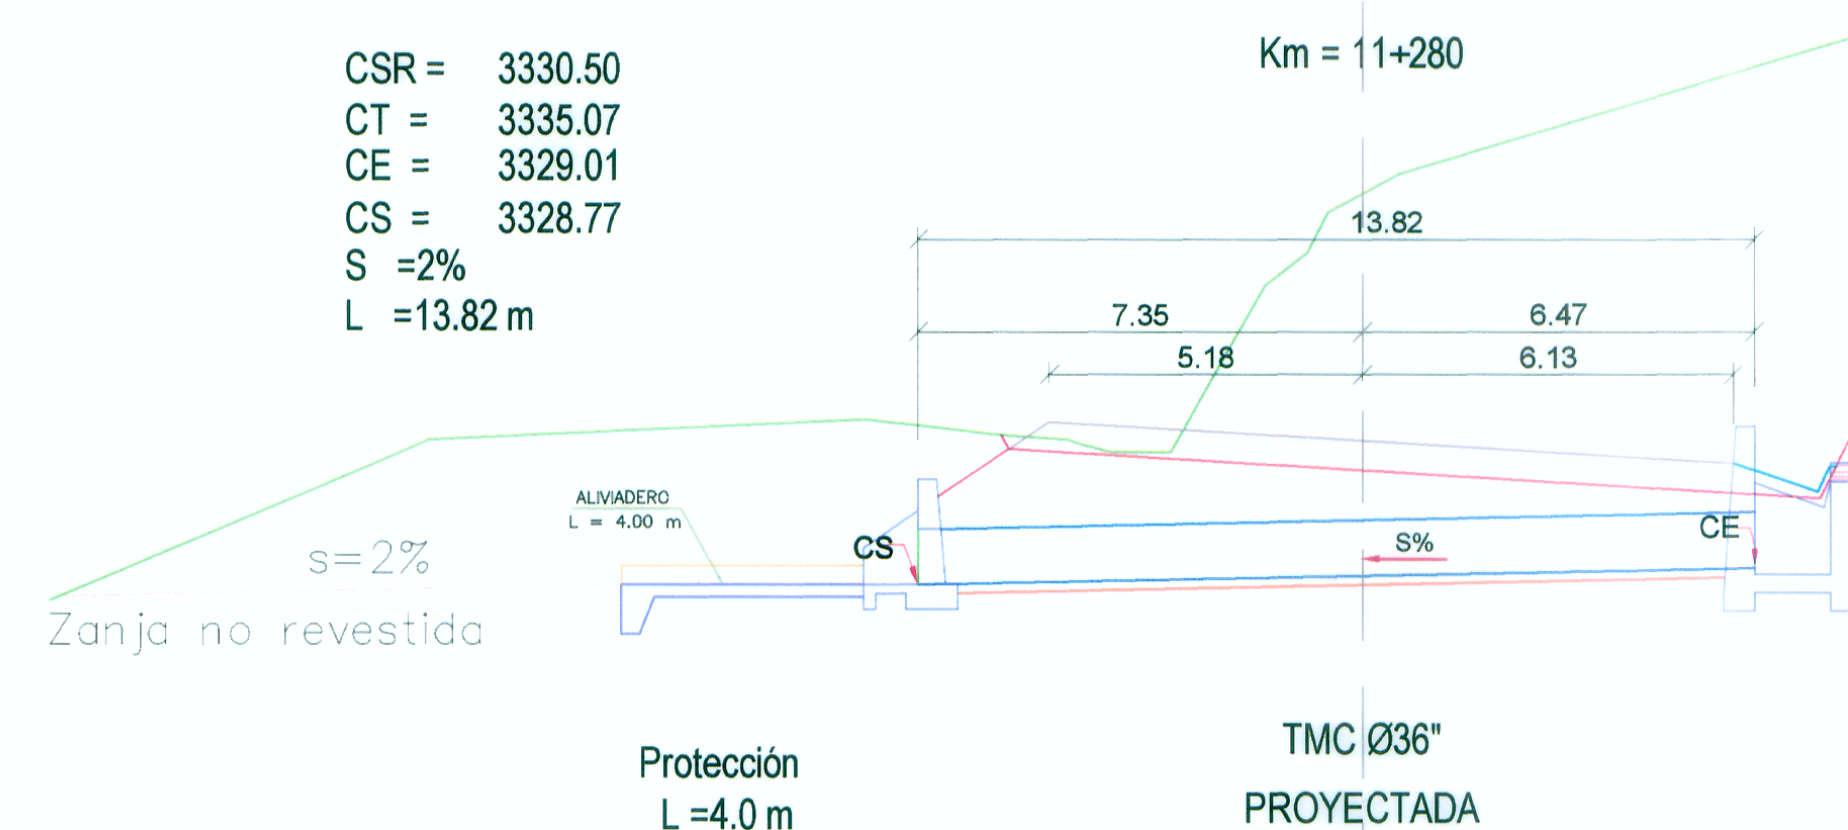


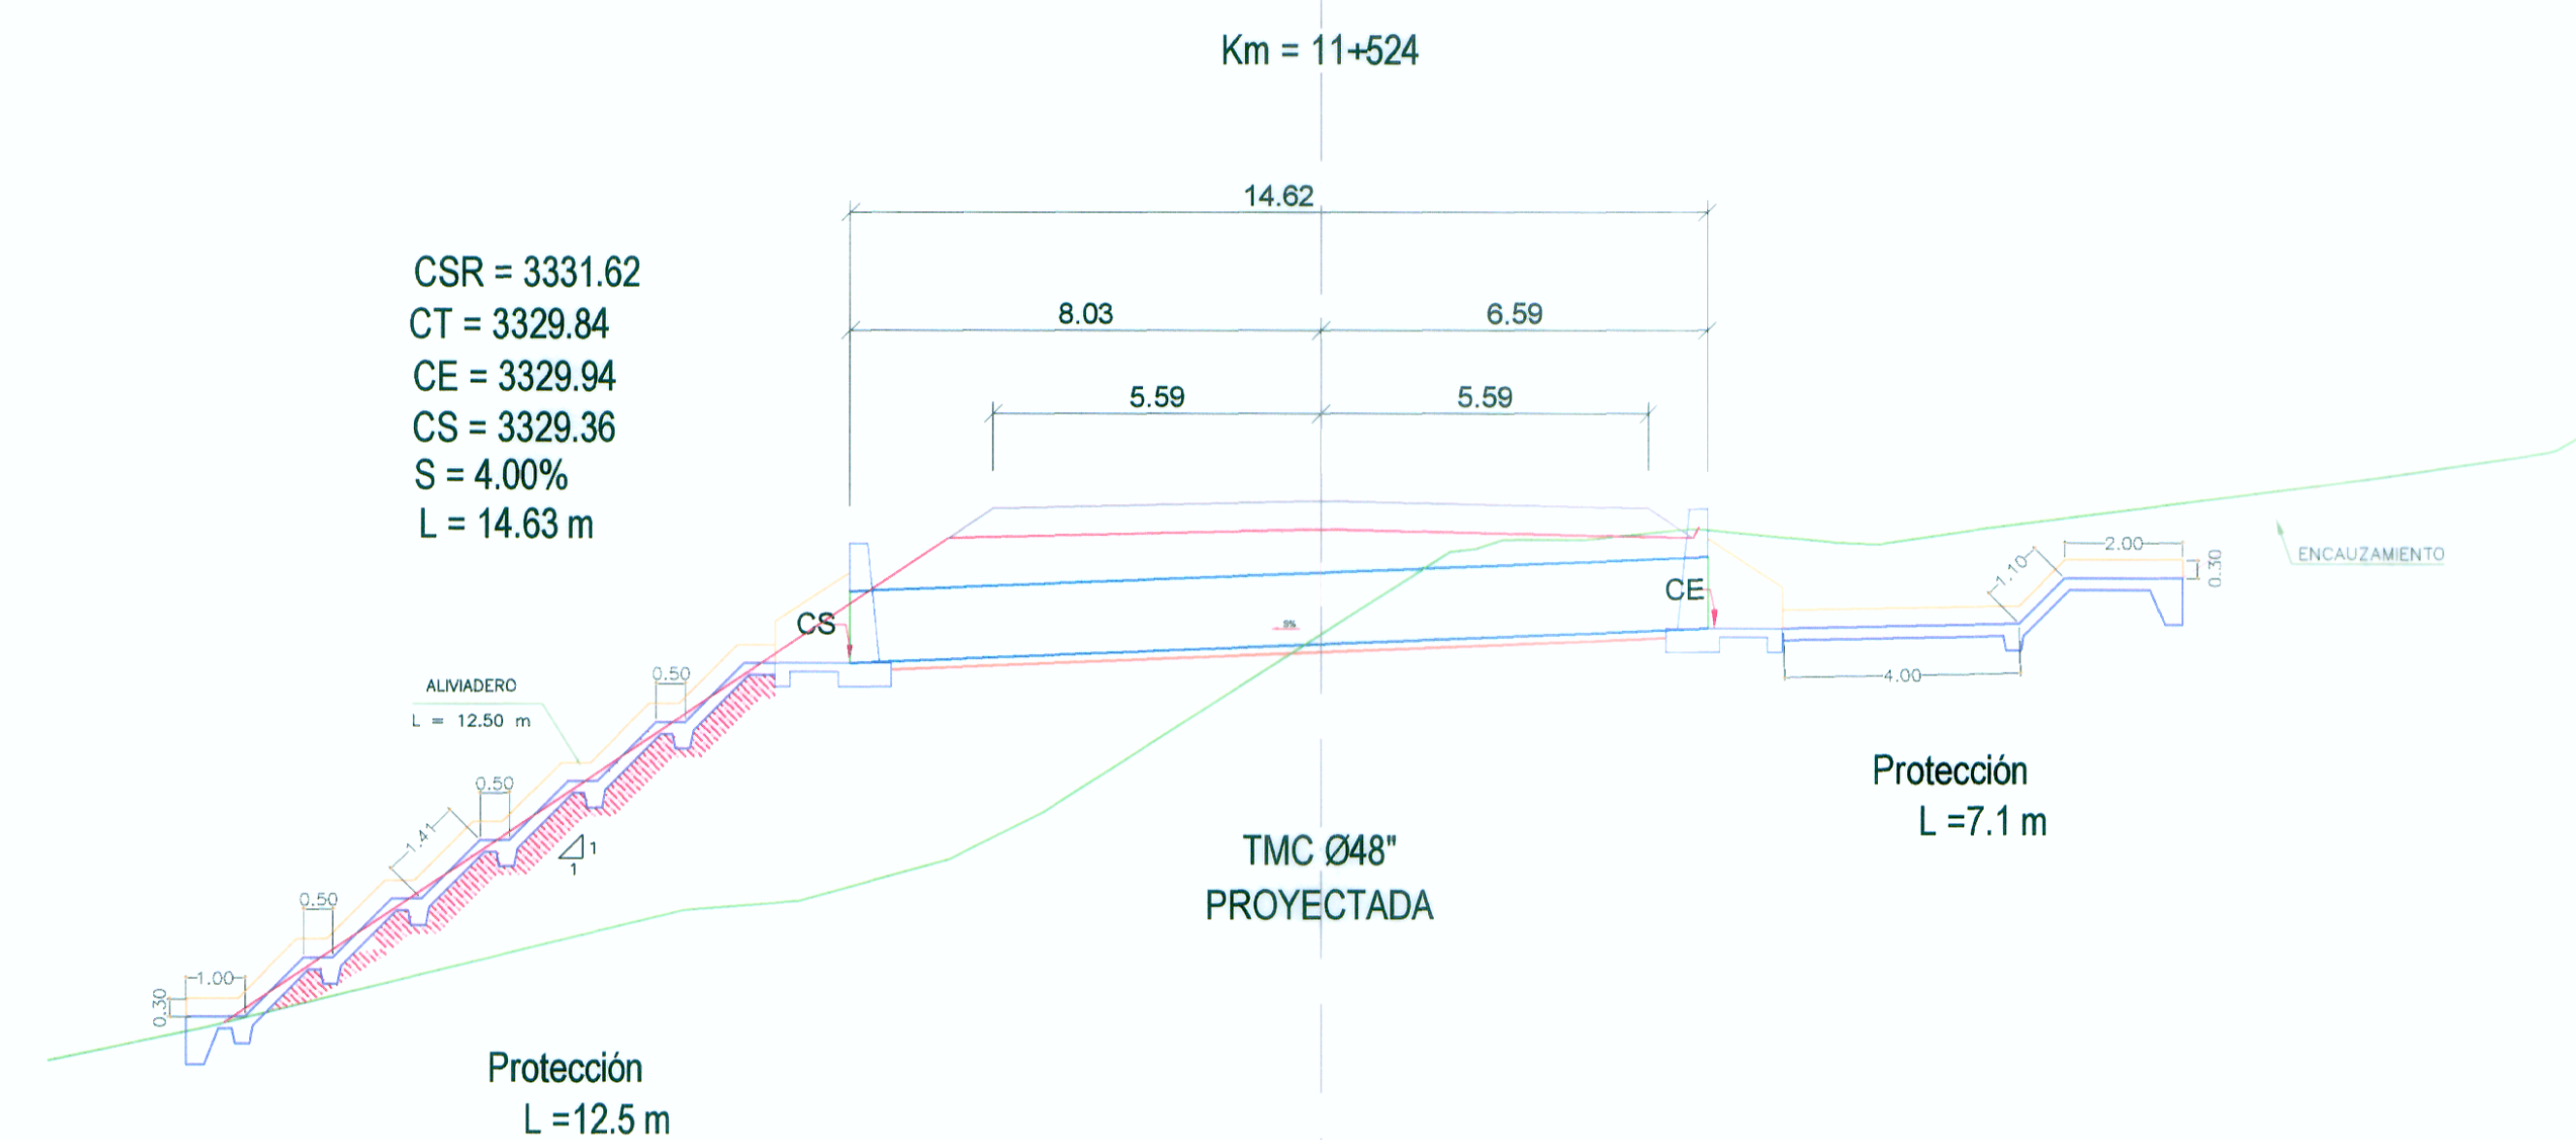

ING. LEONARDO CASTILLO MARRERO
TOPÓGRAFO E INGENIERO DE HIDRÁULICA
COP-87902

WINROD CONTRATISTAS S.A.C.
ING. FERNANDO MASSA SILVA
JEFE DEL ESTUDIO
Reg. CIP. N° 8887