
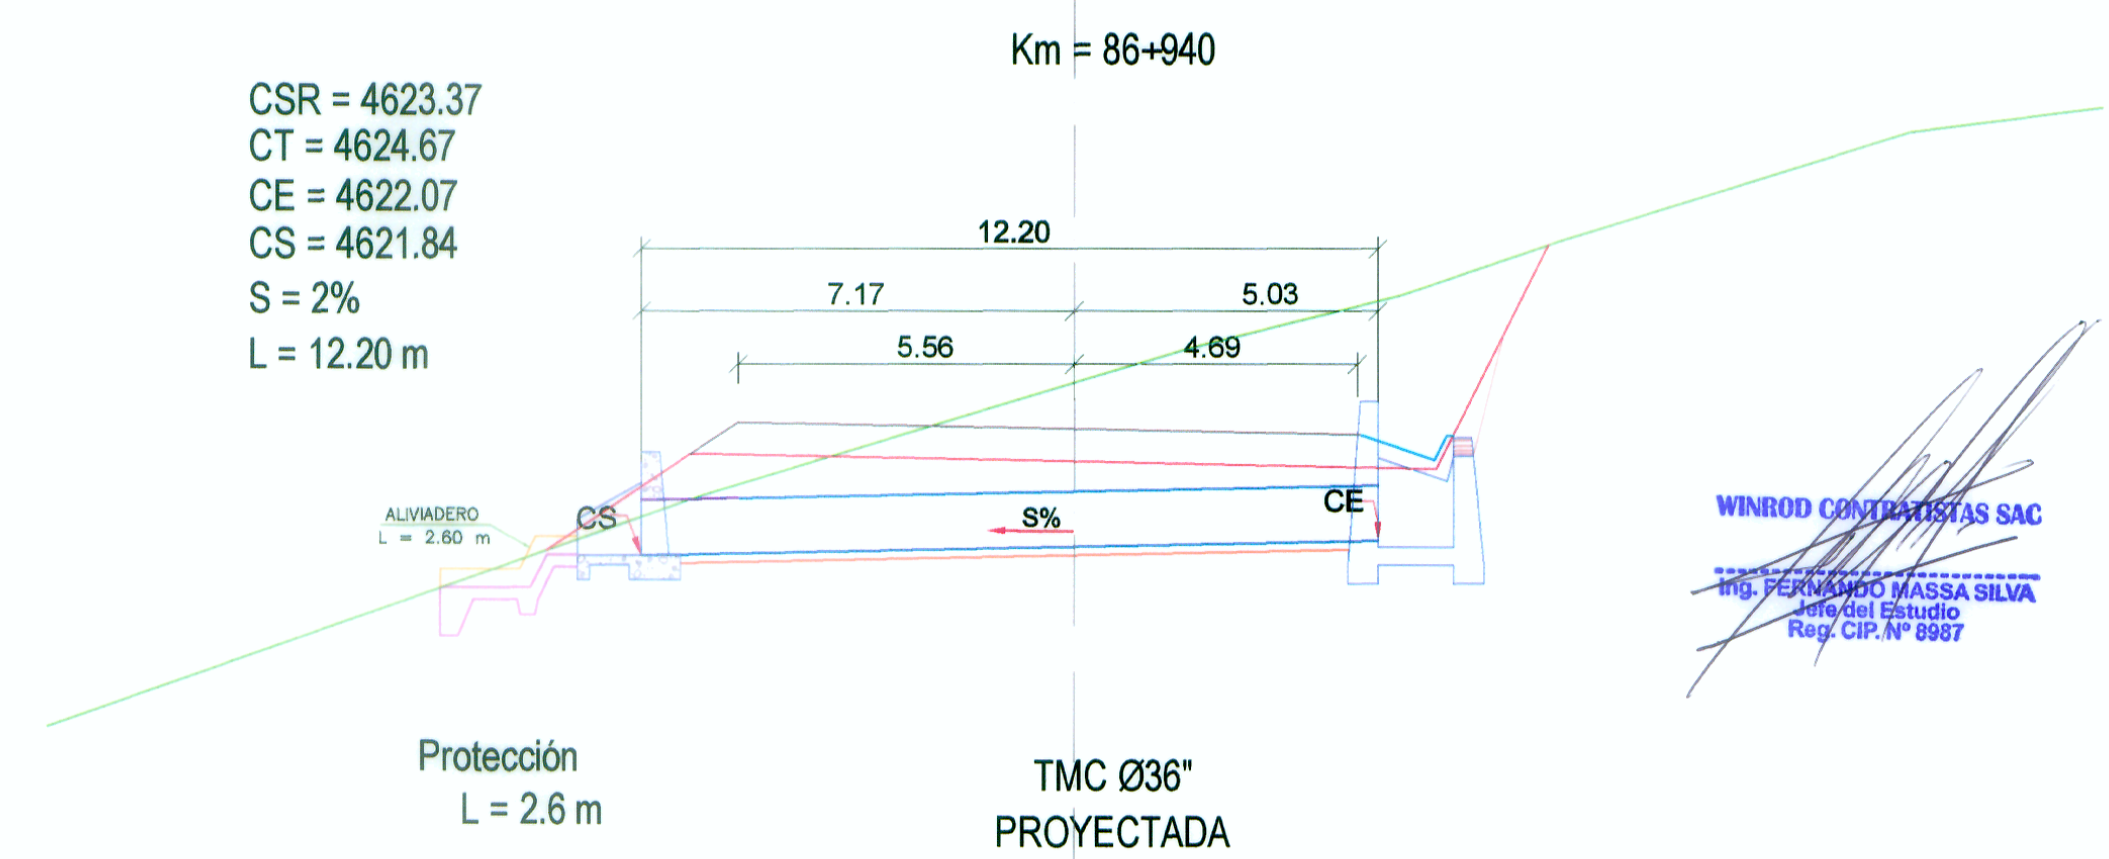
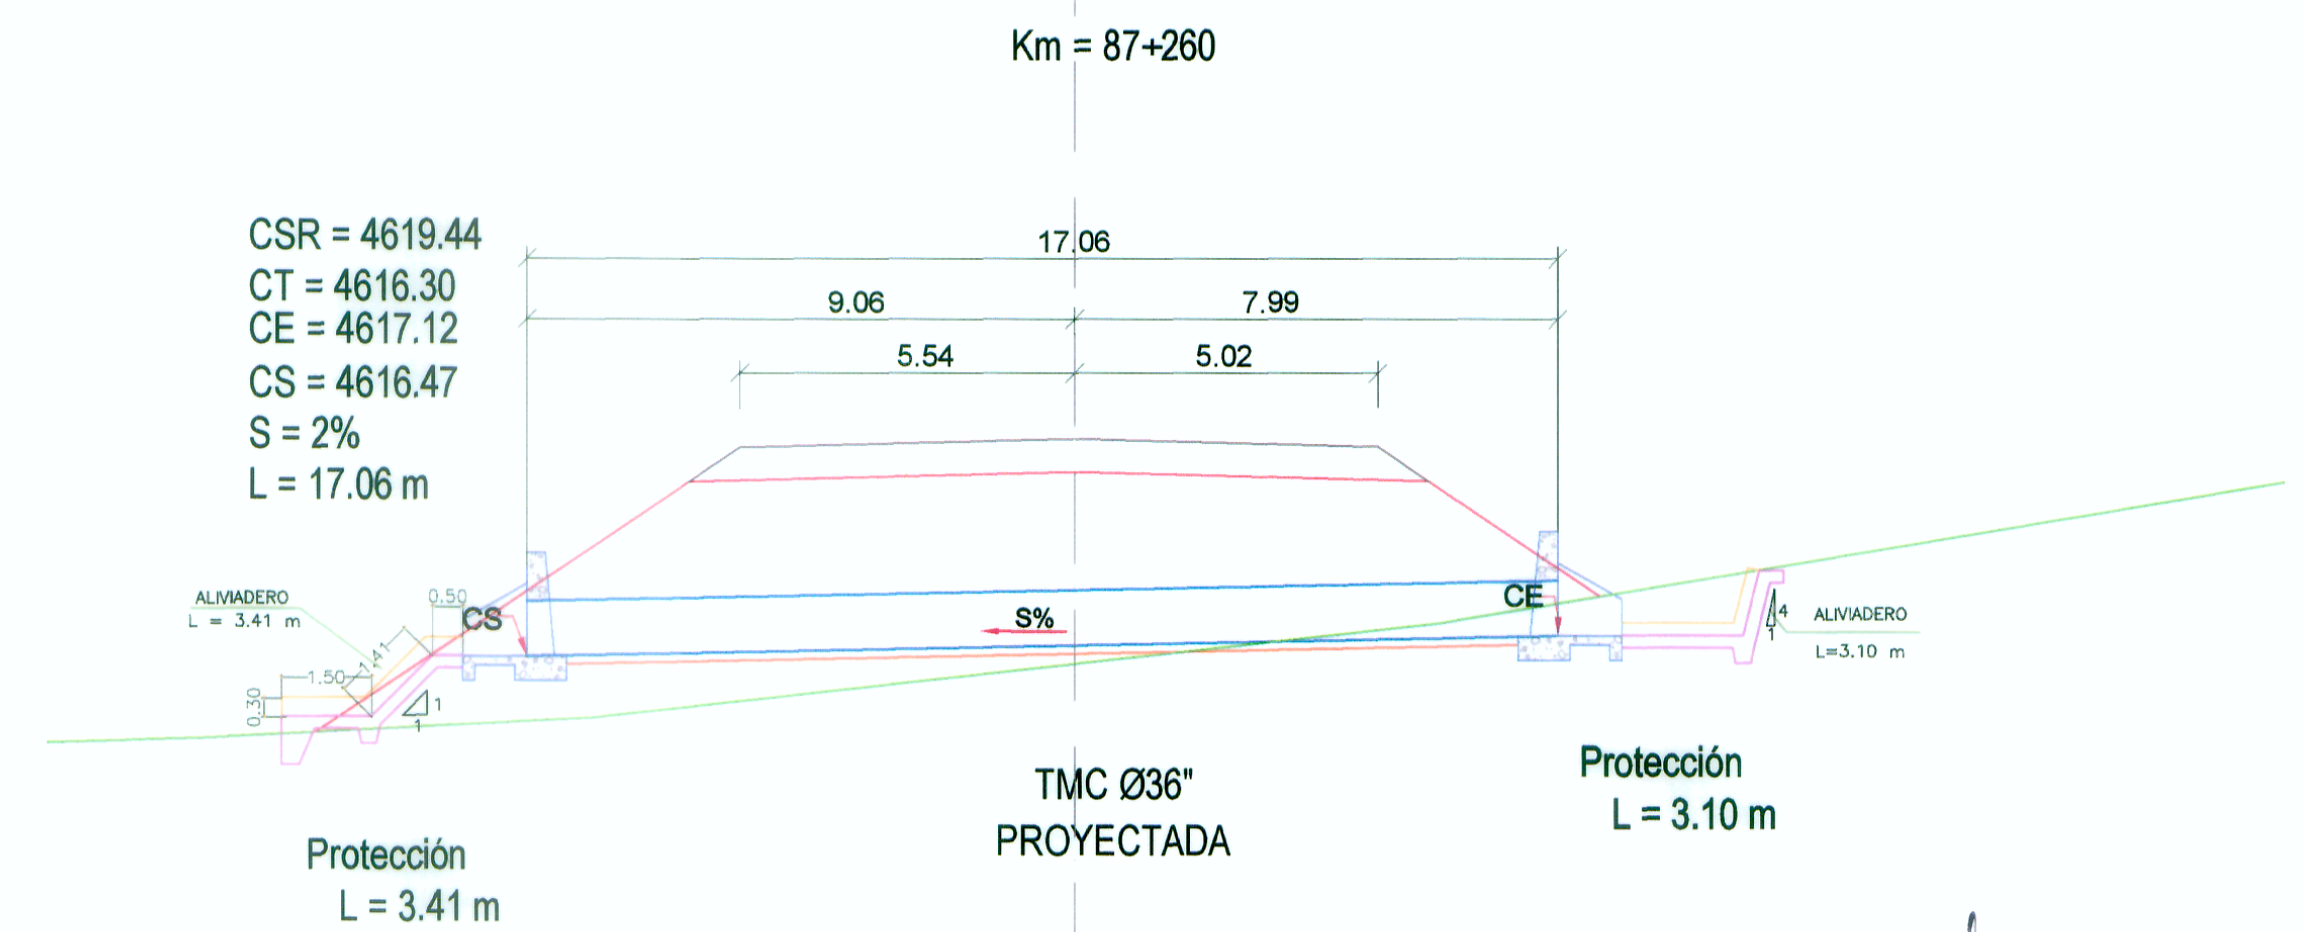
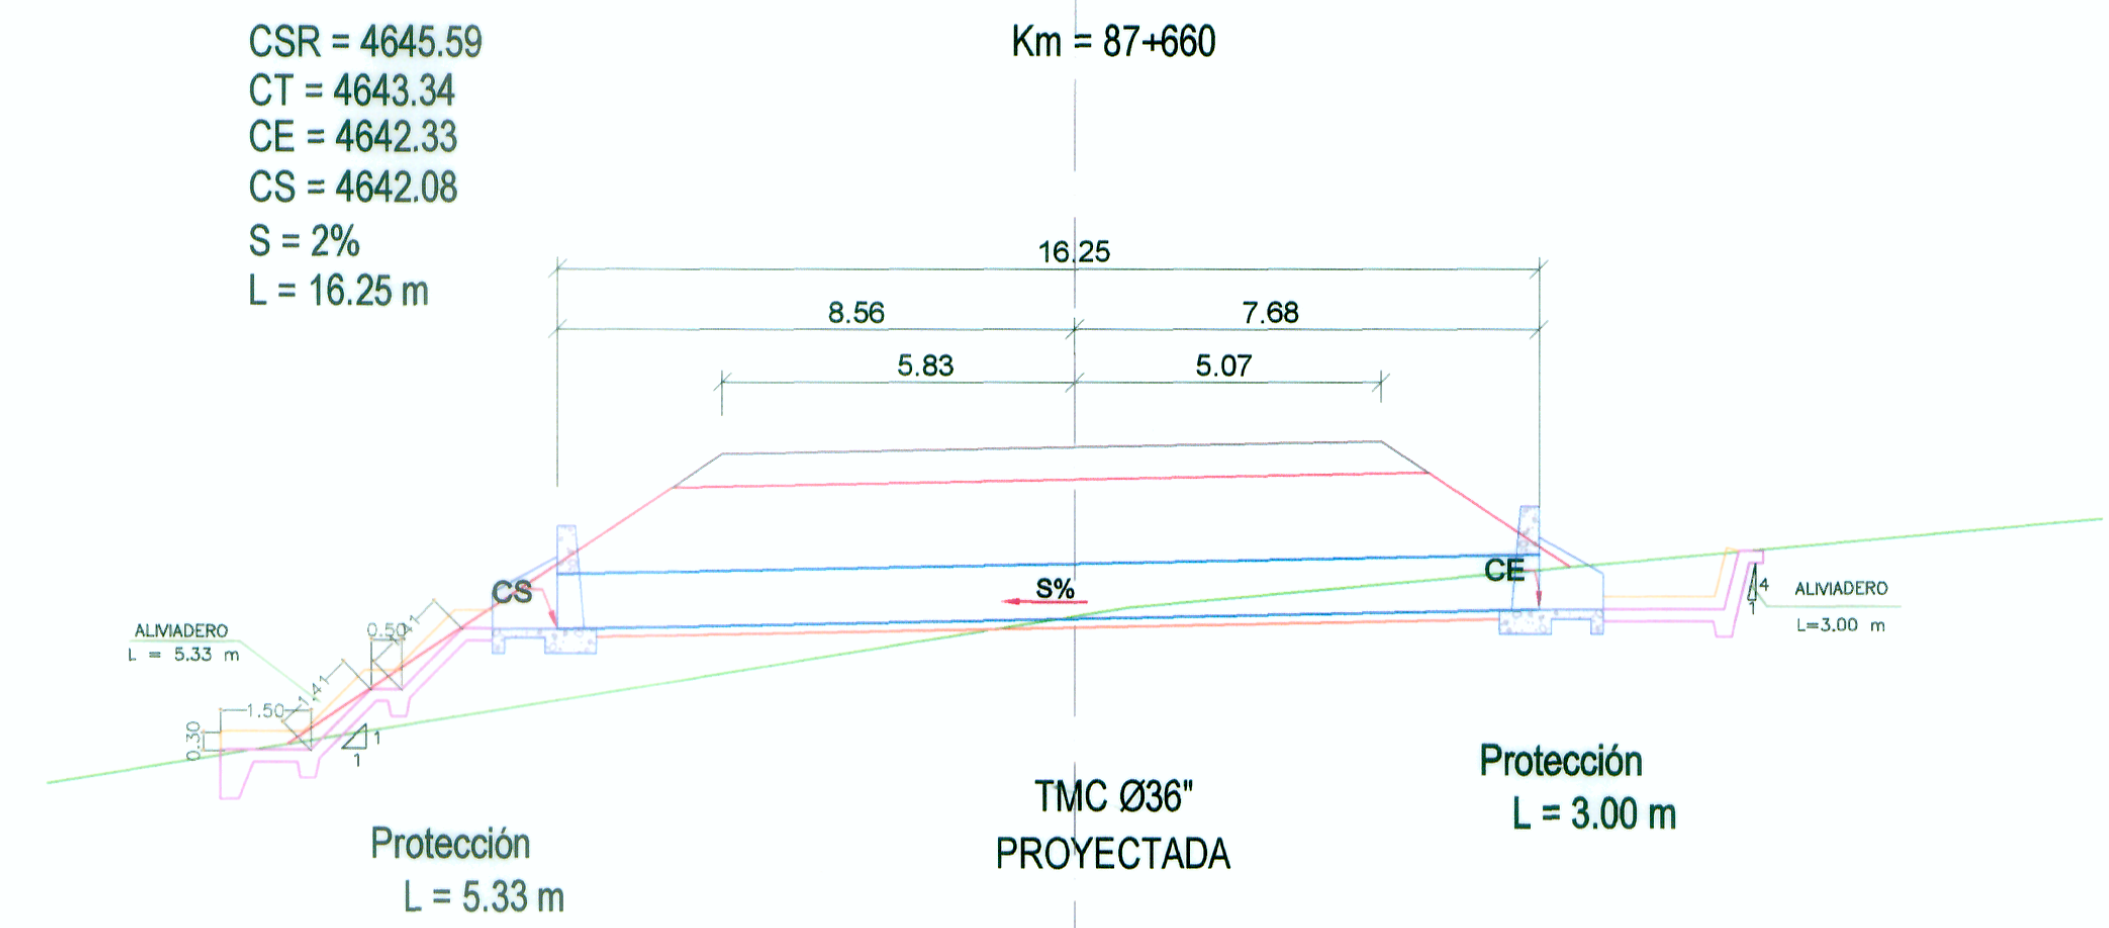
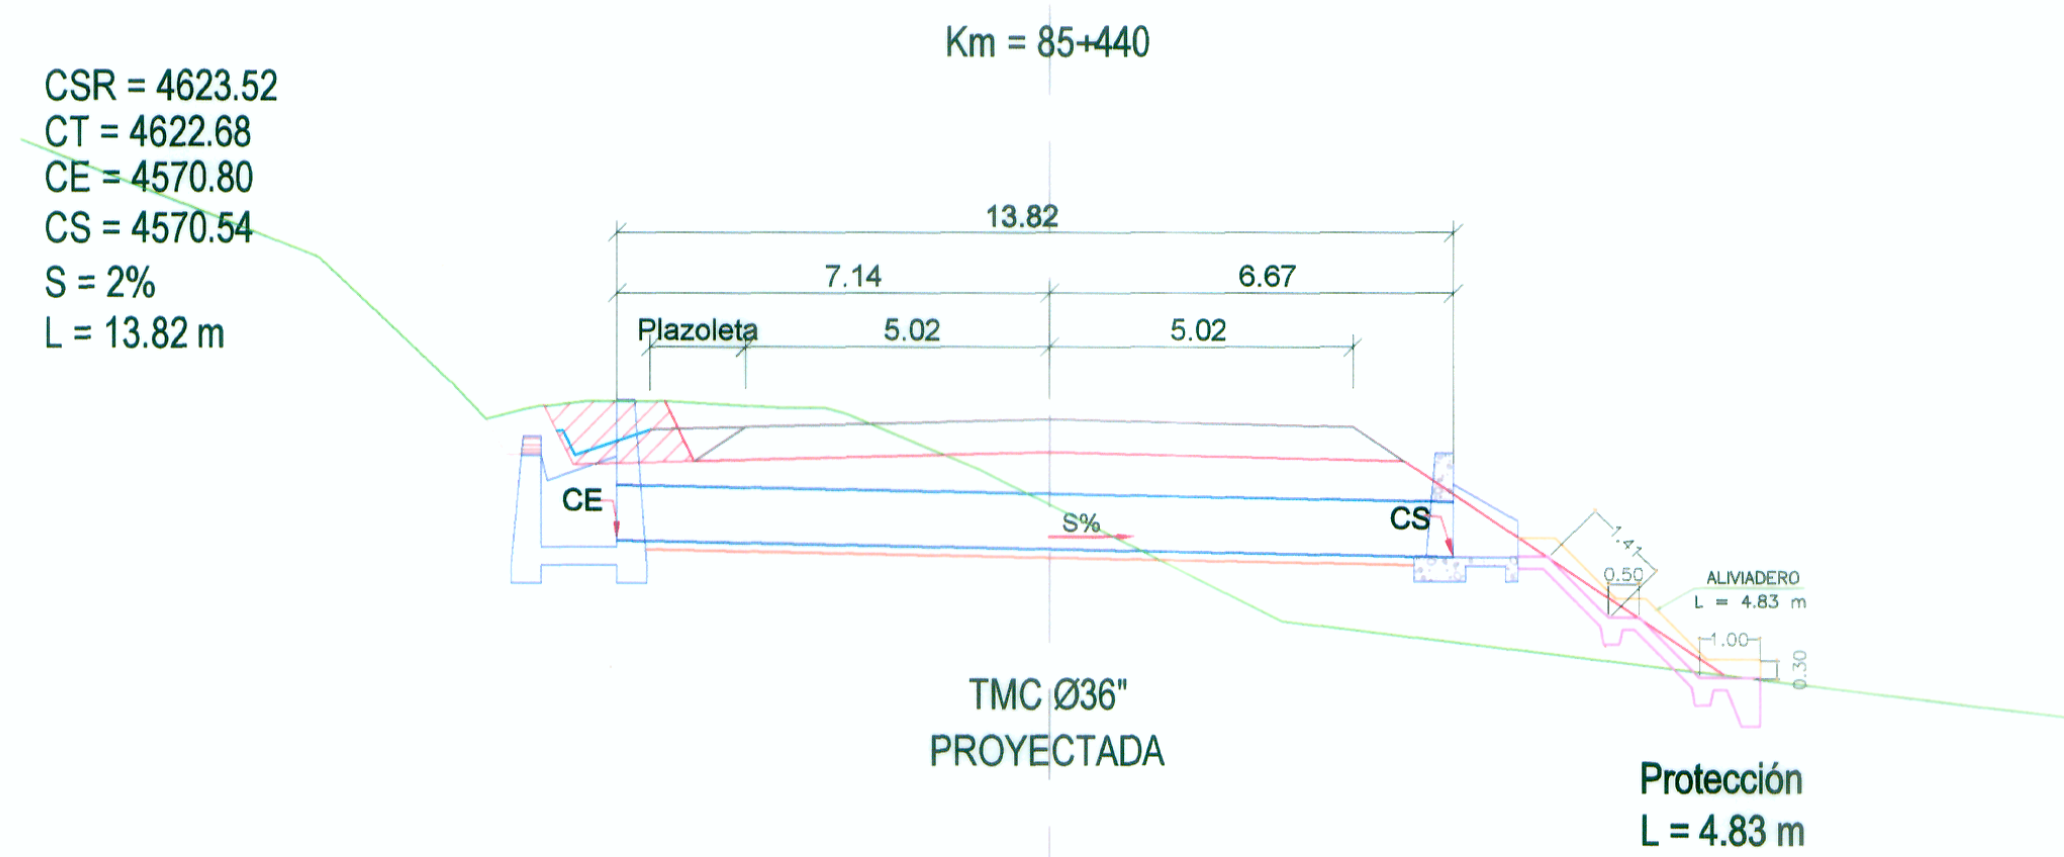


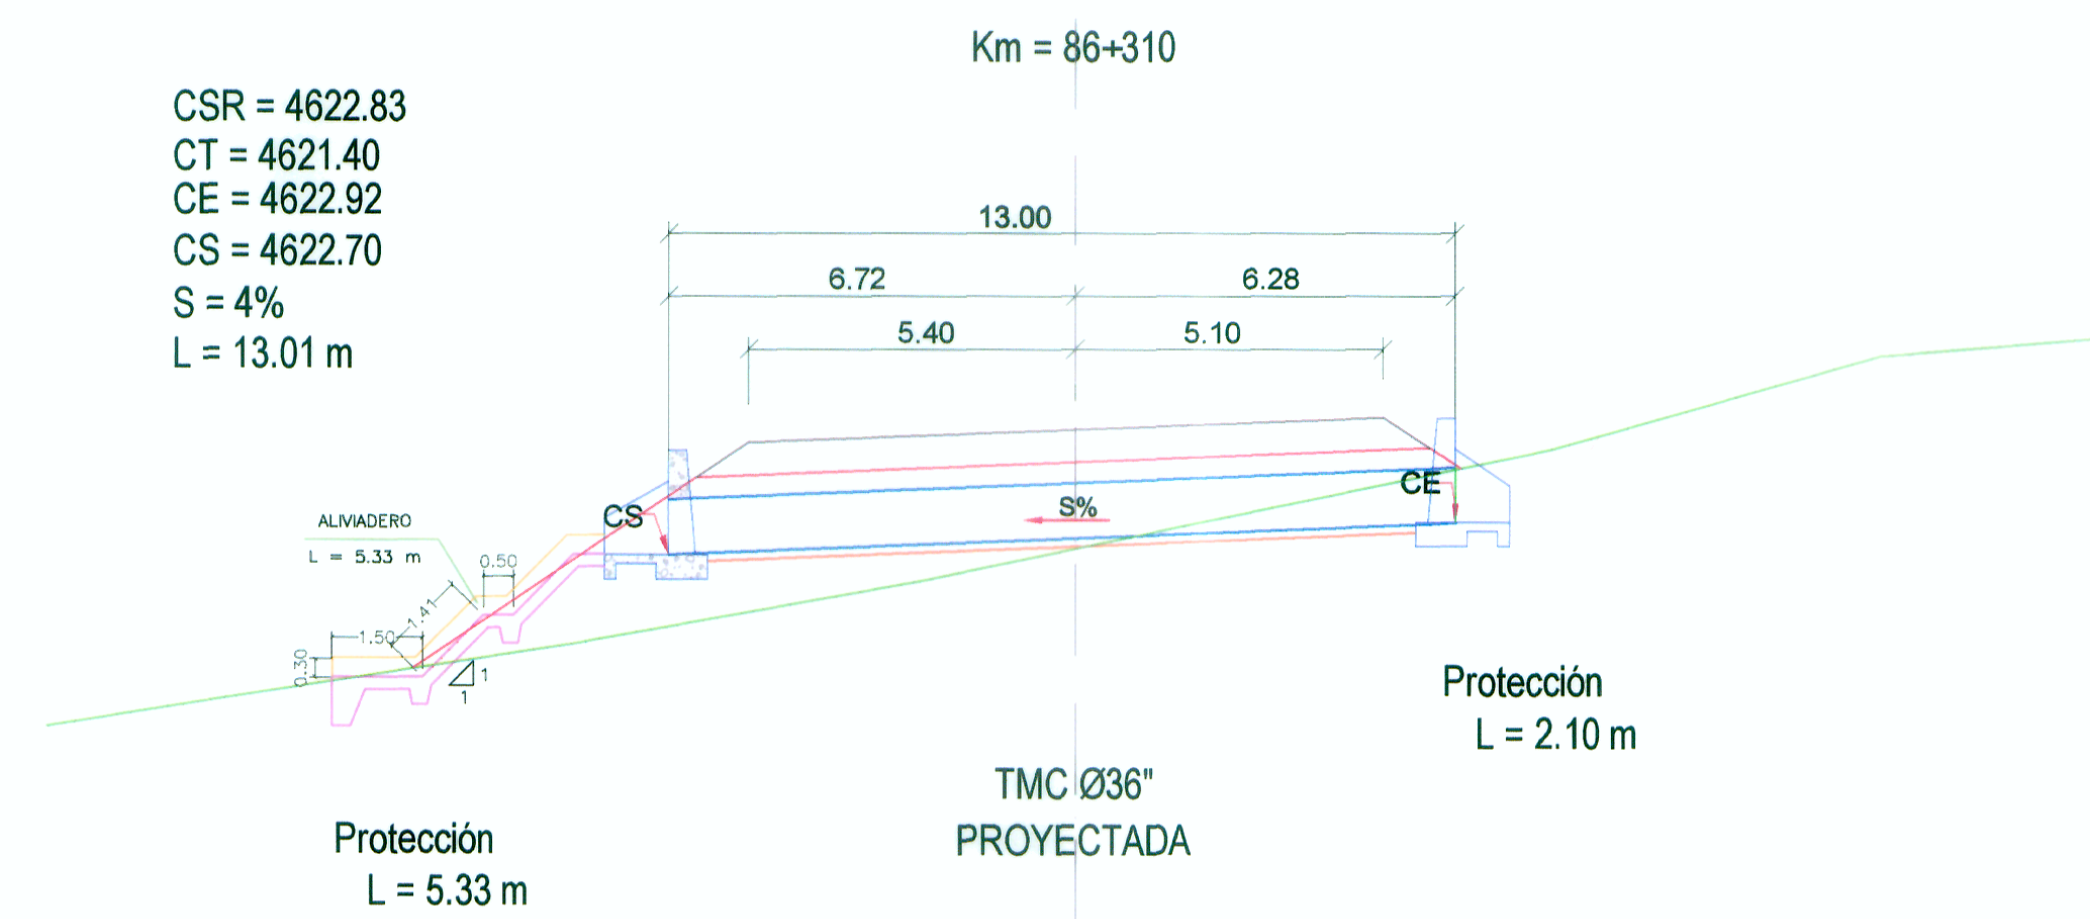

ING. LEONARDO CASTILLO NAVARRO
ESPECIALISTA EN INGENIERIA DE HIDRAULICA
CIP-87982

WINROD CONTRATISTAS SAC
ING. FERNANDO MASSA SILVA
Jefe del Estudio
Reg. CIP. N° 8987