



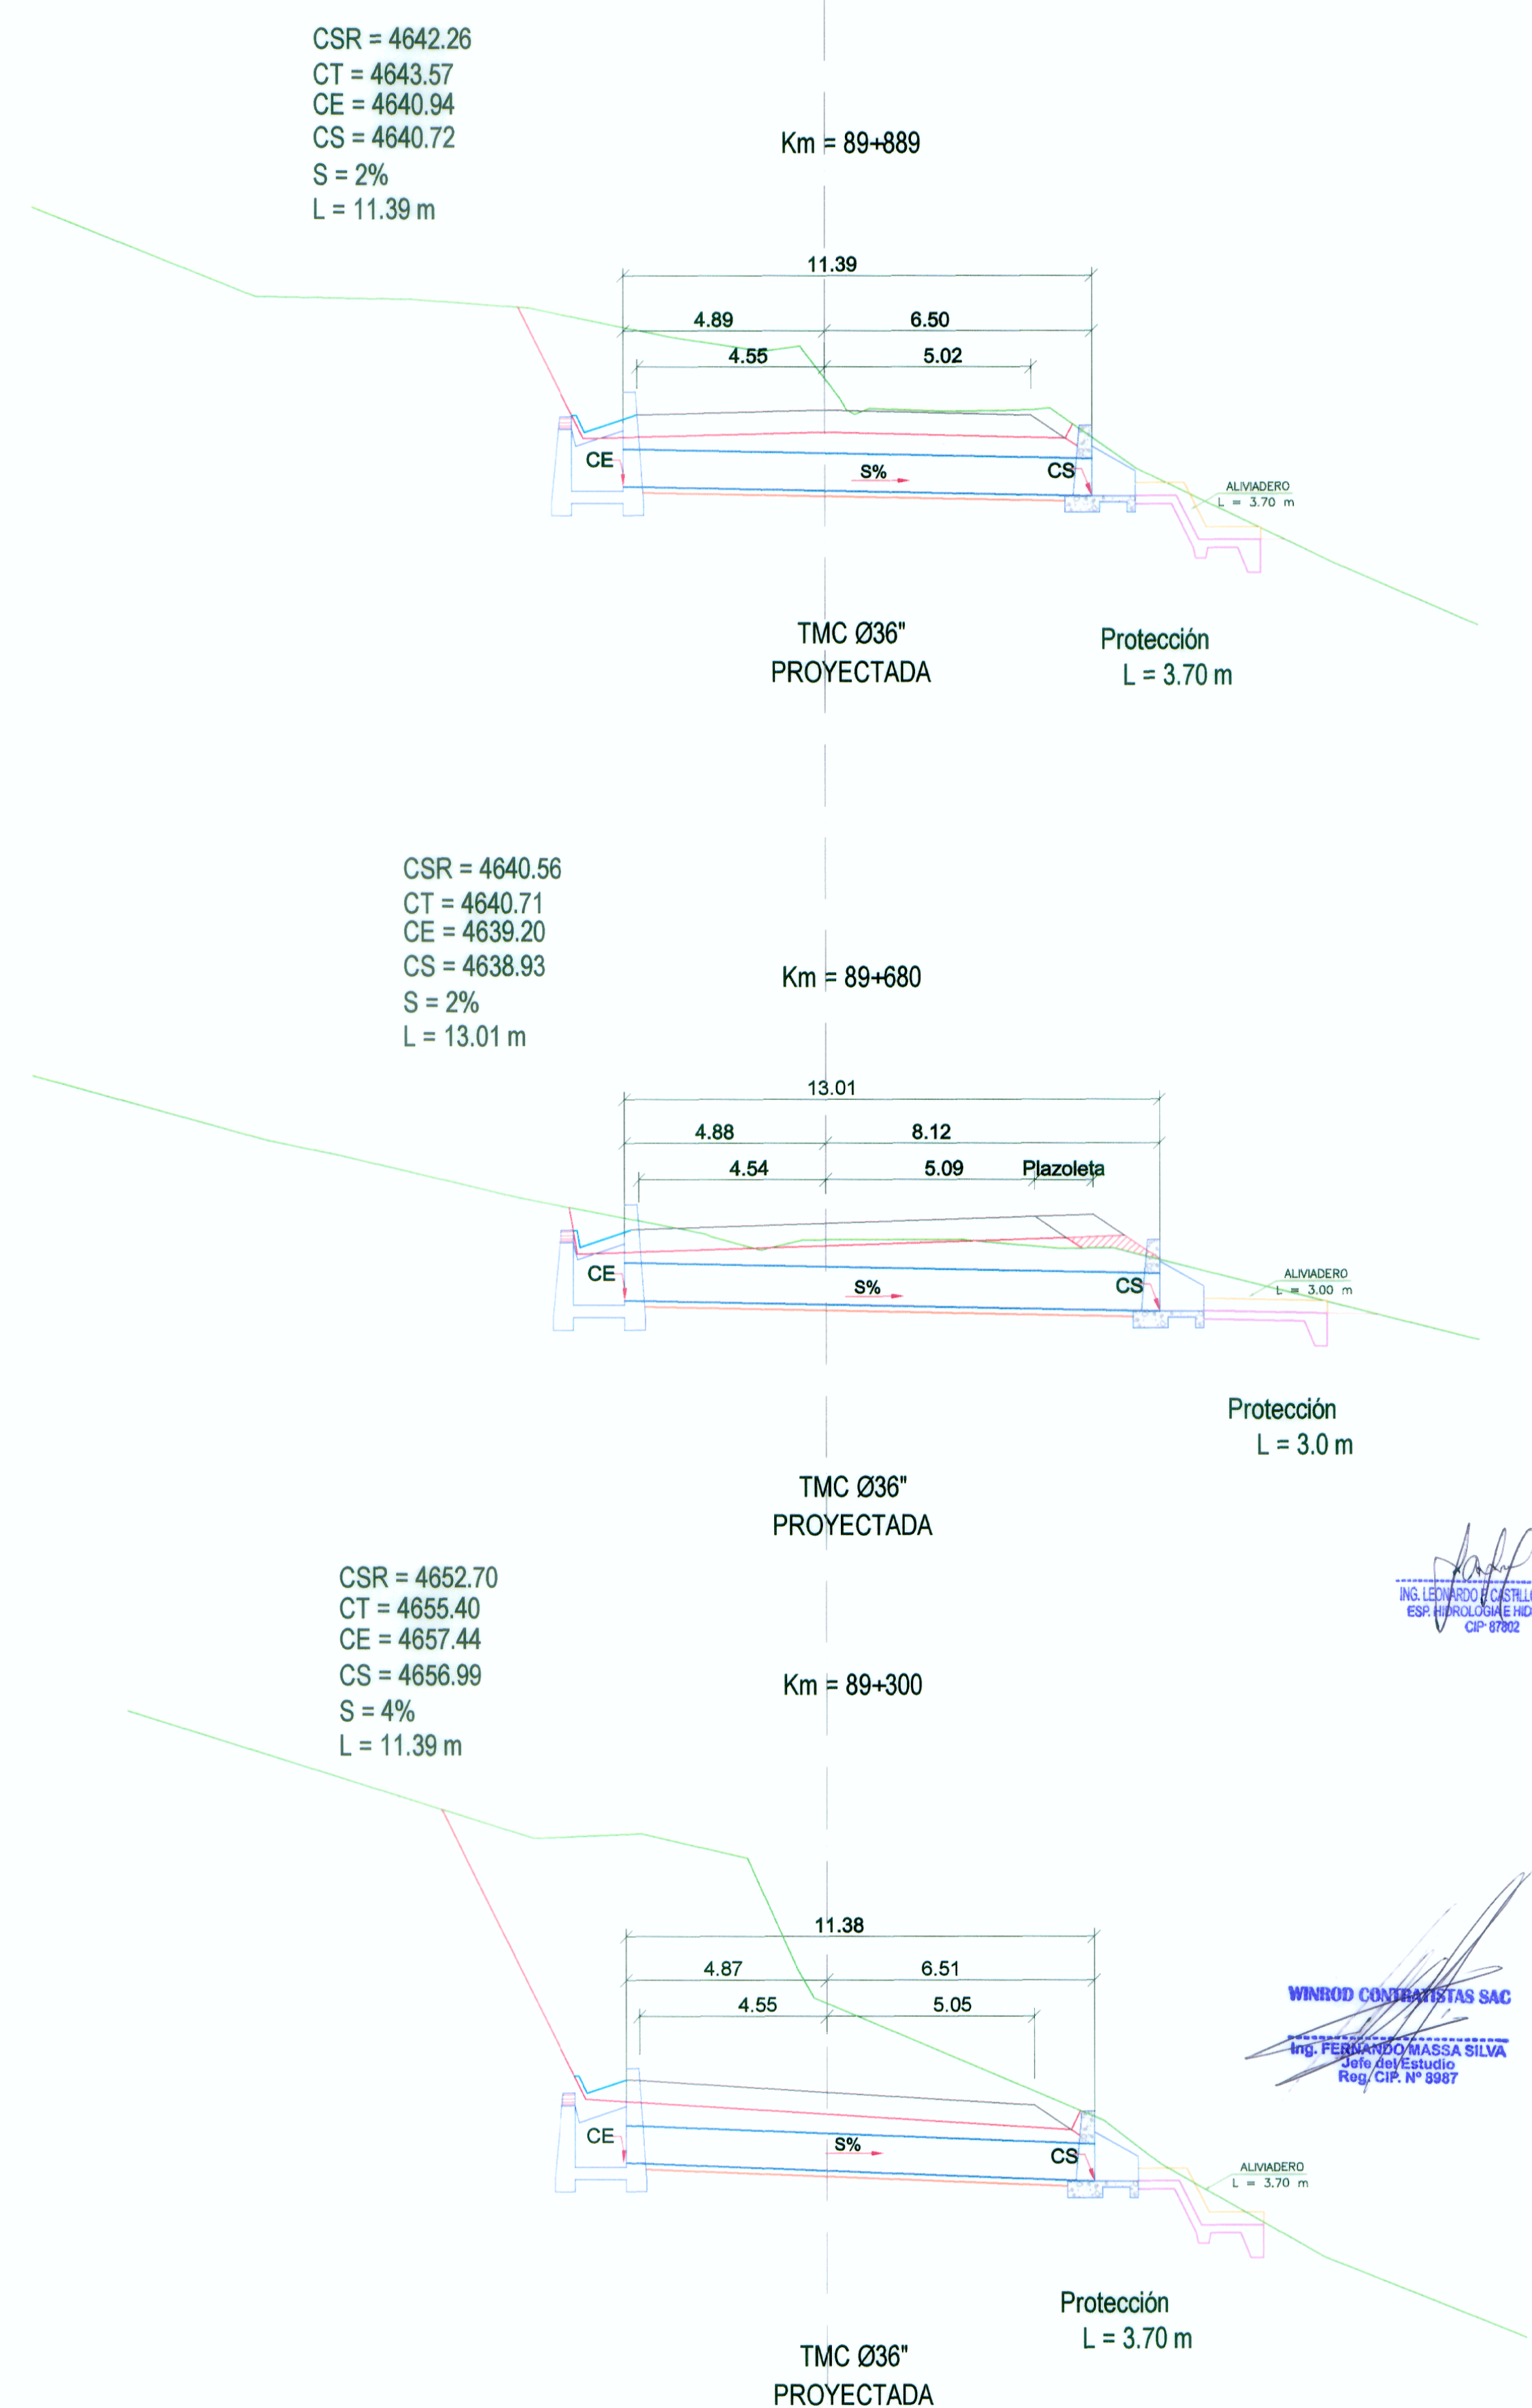

ING. LEONARDO CASTILLO NAVARRO
ESP. INGENIERIA HIDRAULICA
CIP-8702

WINROD CONTRATISTAS SAC
Ing. FERNANDO MASSA SILVA
Jefe de Estudio
Reg. CIP N° 5987

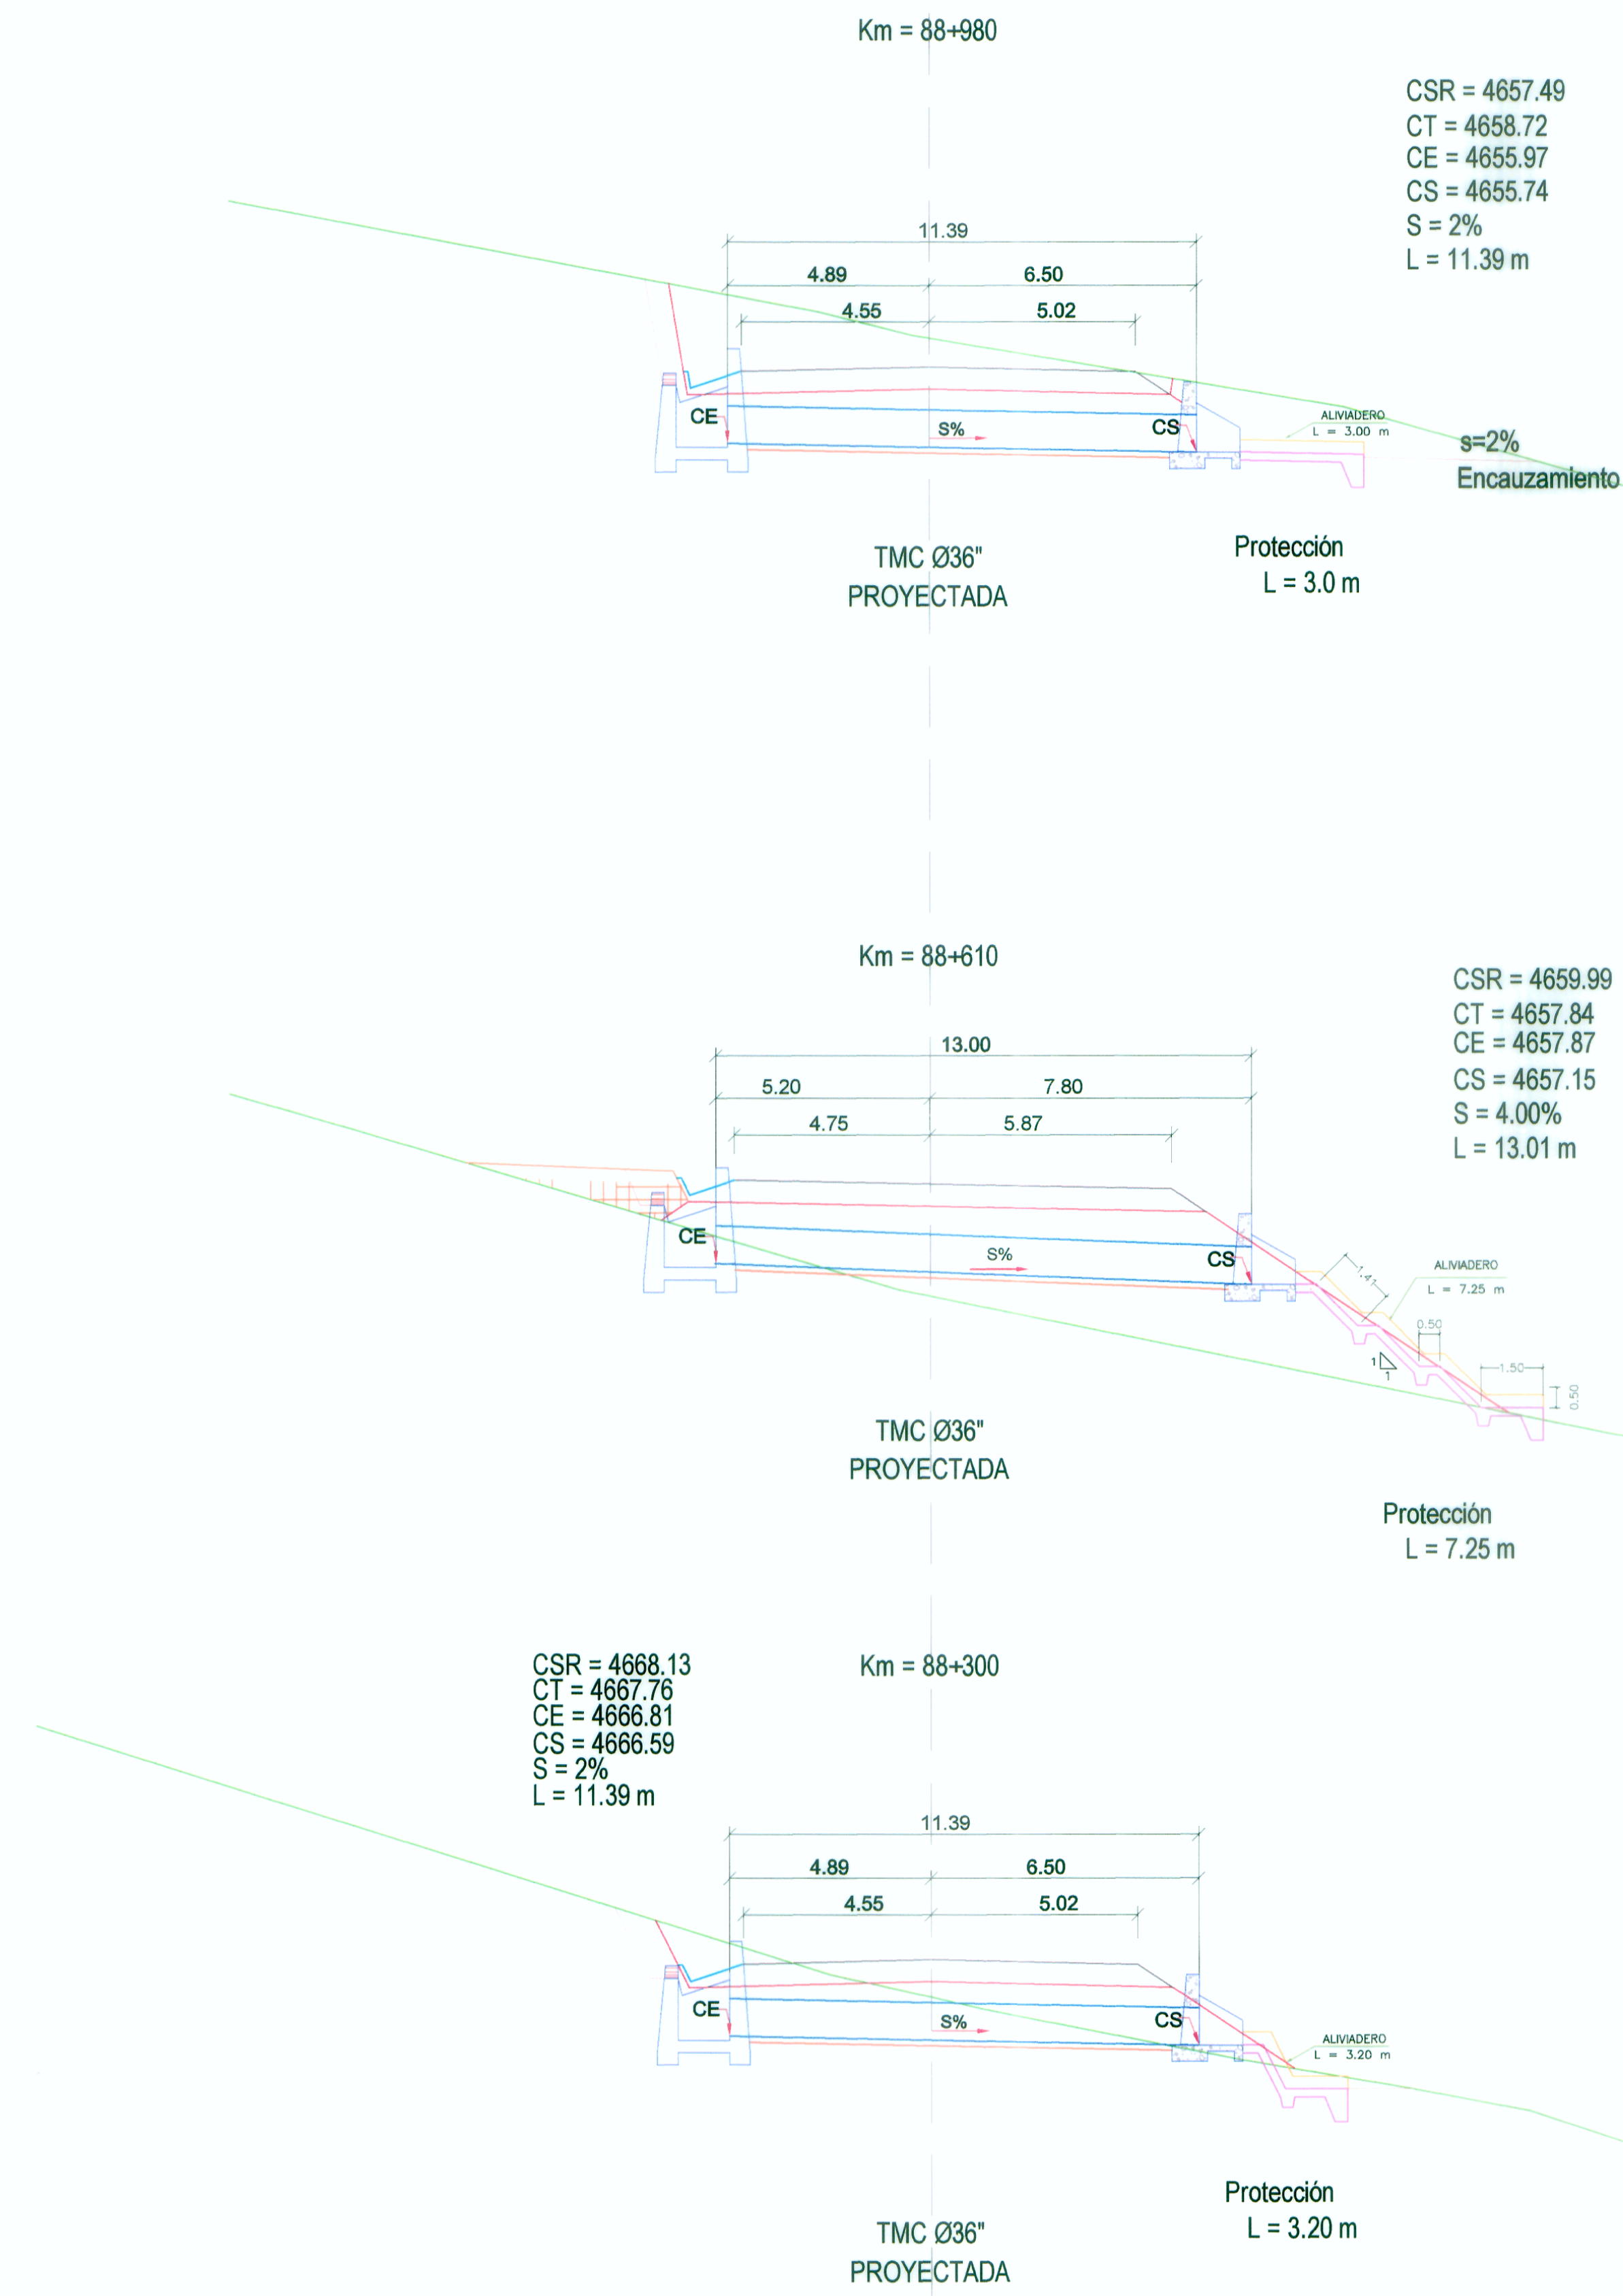

MINISTERIO DE TRANSPORTES Y COMUNICACIONES
Proyecto Especial de Infraestructura de Transporte Nacional
PROVIAS NACIONAL



Jefe de Estudio: Ing. Fernando Massa S.
Especialista : Ing. Leonardo Castillo N.
Revisión :
Dibujo : A.R.C.

Aprobado por:

REVISIONES	
Nº	FECHA

Proyecto:
"ESTUDIO DEFINITIVO PARA LA REHABILITACIÓN Y
MEJORAMIENTO DE LA CARRETERA LIMA - CANTA - LA
VIUDA - UNISH, TRAMO: CANTA - HUAYLLAY"
INFORME FINAL

Plano:
SECCIONES DE ALCANTARILLAS
SA-44

Escala:
A1 : 1/125
A3 : 1/250
Fecha:
AGOSTO 2011