
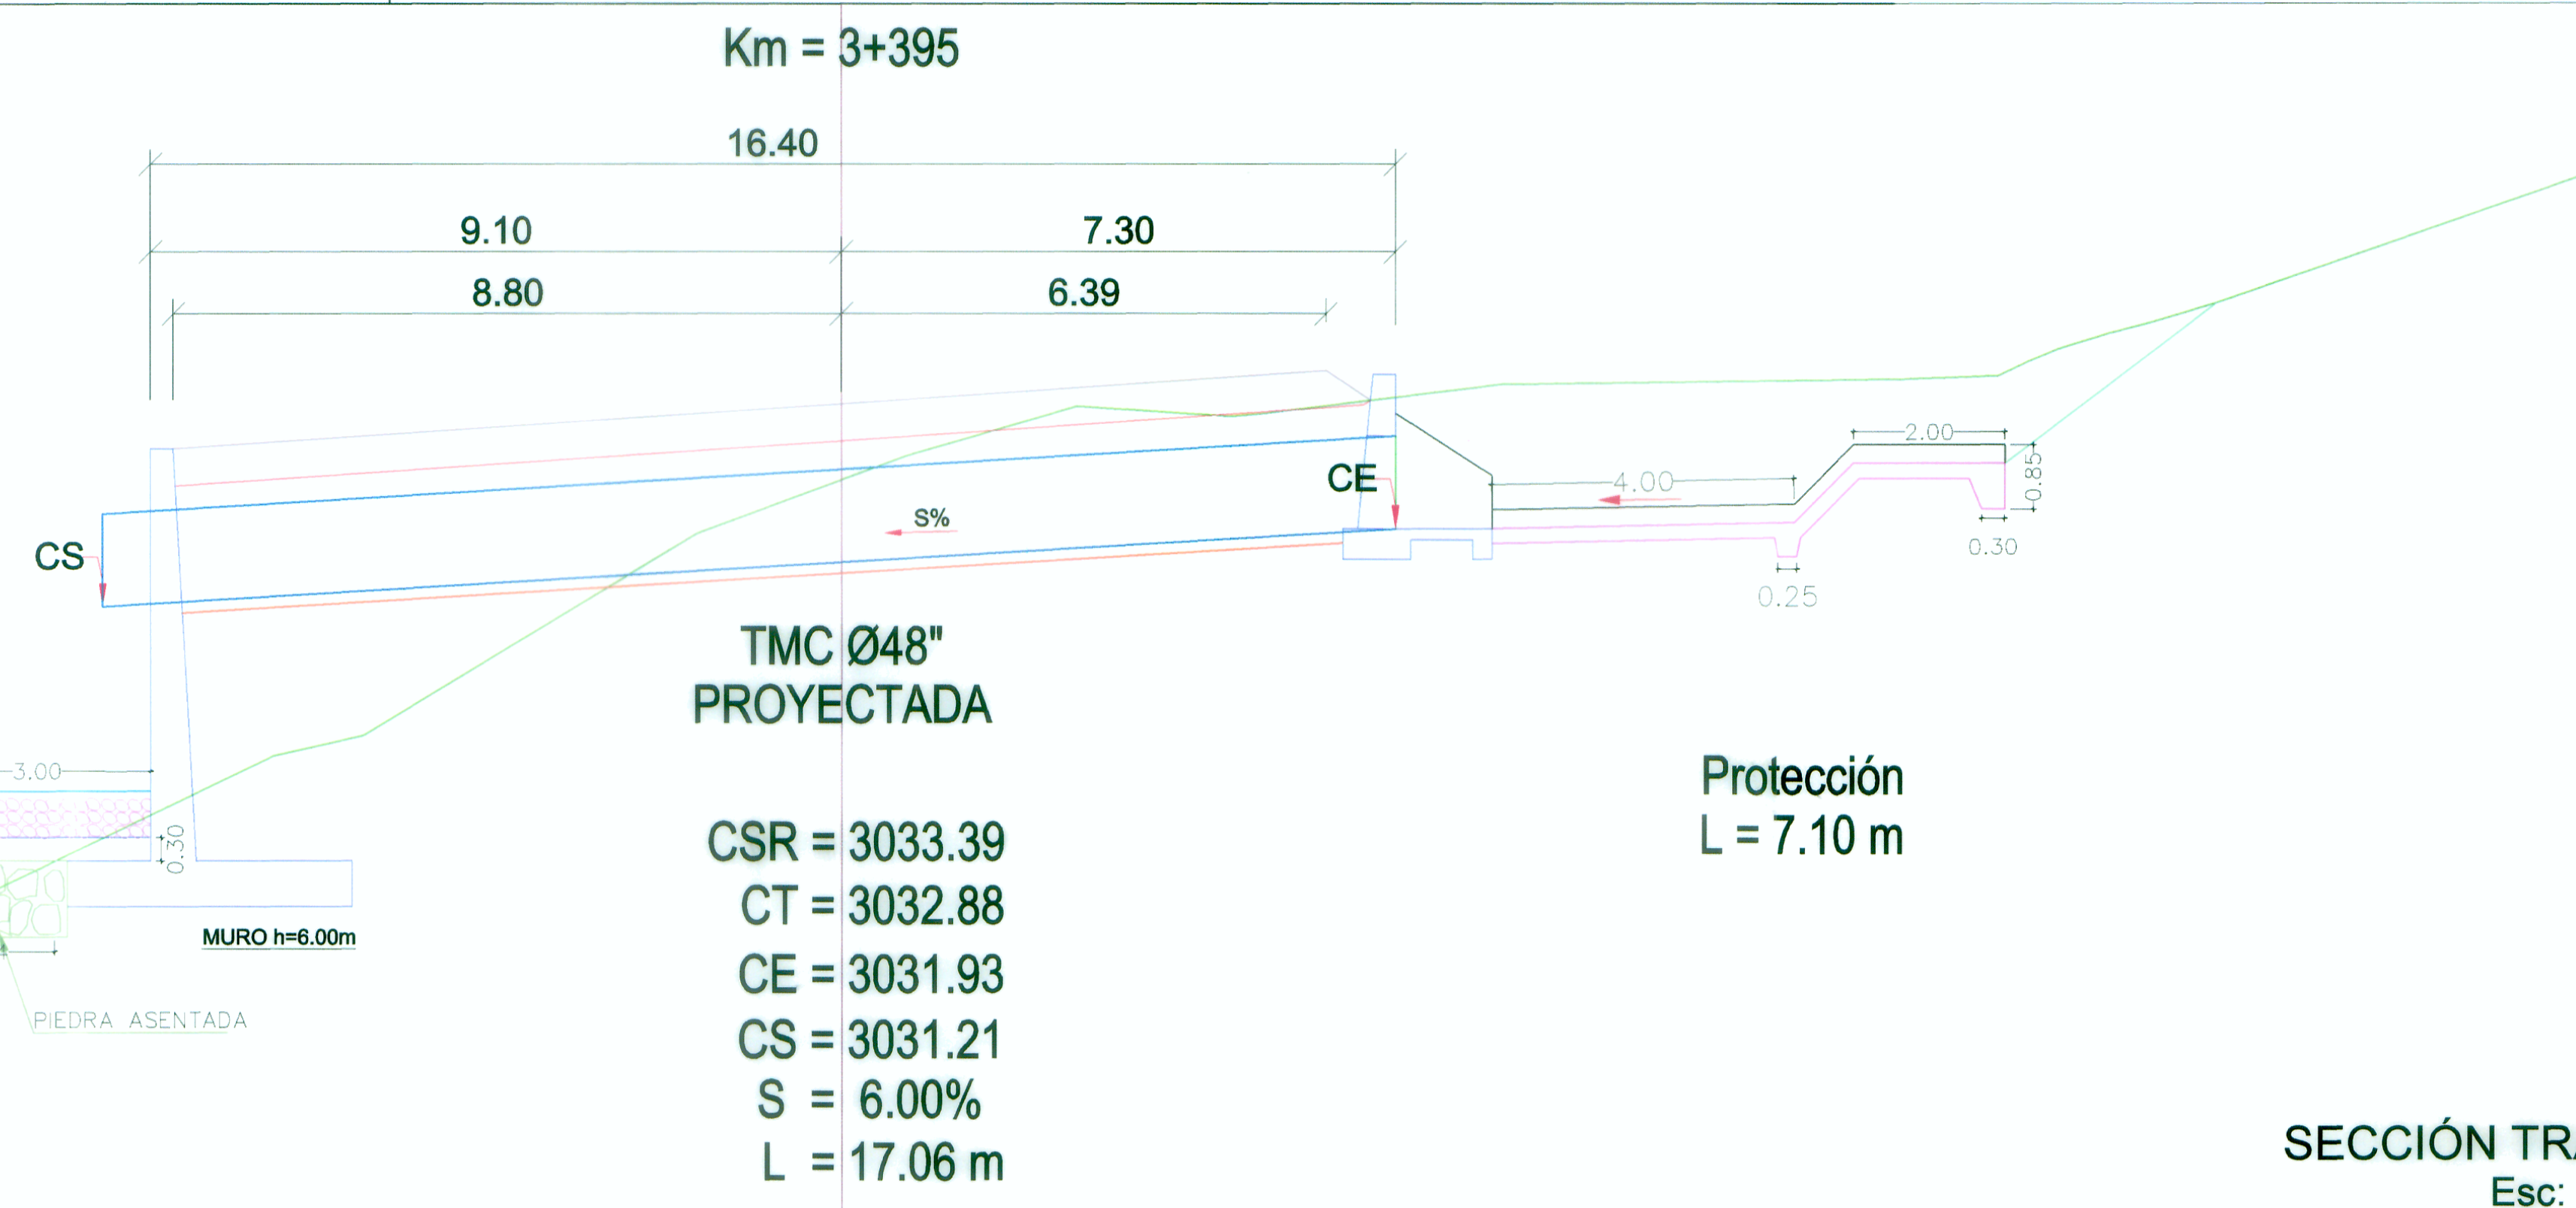
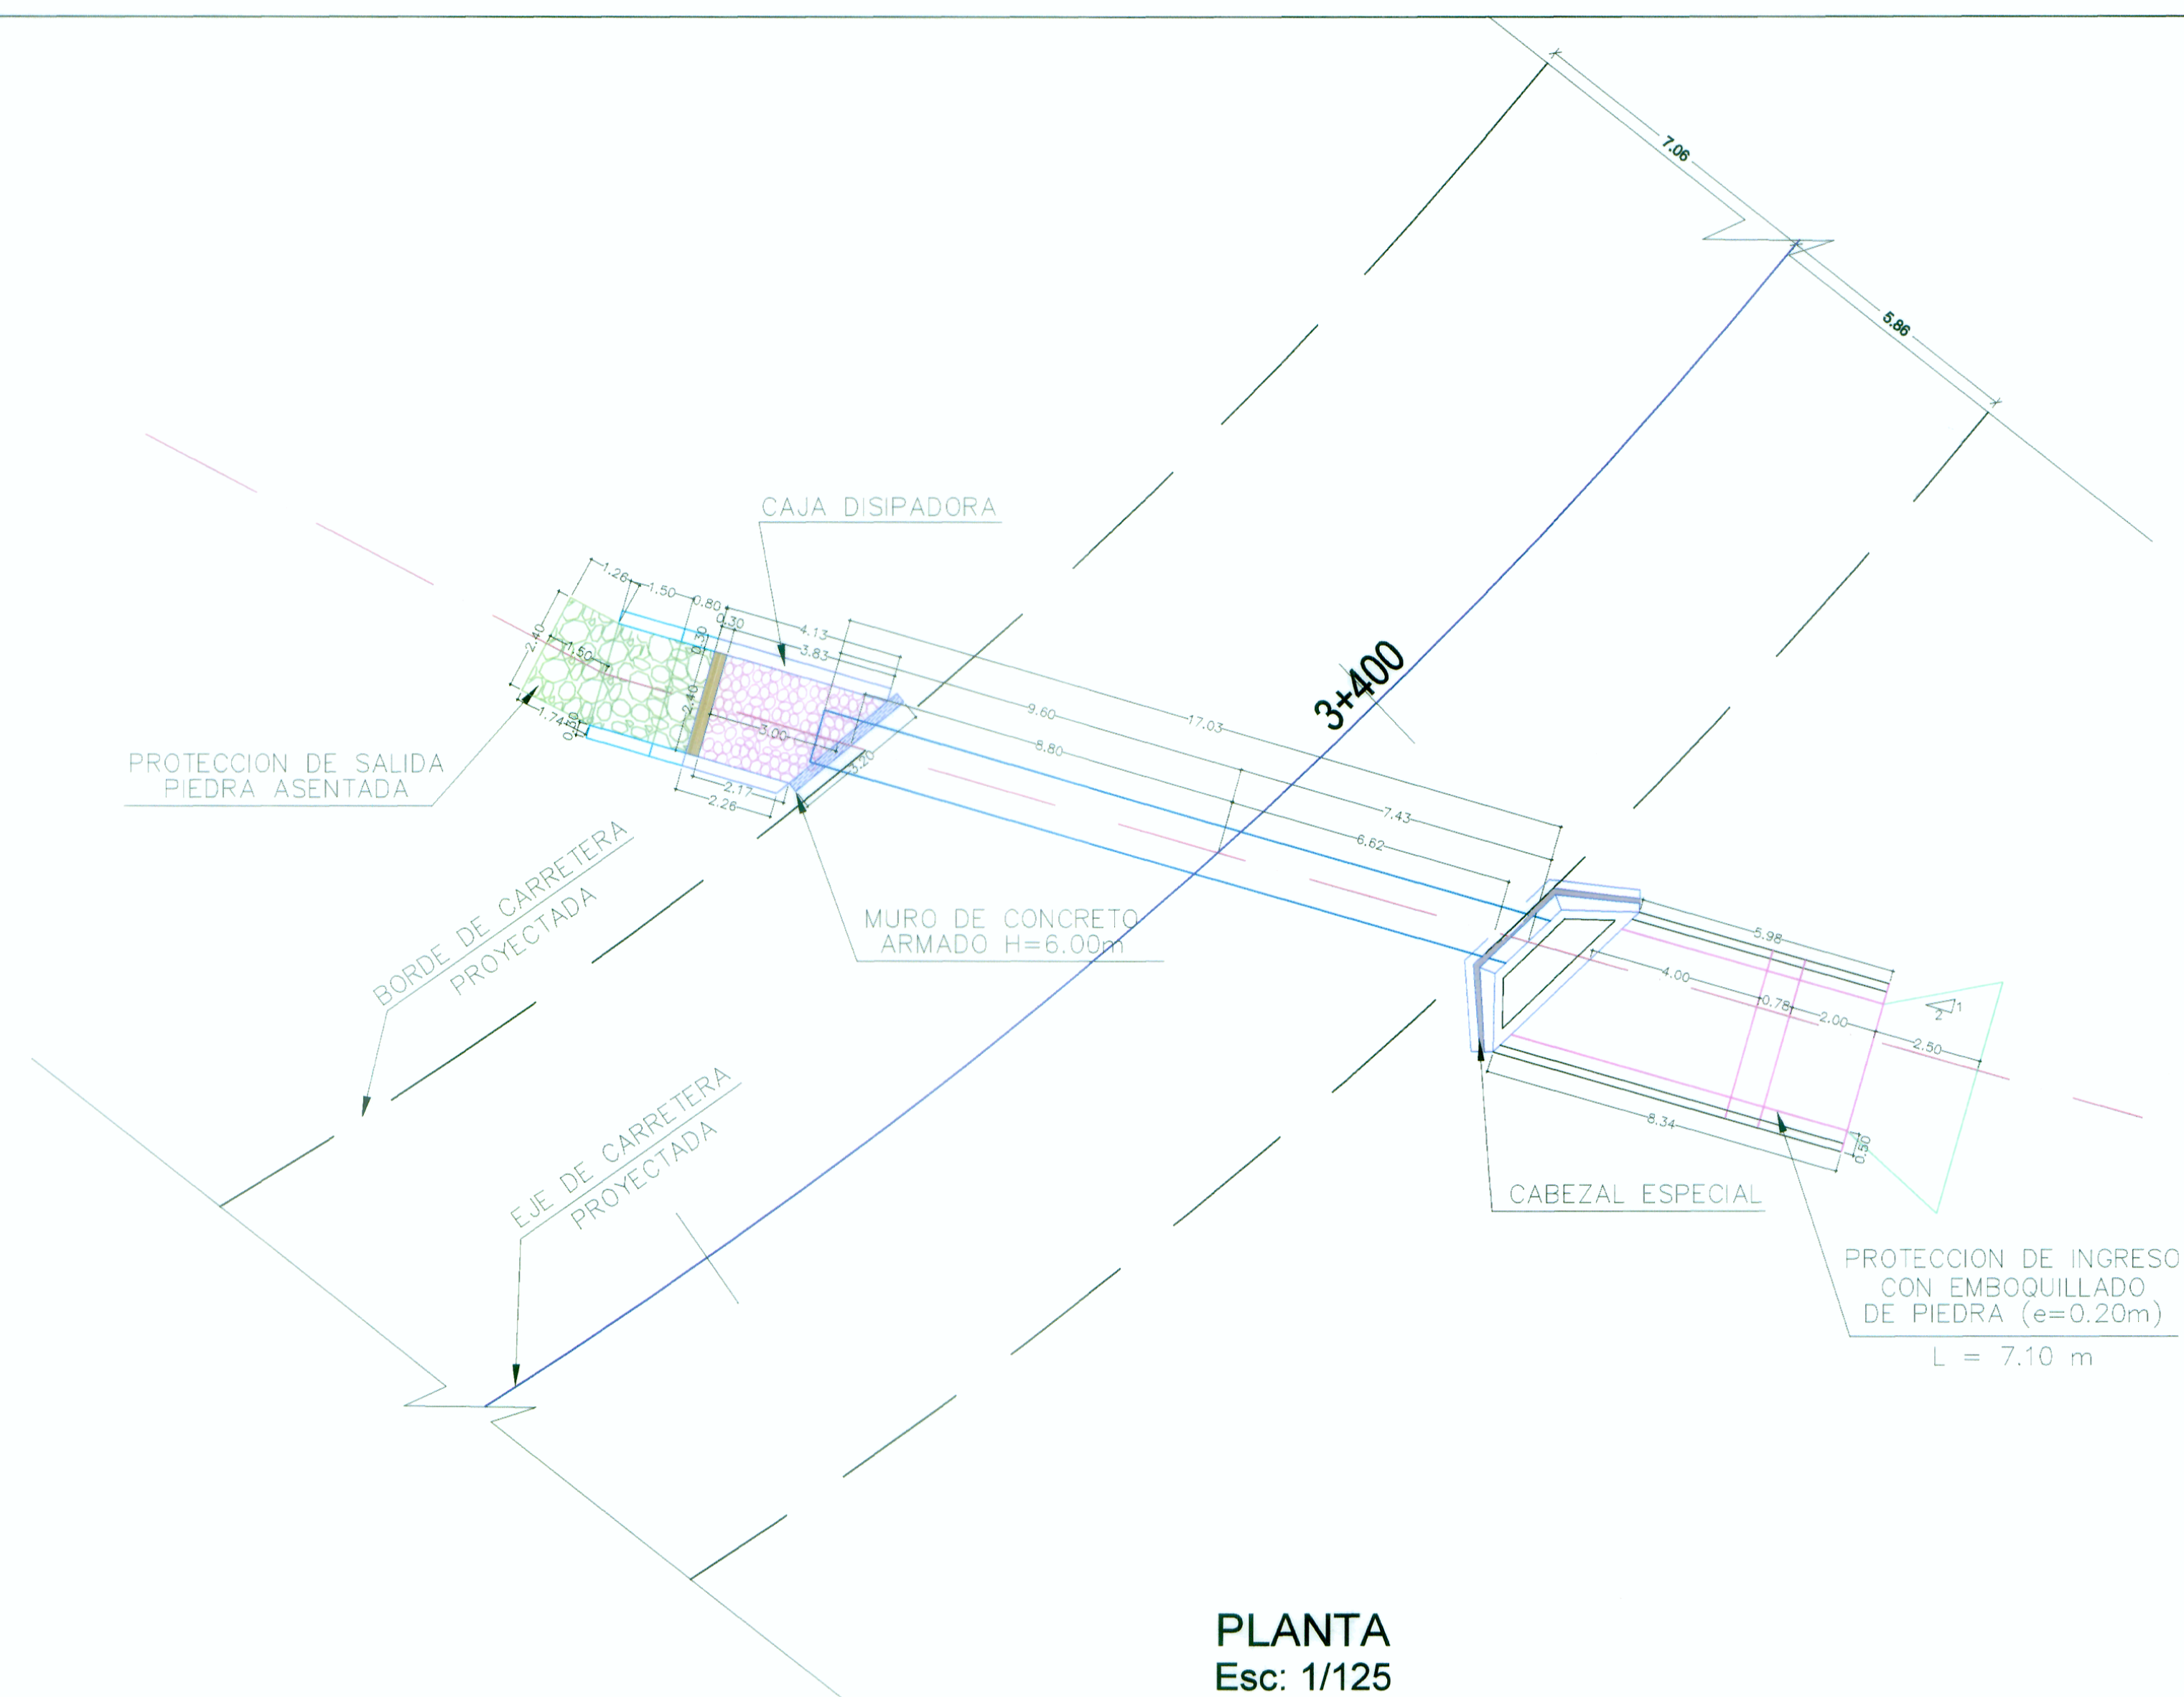


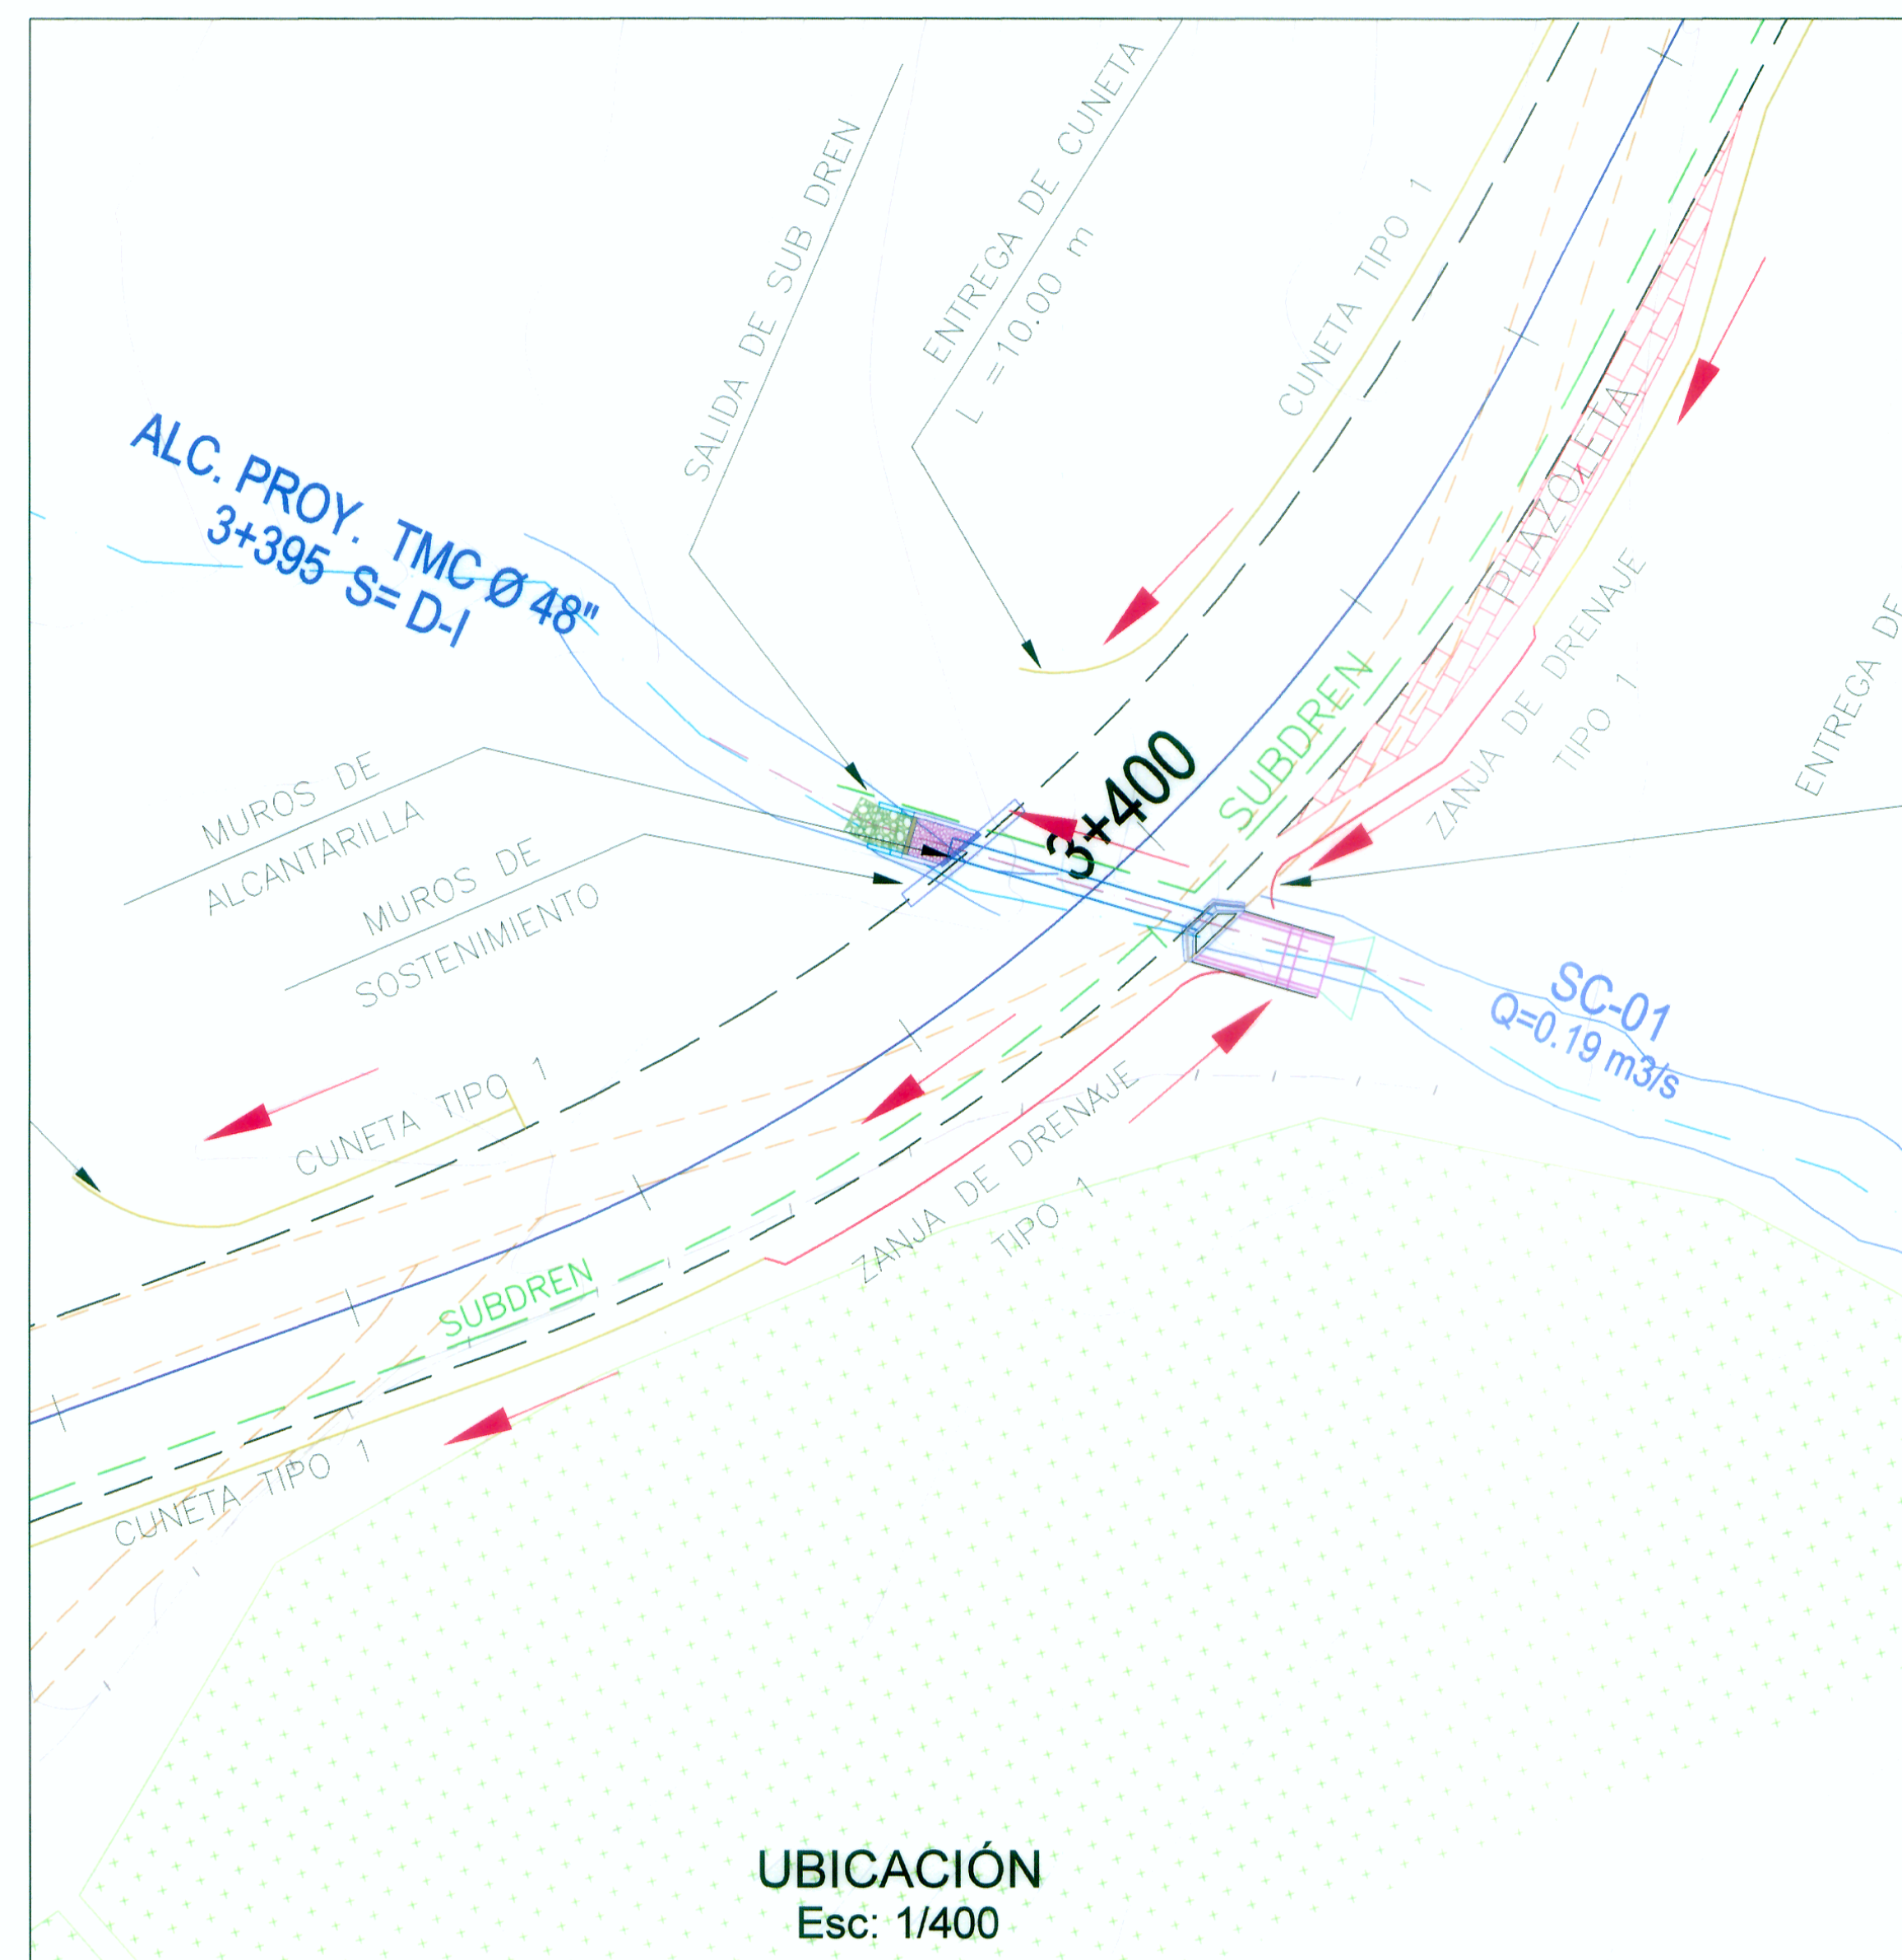

ING. LEONARDO CASTILLO NAIRRO
ESPECIALISTA EN DISEÑO DE OBRAS DE
INFRAESTRUCTURA

WINROD CONTRATISTAS S.A.C.
ING. FERNANDO MASSA SILVA
Jefe del Estudio
Reg. CIP. N° 5987