




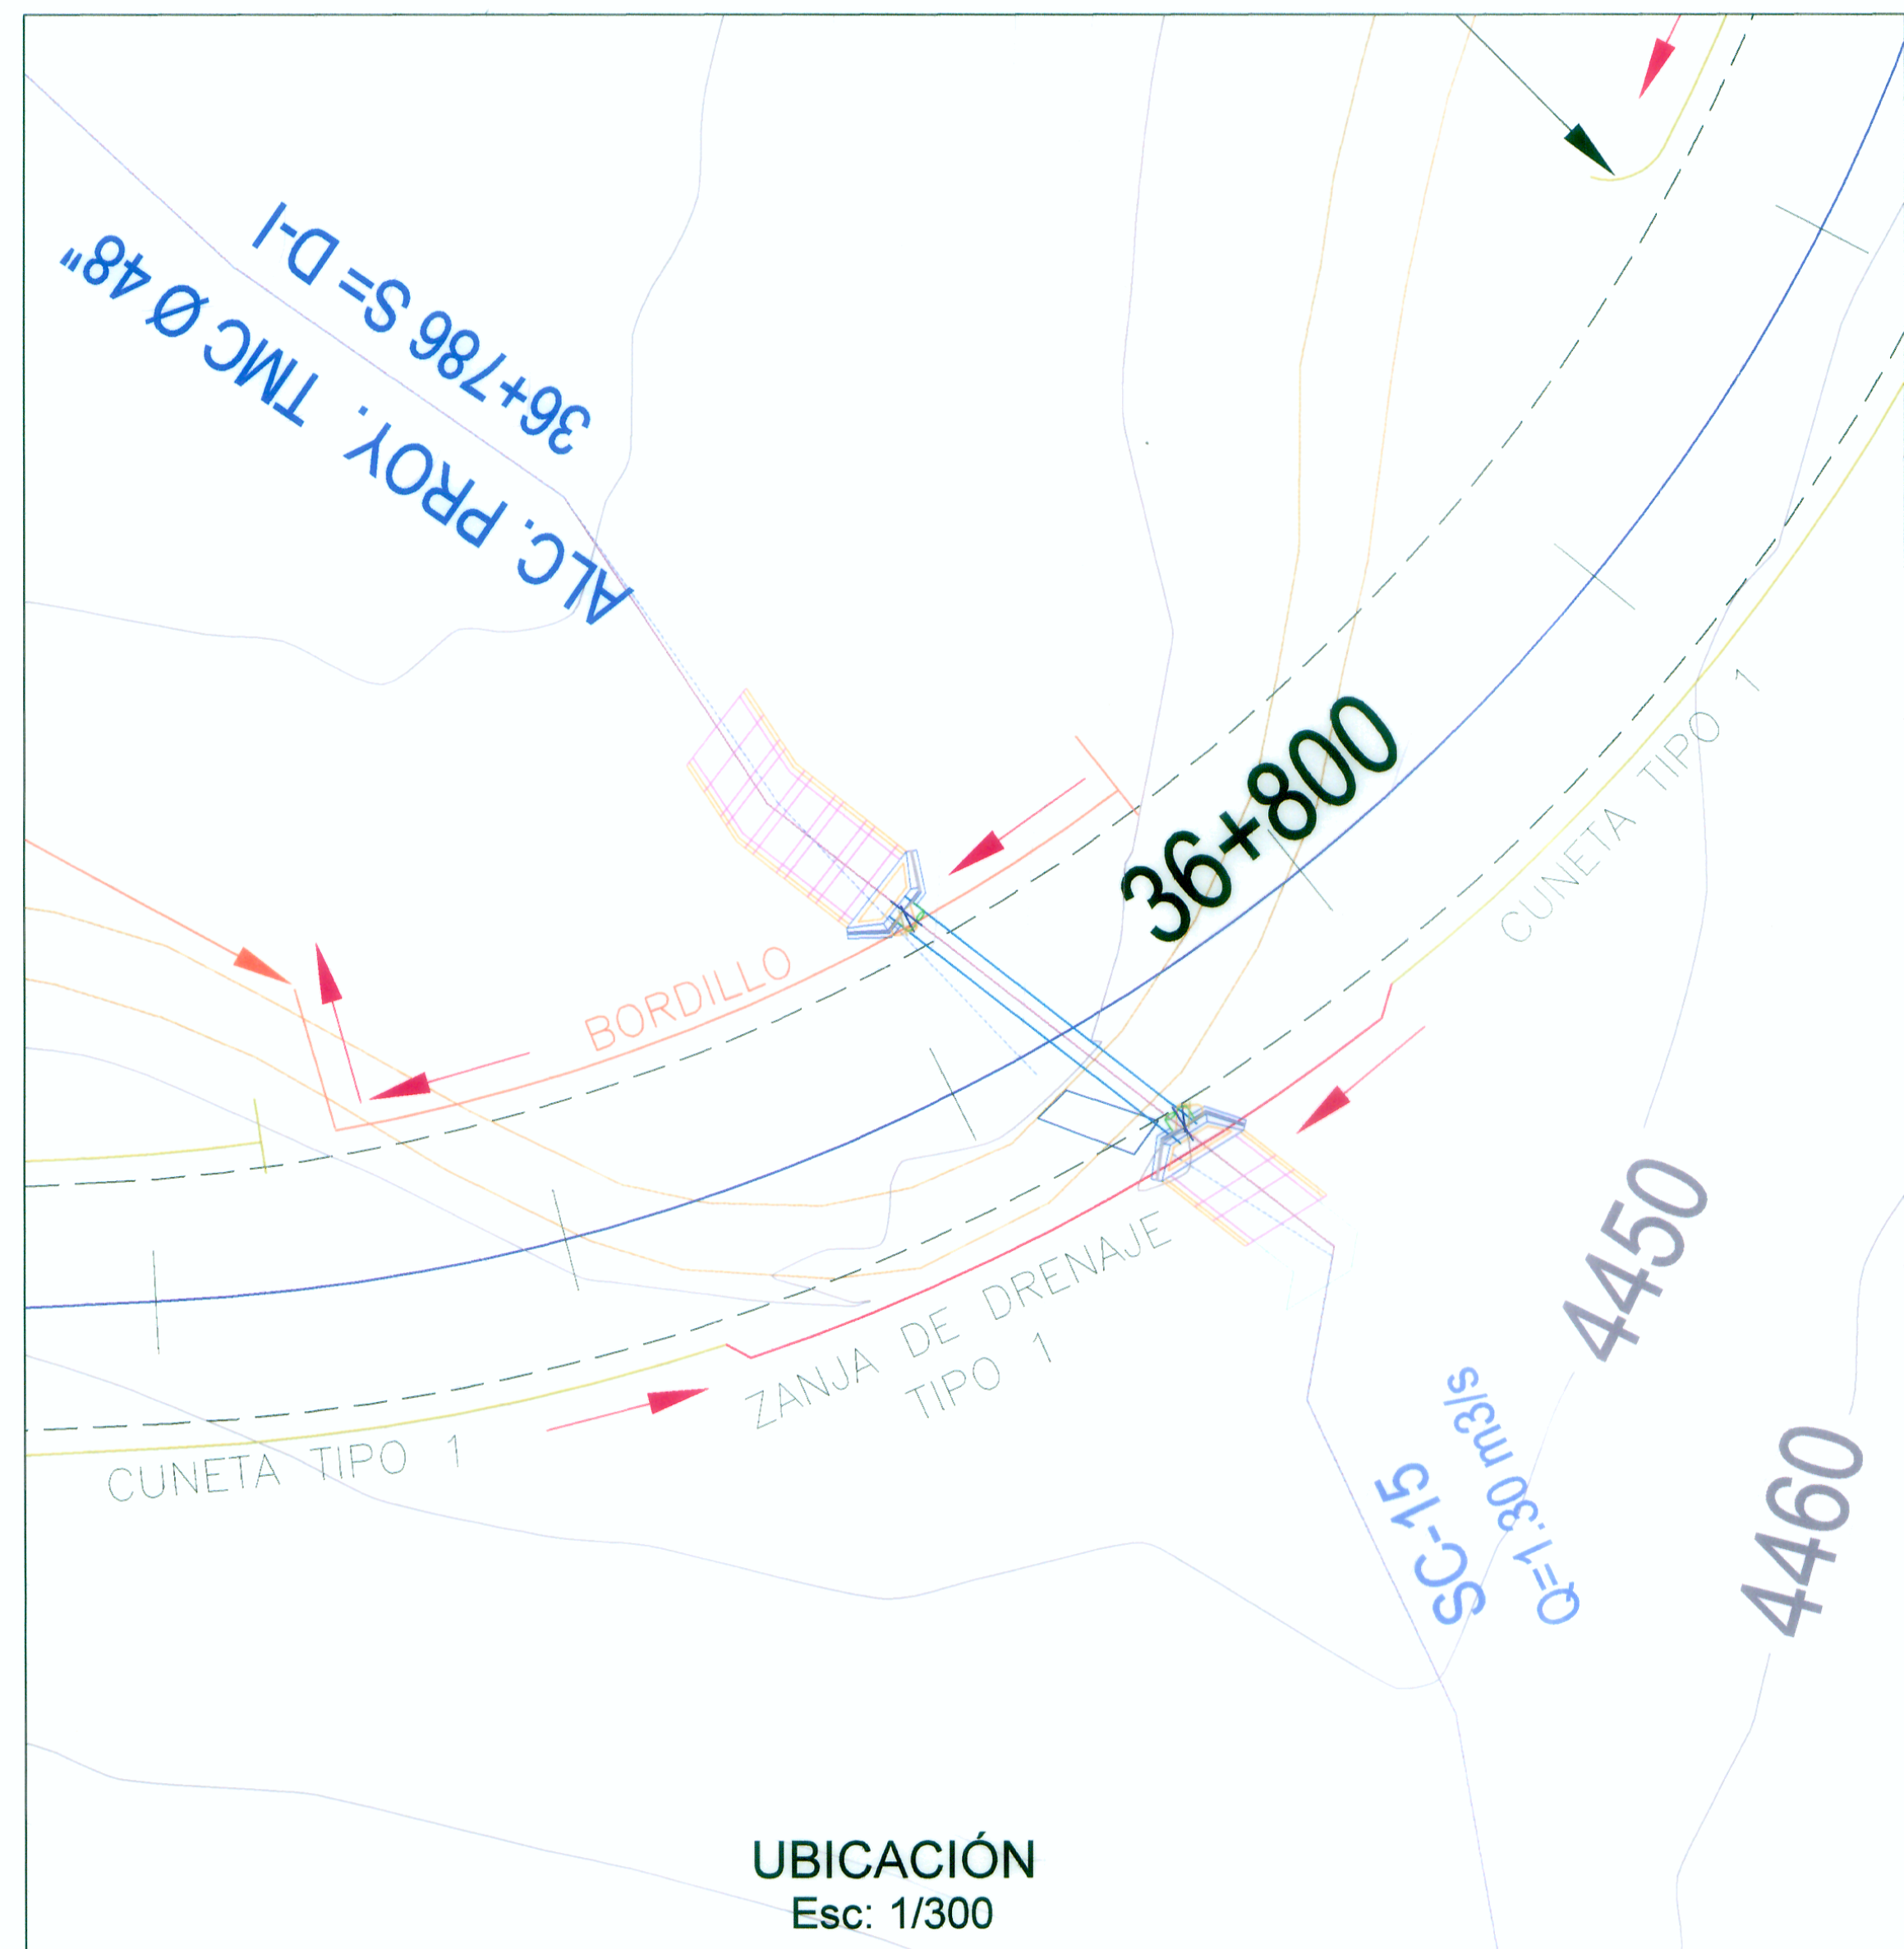

UBICACIÓN
Esc: 1/300

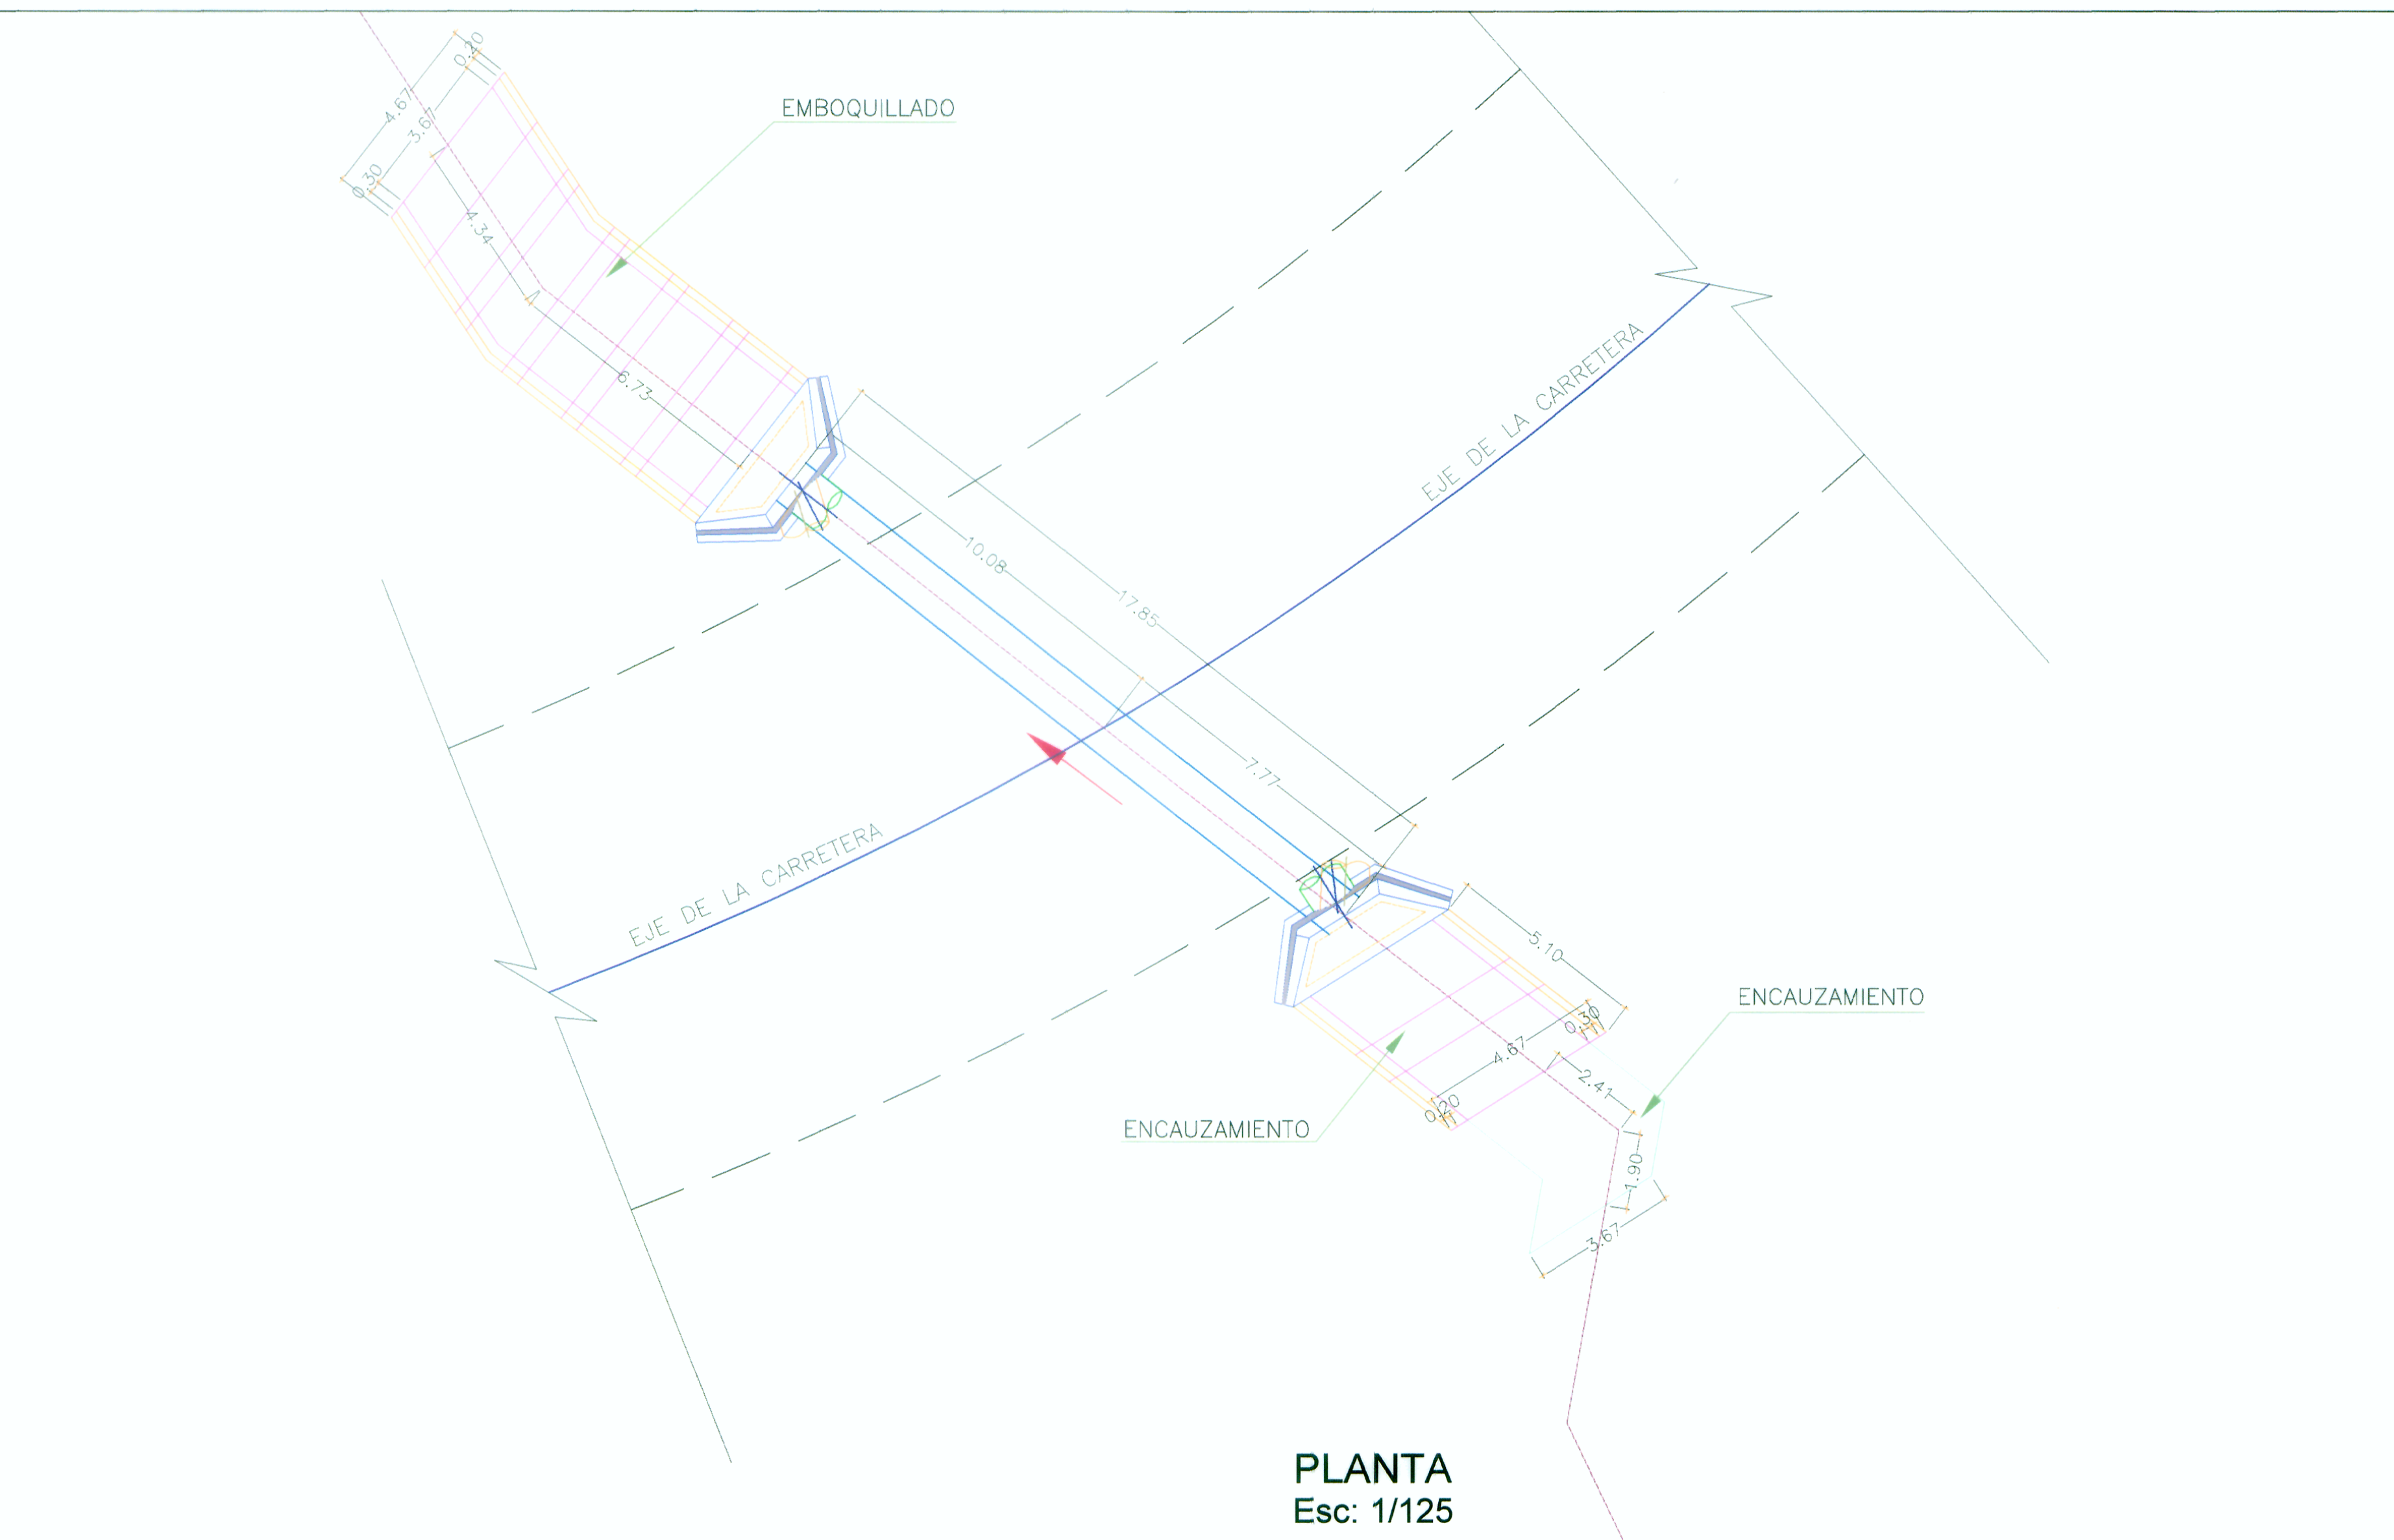

PLANTA
Esc: 1/125

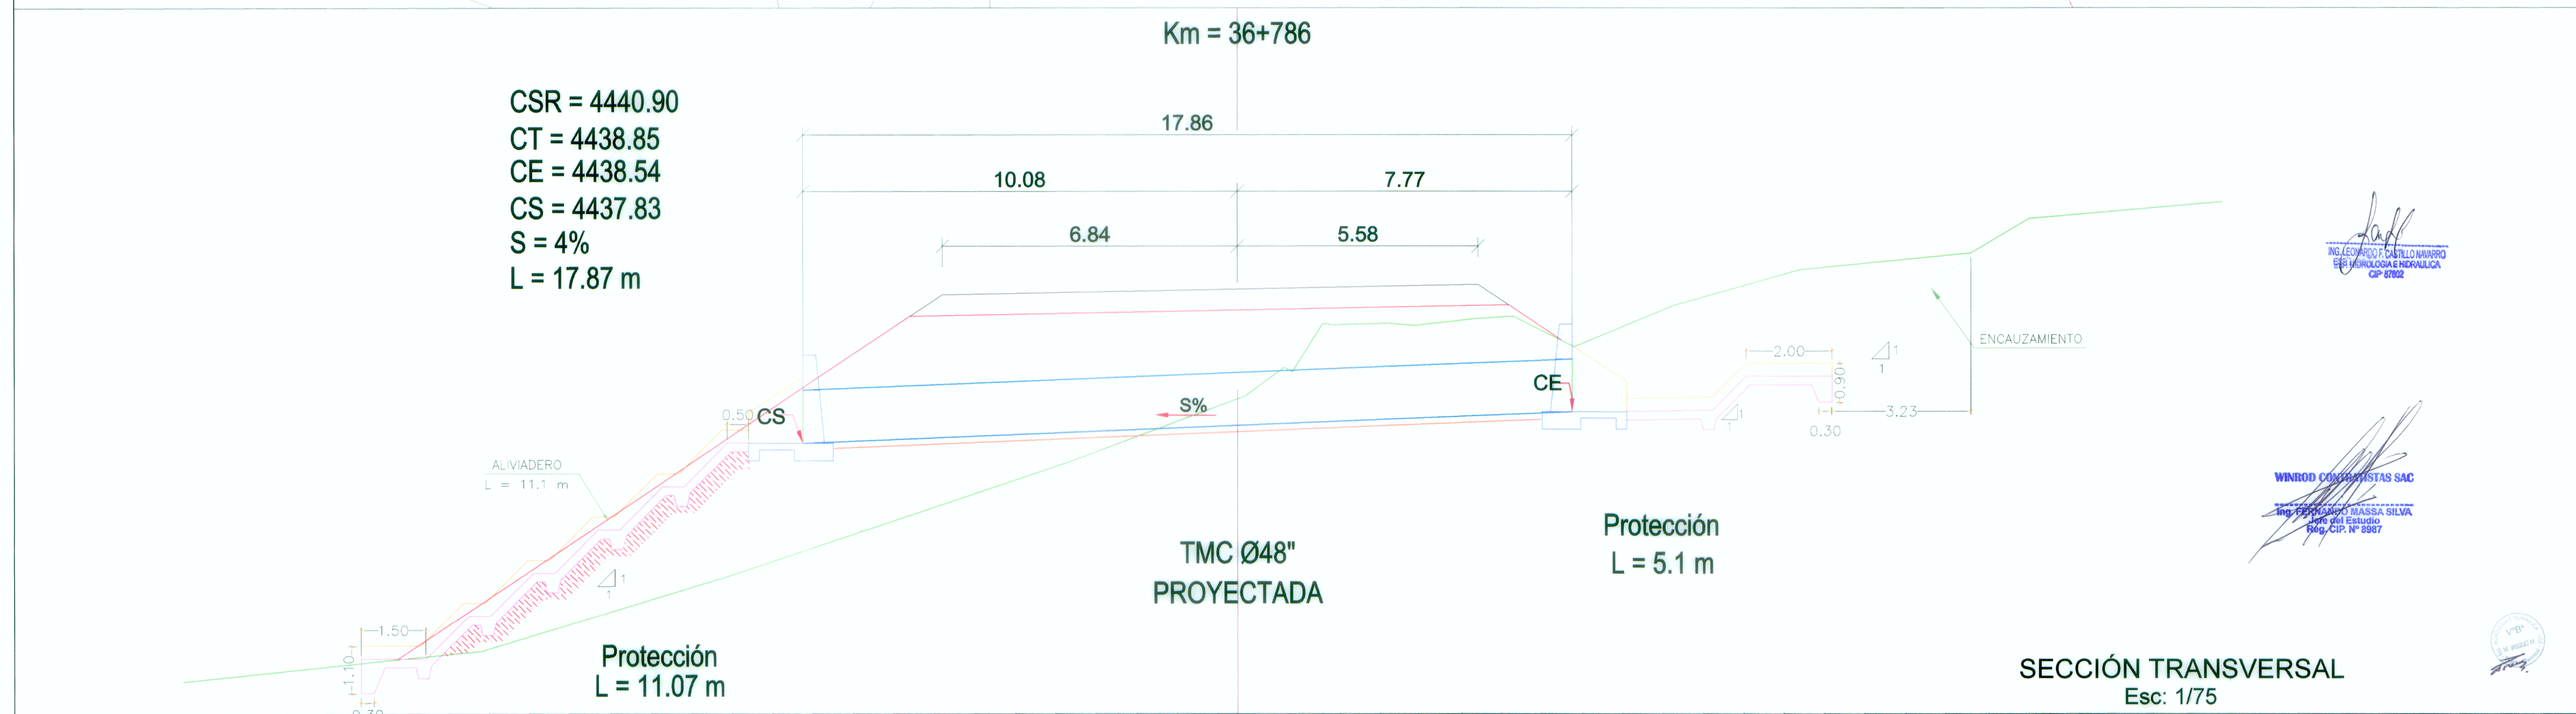

SECCIÓN TRANSVERSAL
Esc: 1/75