




CAJA RECEPTORA TIPO 1 Ø 36"
ESC. 1/25

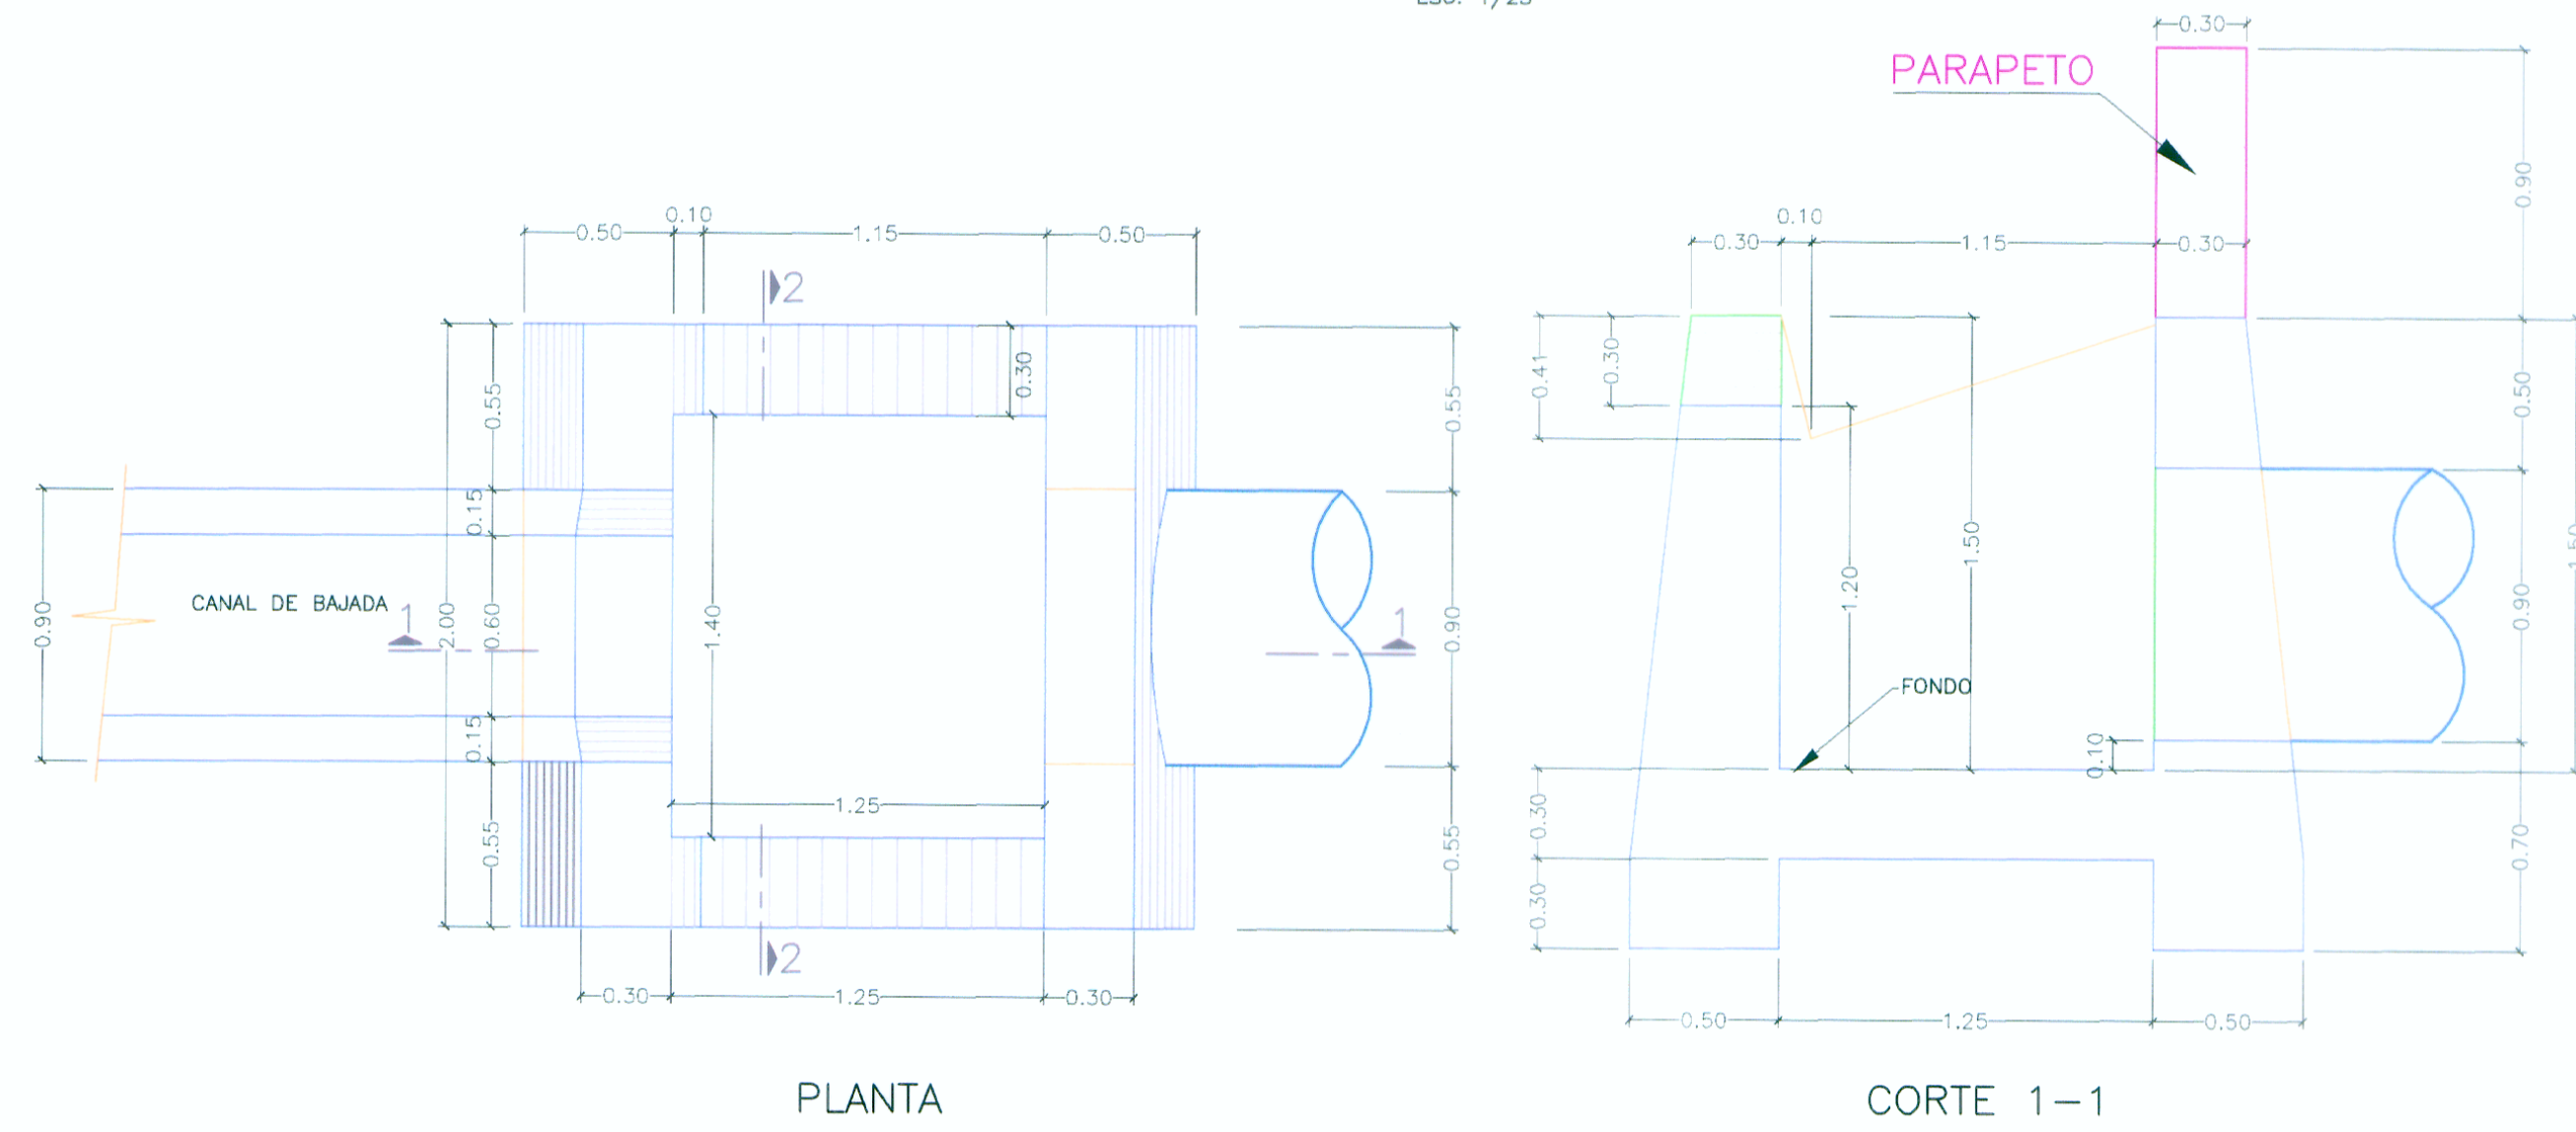

CAJA RECEPTORA TIPO 2 Ø 36"
ESC. 1/25

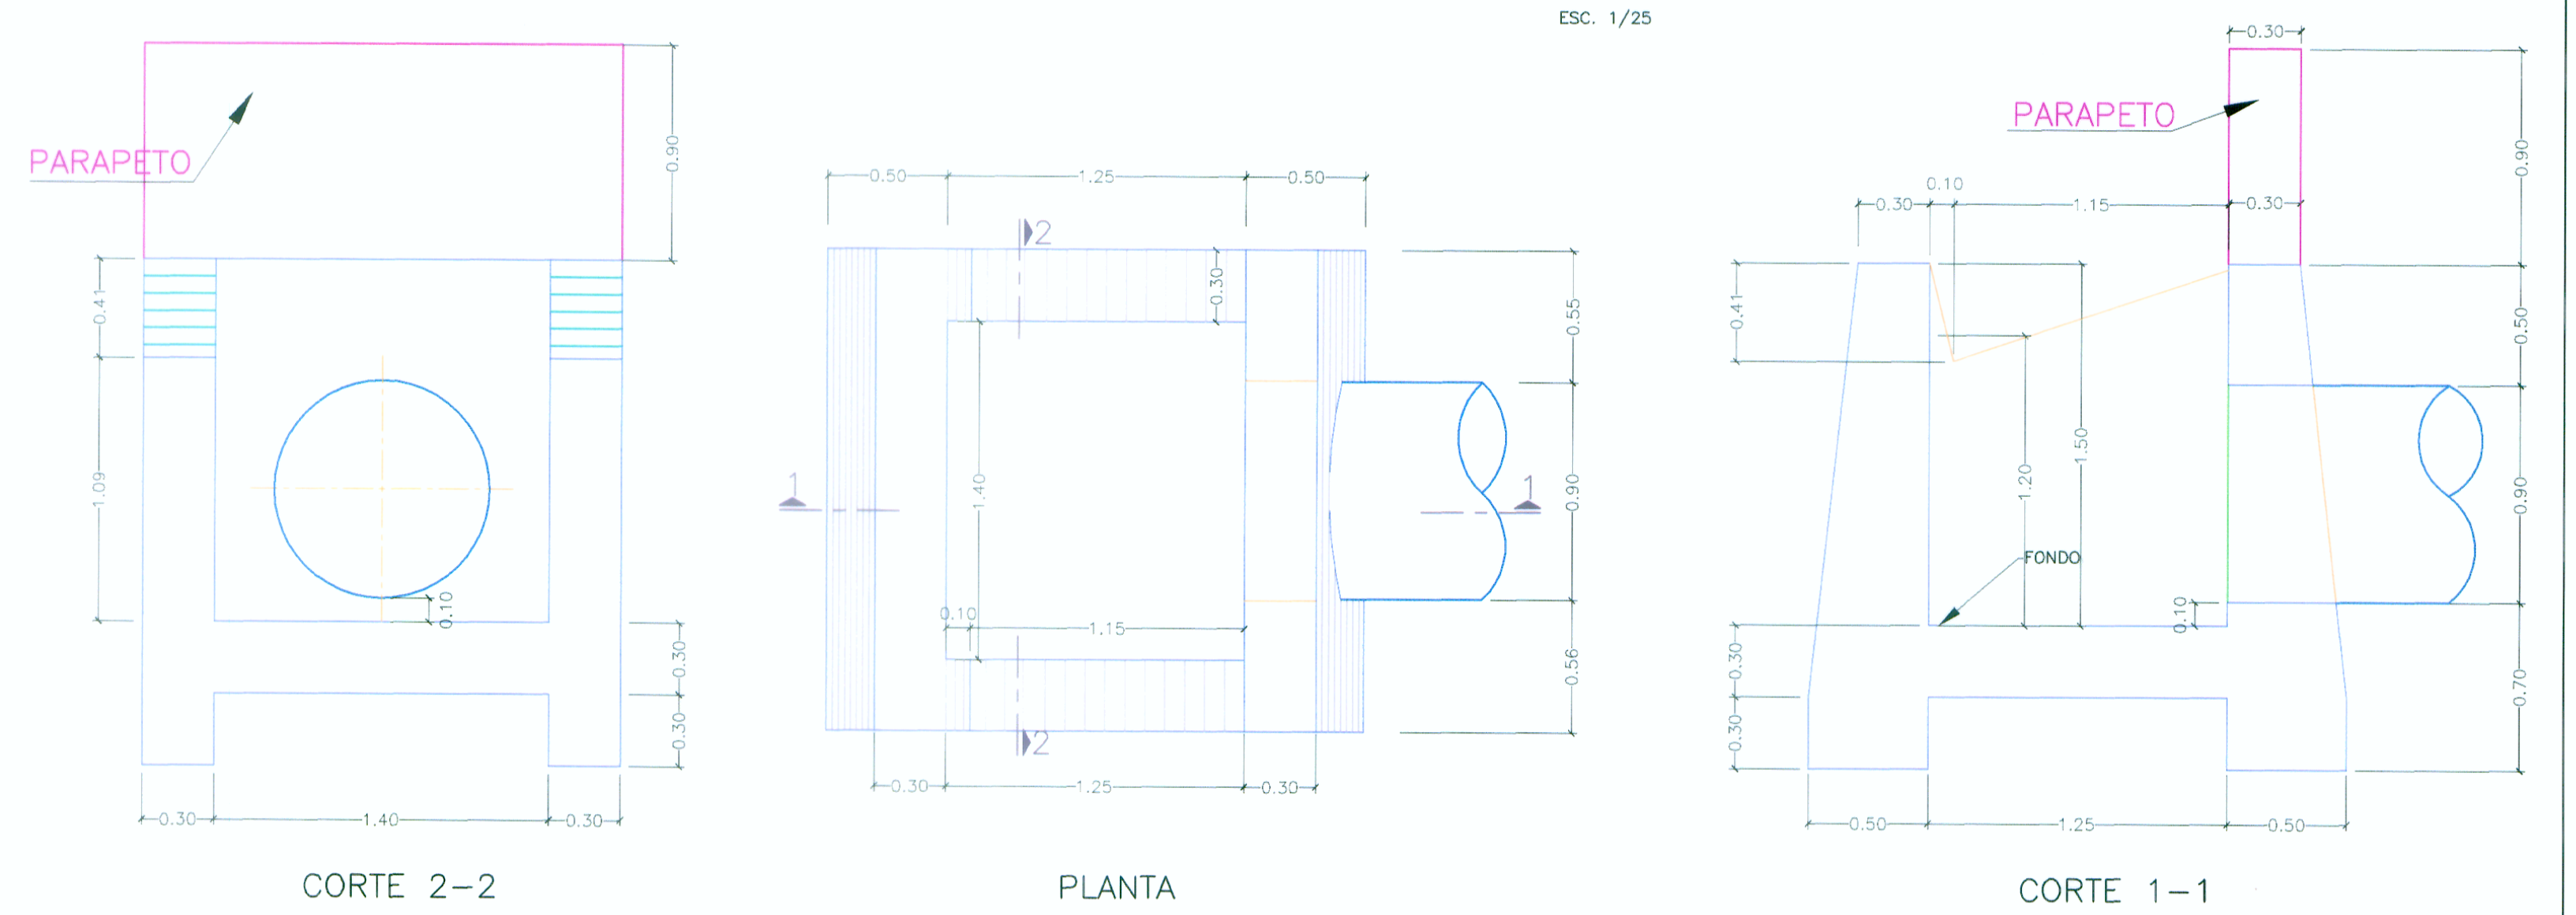

CAJA RECEPTORA TIPO 1 Ø 48"
ESC. 1/25

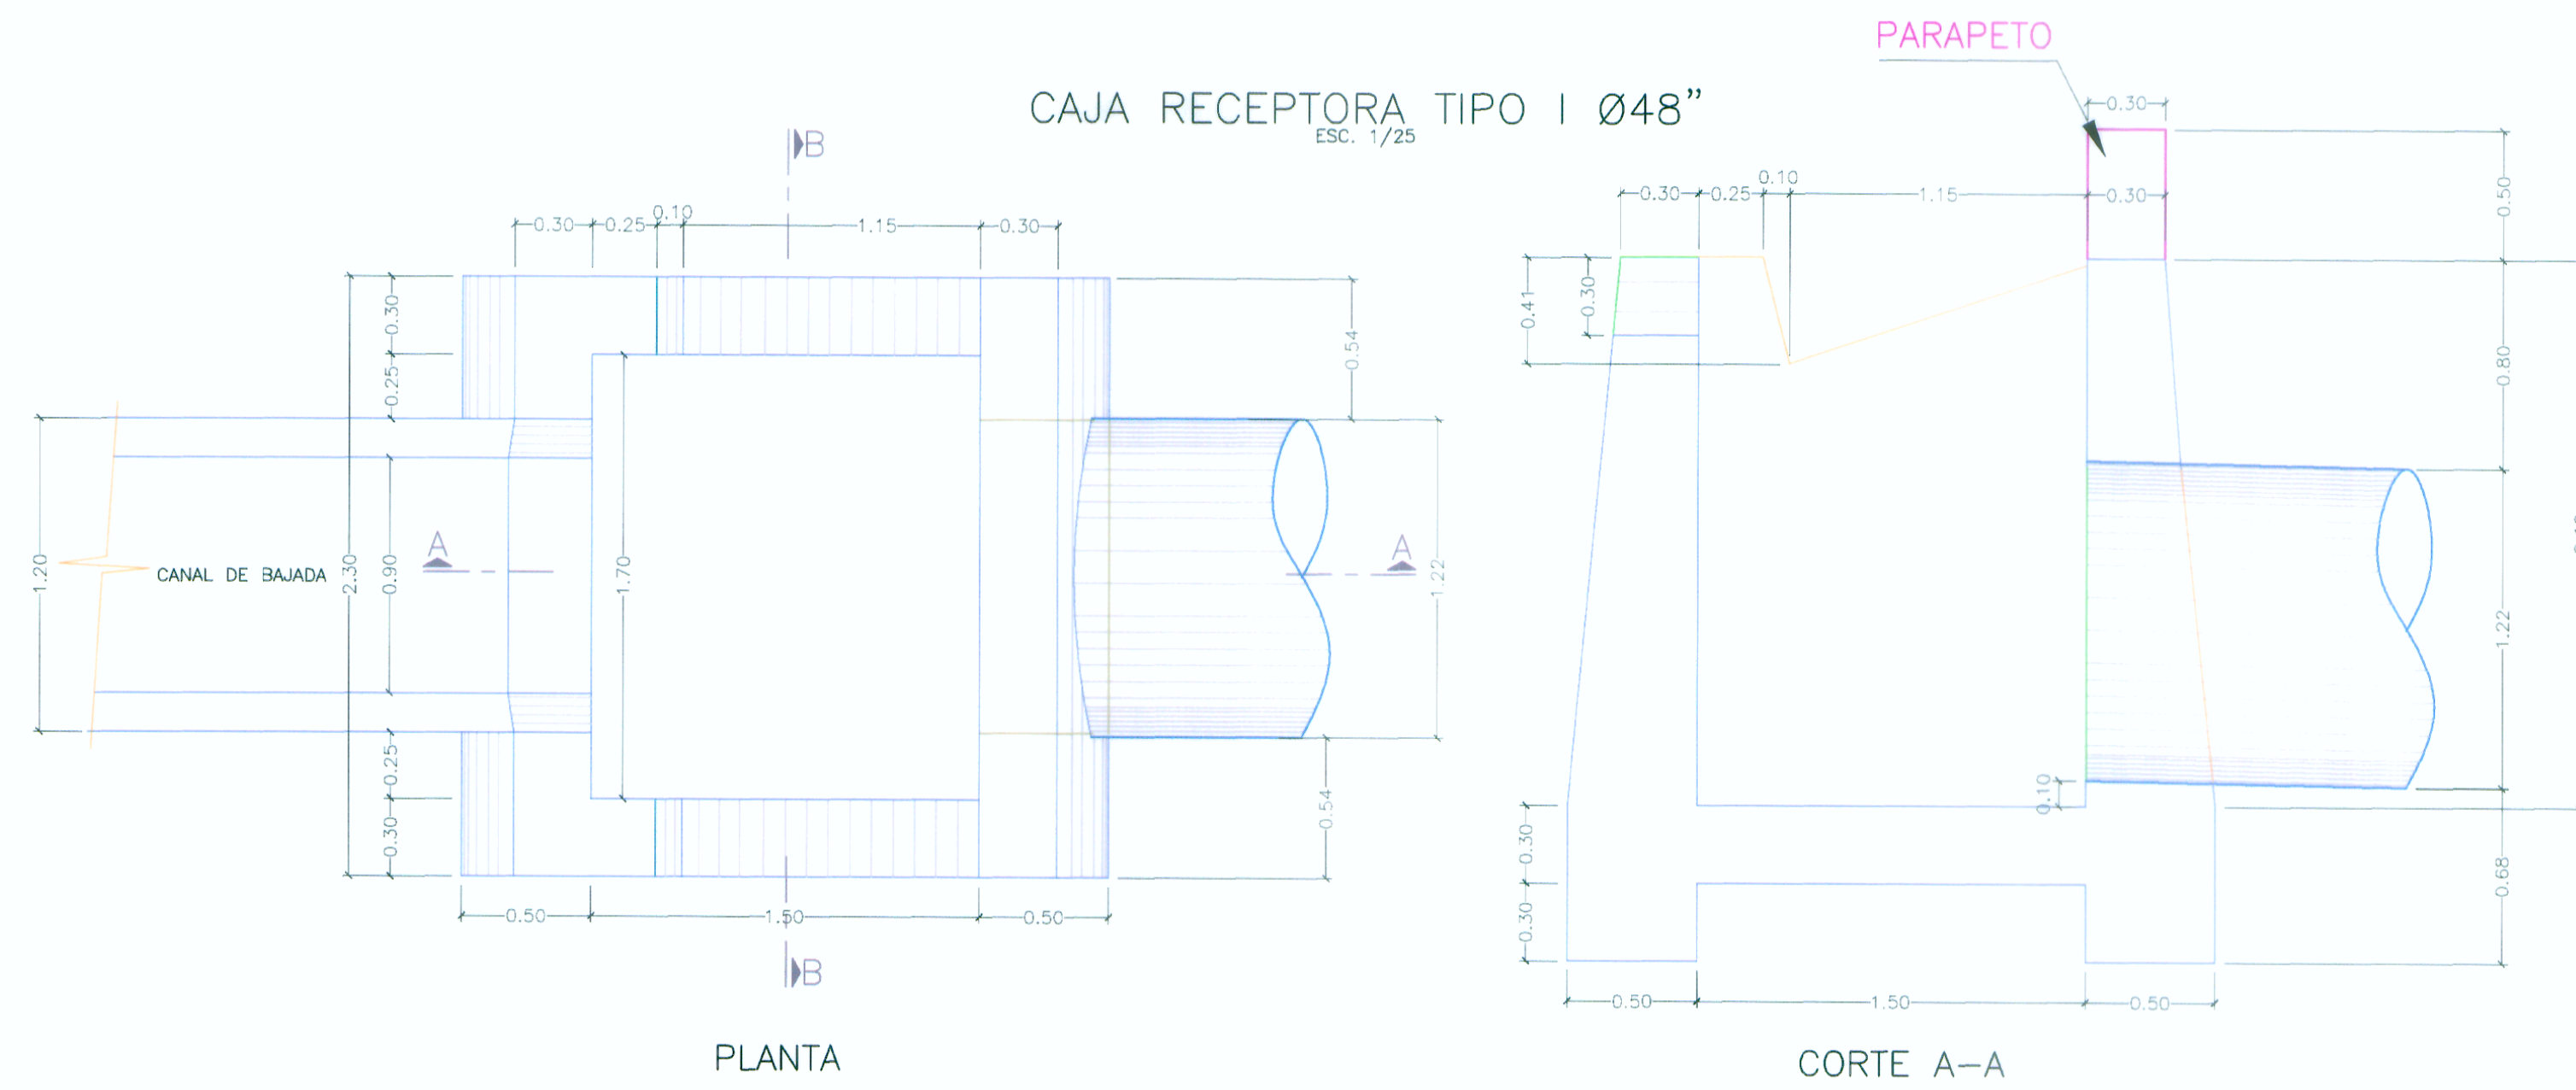

CAJA RECEPTORA TIPO 2 Ø 48"
ESC. 1/25

