


DISIPADOR DE ENERGIA ALCANTARILLAS TIPO MARCO

$f'c=175 \text{ kg/cm}^2$
ESC.:1/20

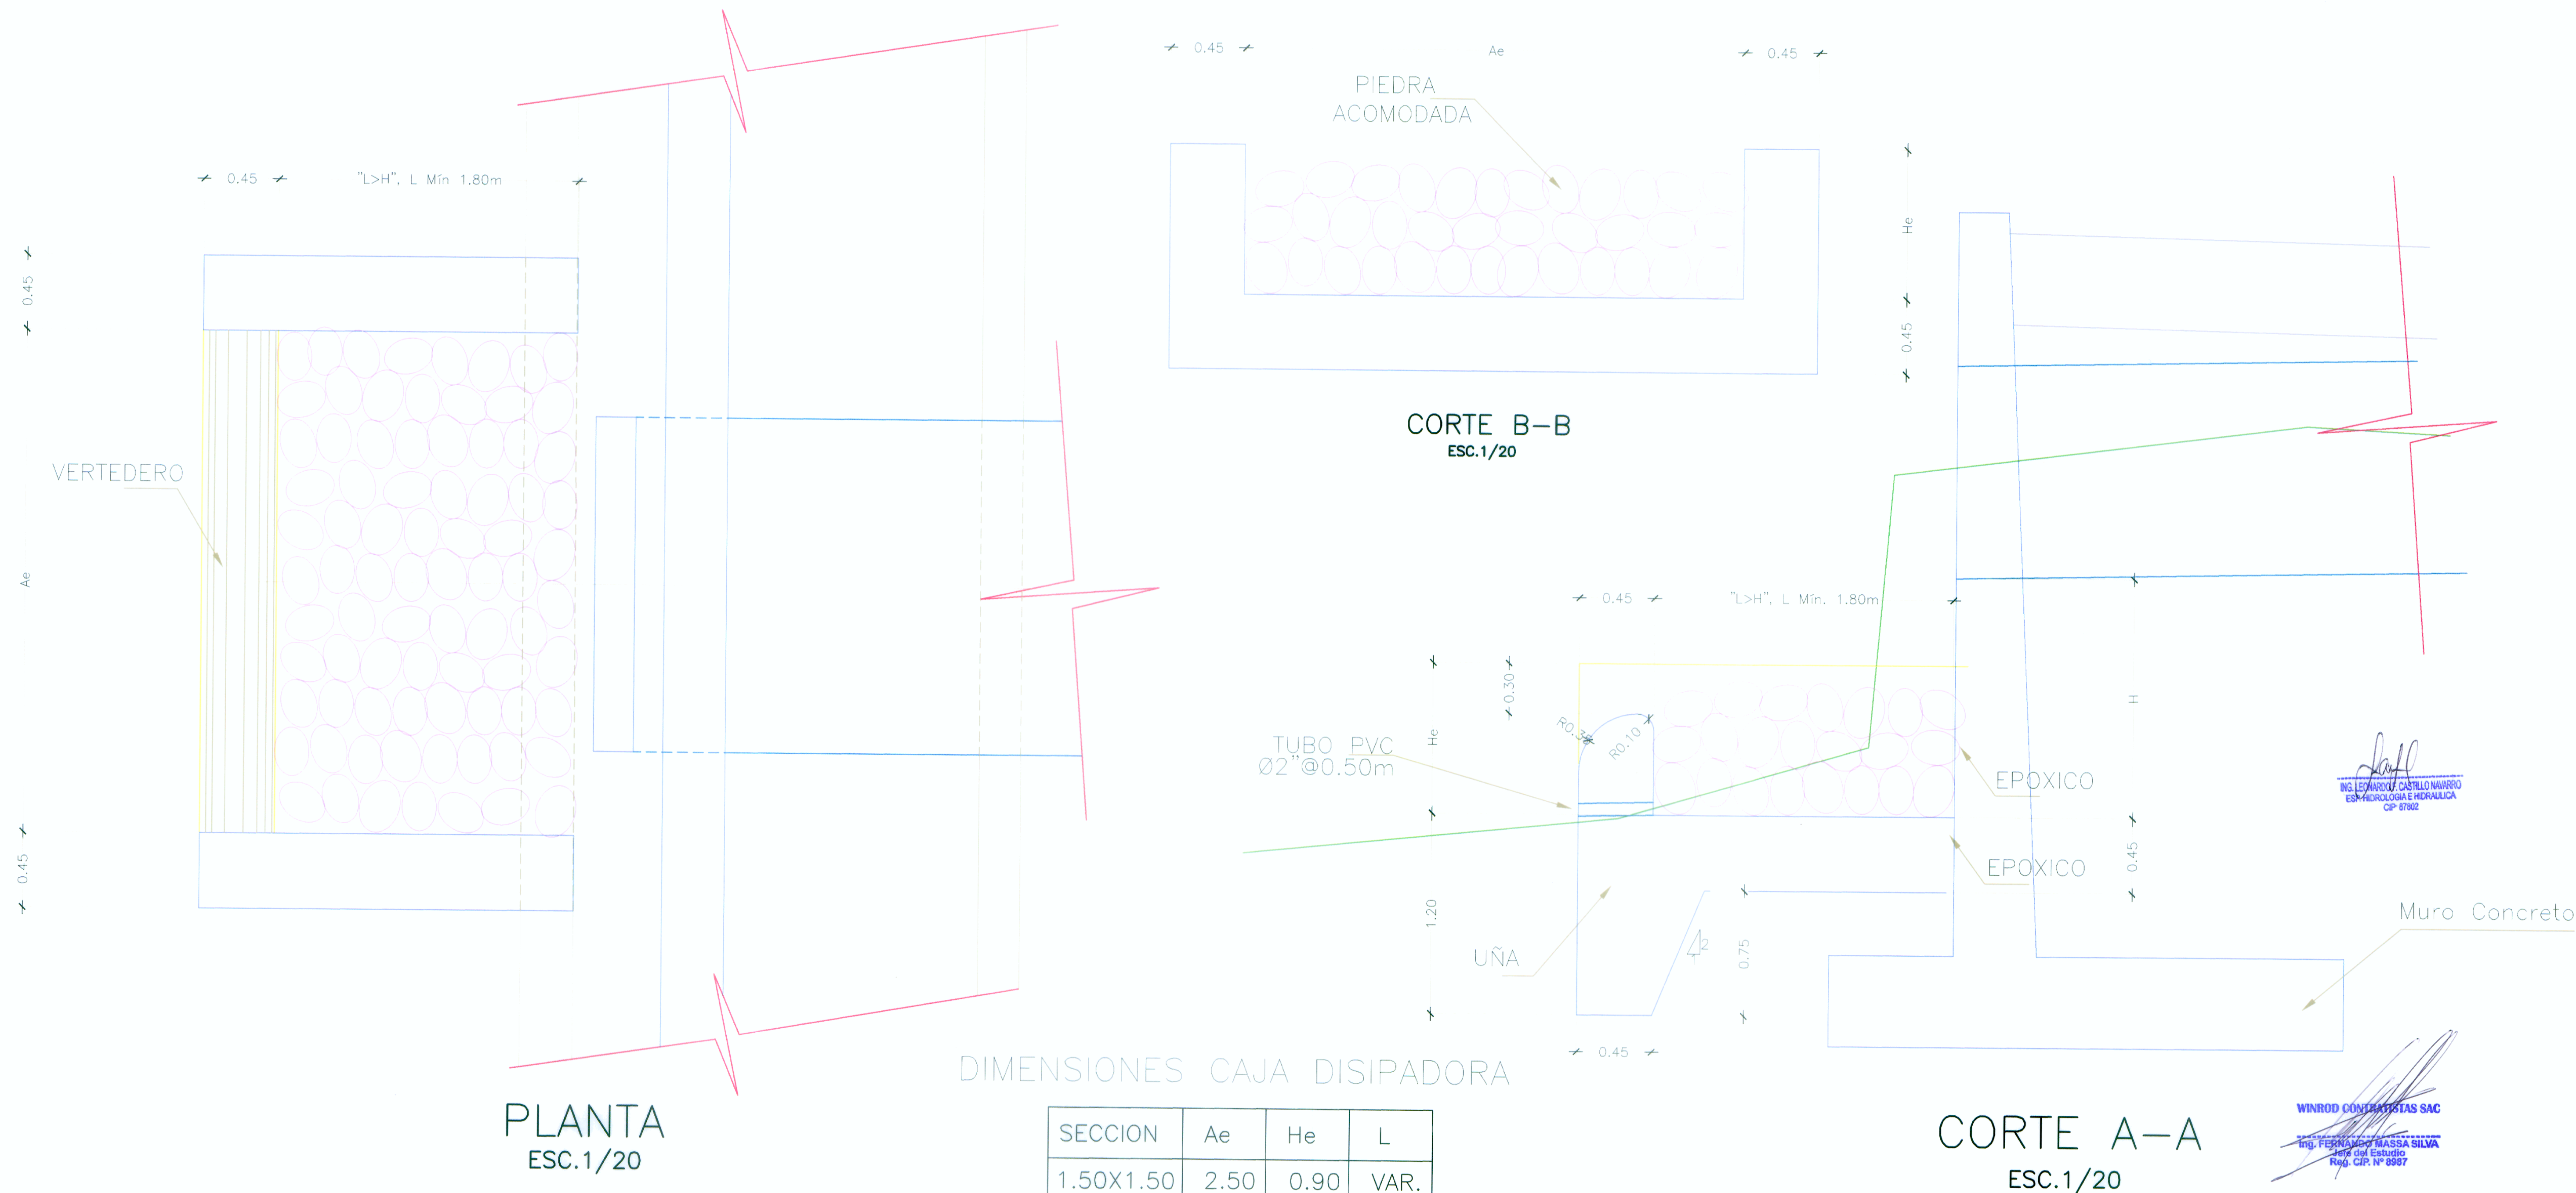

NOTA: PARA LA ADHESION DE CONCRETOS SE USARA CEMENTO EPOXICO