
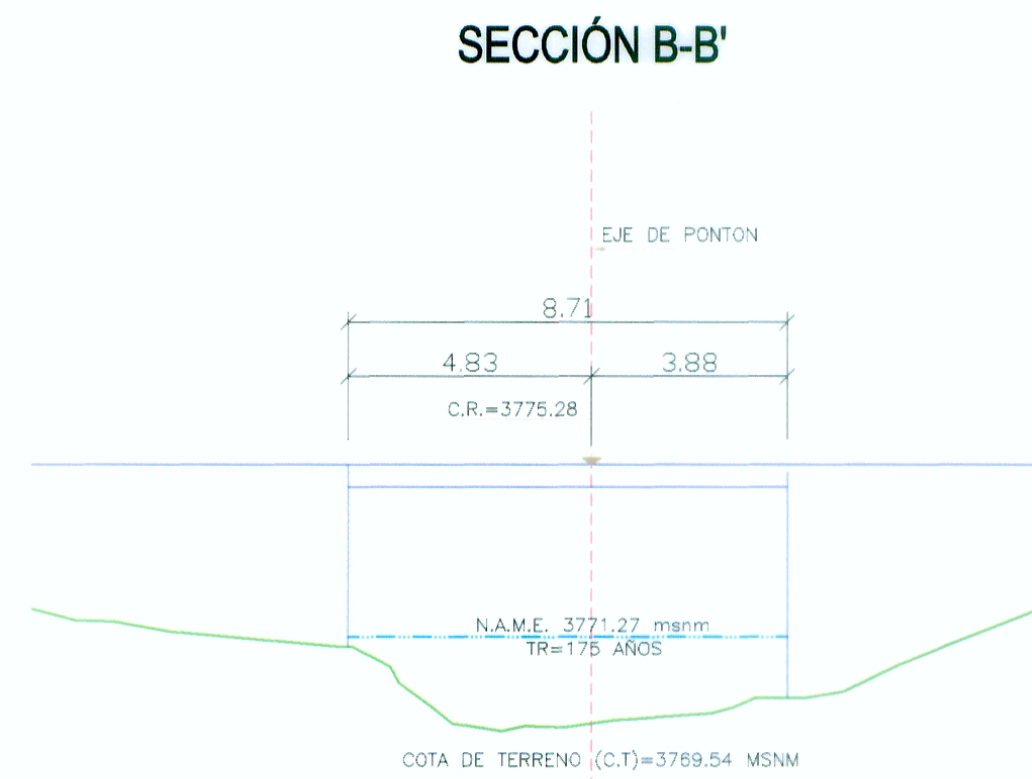
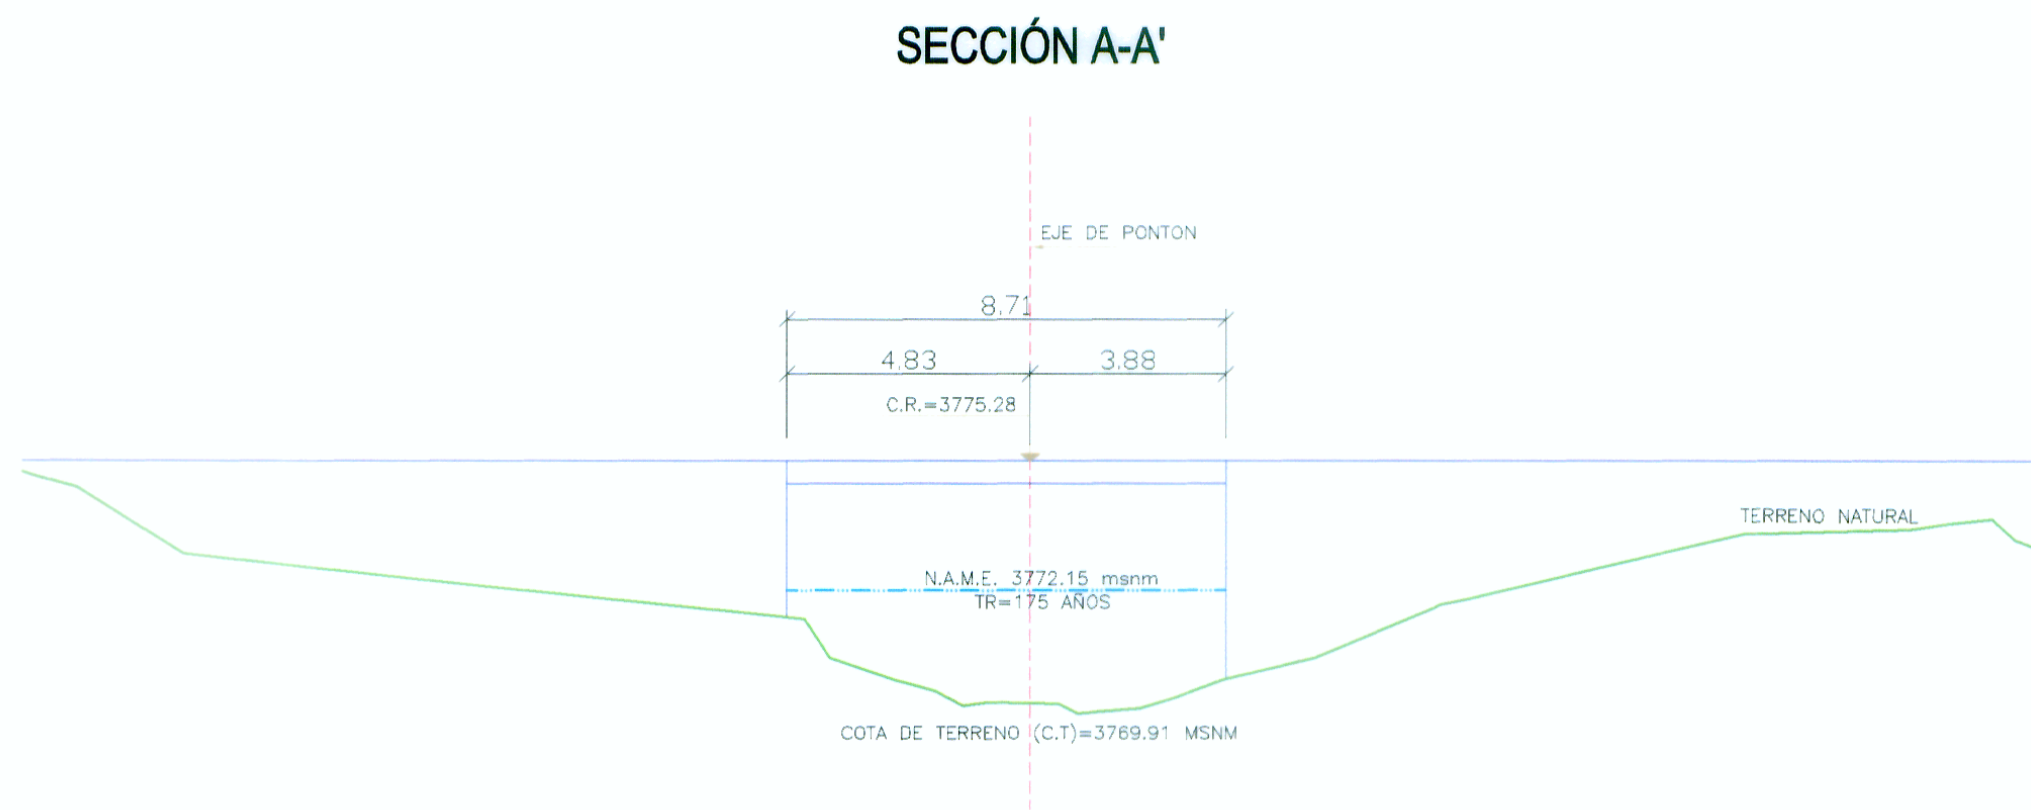


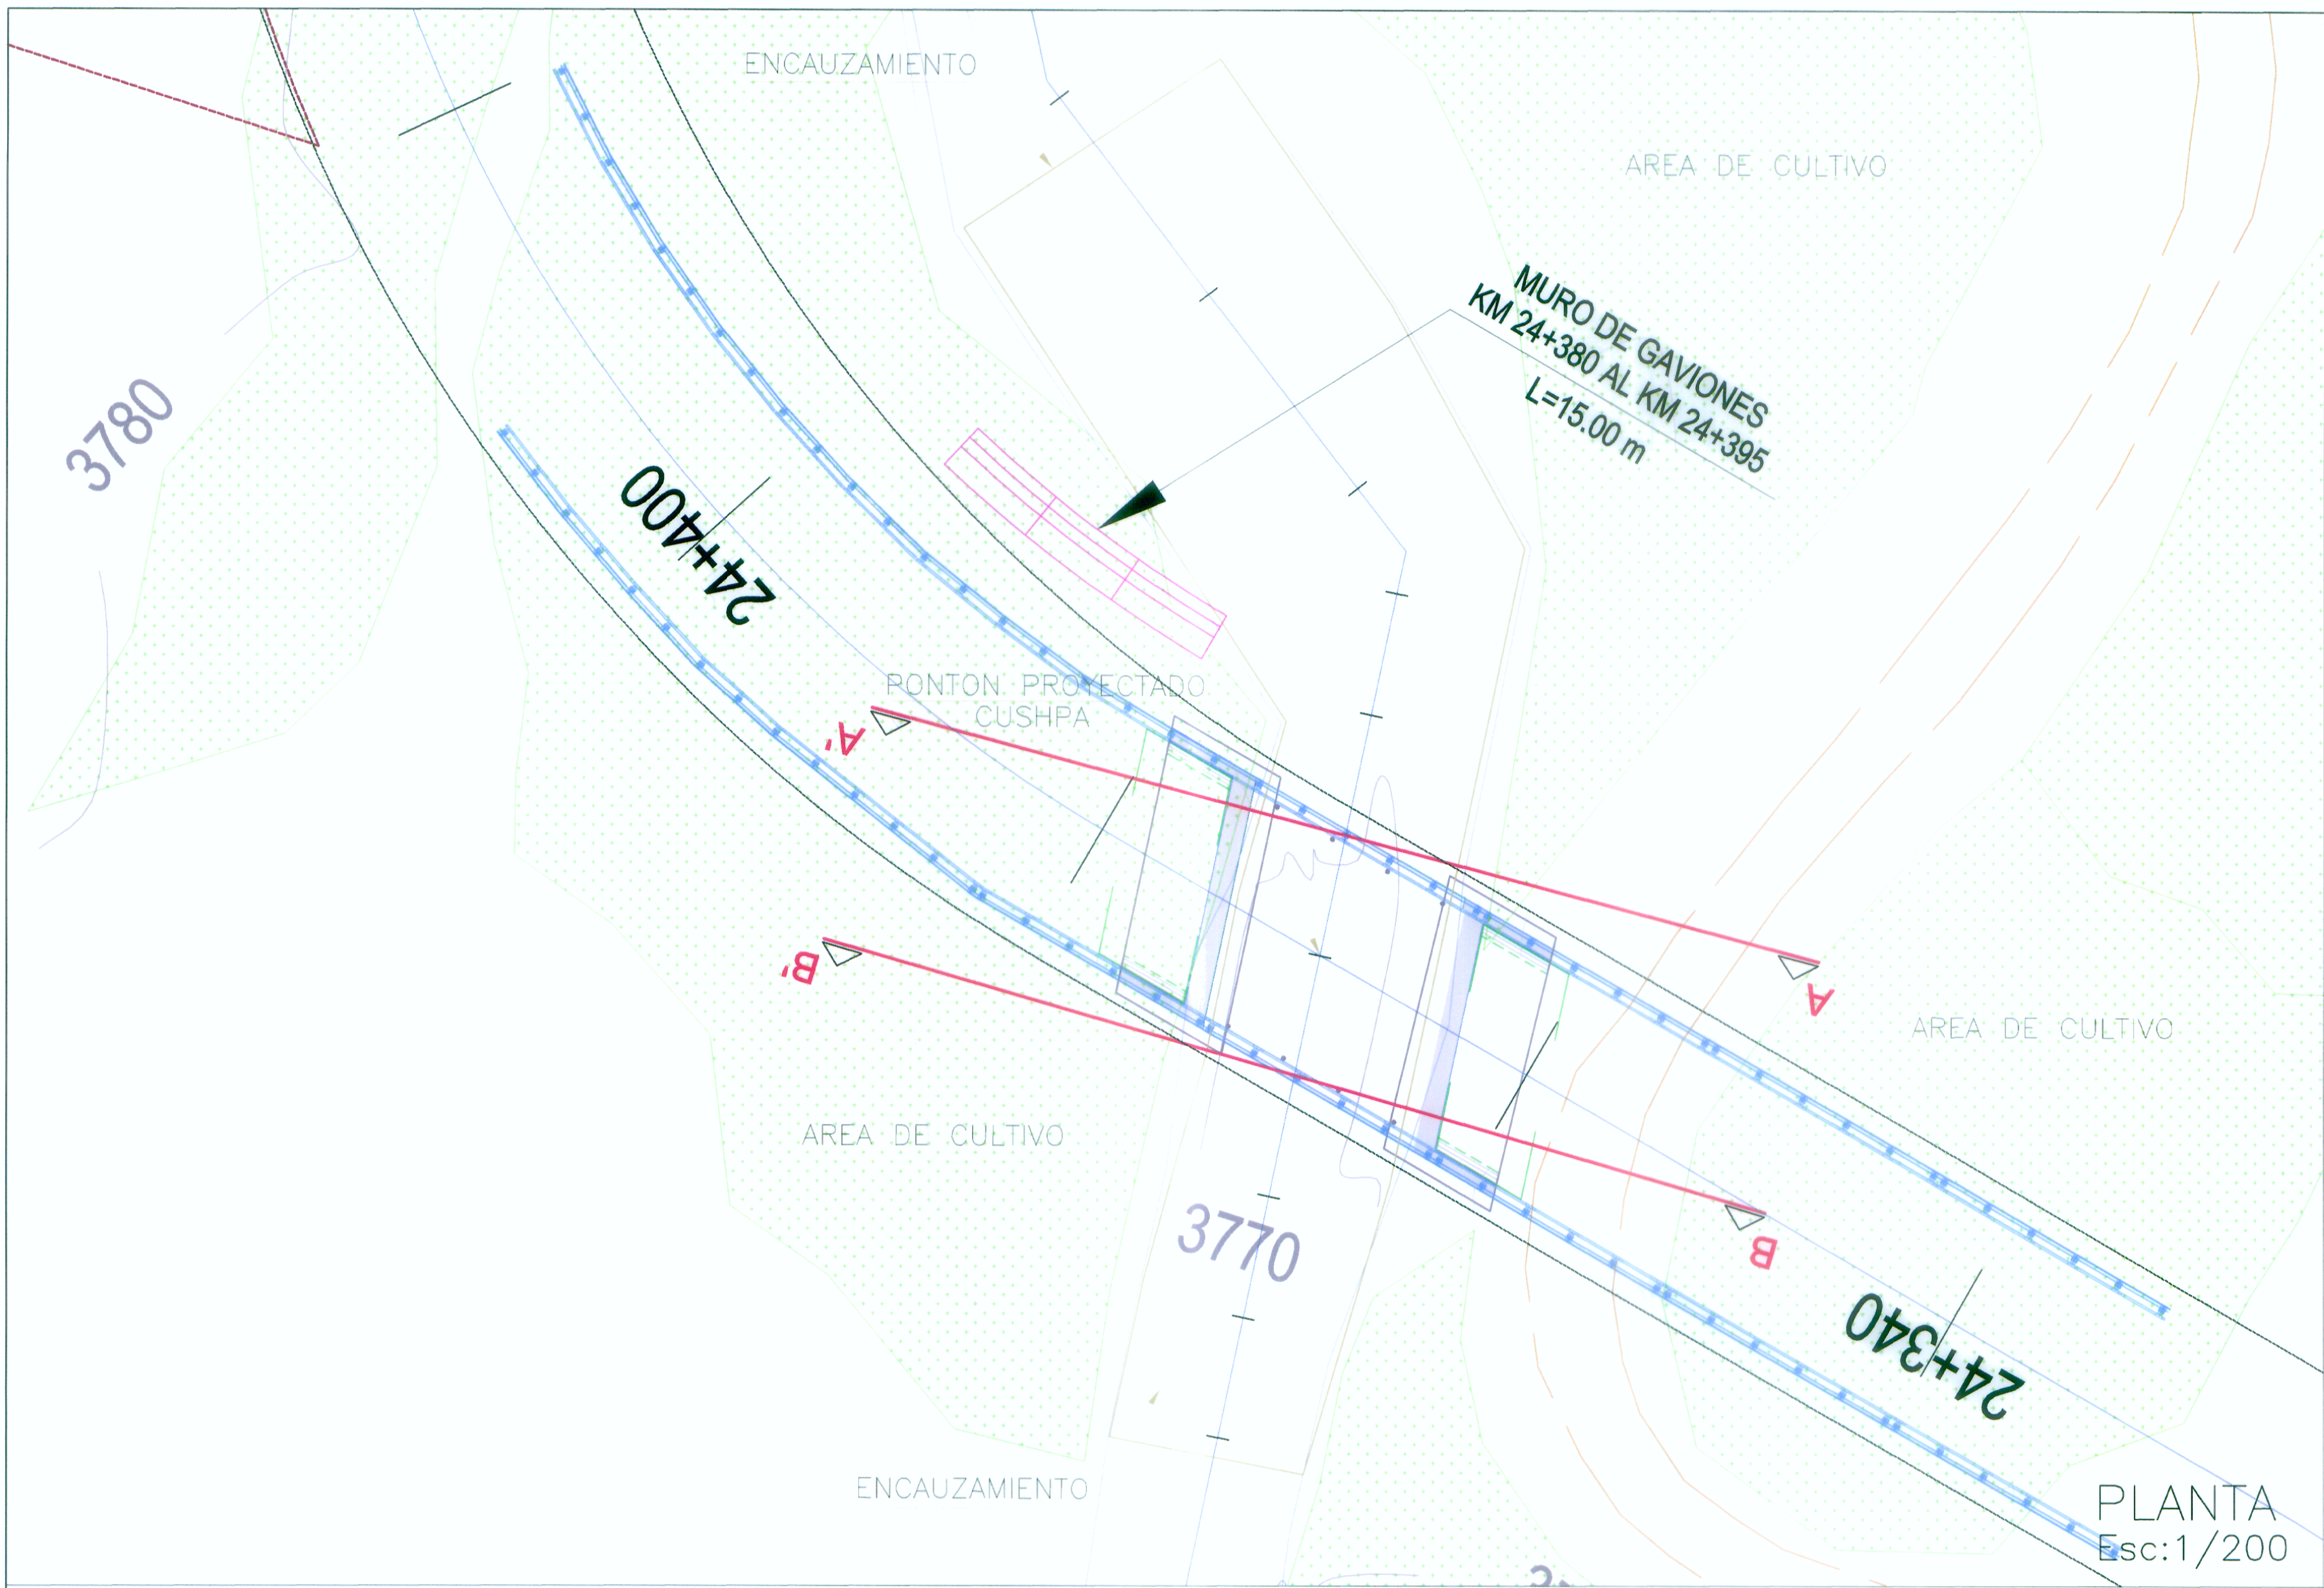

Ing. LEONARDO CASTILLO MUÑOZ
Especialista en Hidráulica
CP-8702

SECCIONES TRANSVERSALES
Esc:1/150

WINROD CONTRATISTAS SAC
Ing. FERNANDO MASSA SILVA
Jefe del Estudio
Reg.-CIP. N° 8387

PARÁMETROS HIDRÁULICOS

Sección	Q (m3/s)	C.F (msnm)	C.W (msnm)	Tirante (m)	Velocidad (m/s)	b.l (m)
A-A'	43.70	3769.91	3772.15	2.24	3.17	2.08
B-B'	43.70	3769.54	3771.27	1.73	4.13	2.96

Q = Caudal correspondiente a un período de retorno de 175 años
C.F = Cota de fondo del cauce
C.W = Cota de agua
b.l = Borde libre o Galibo

