



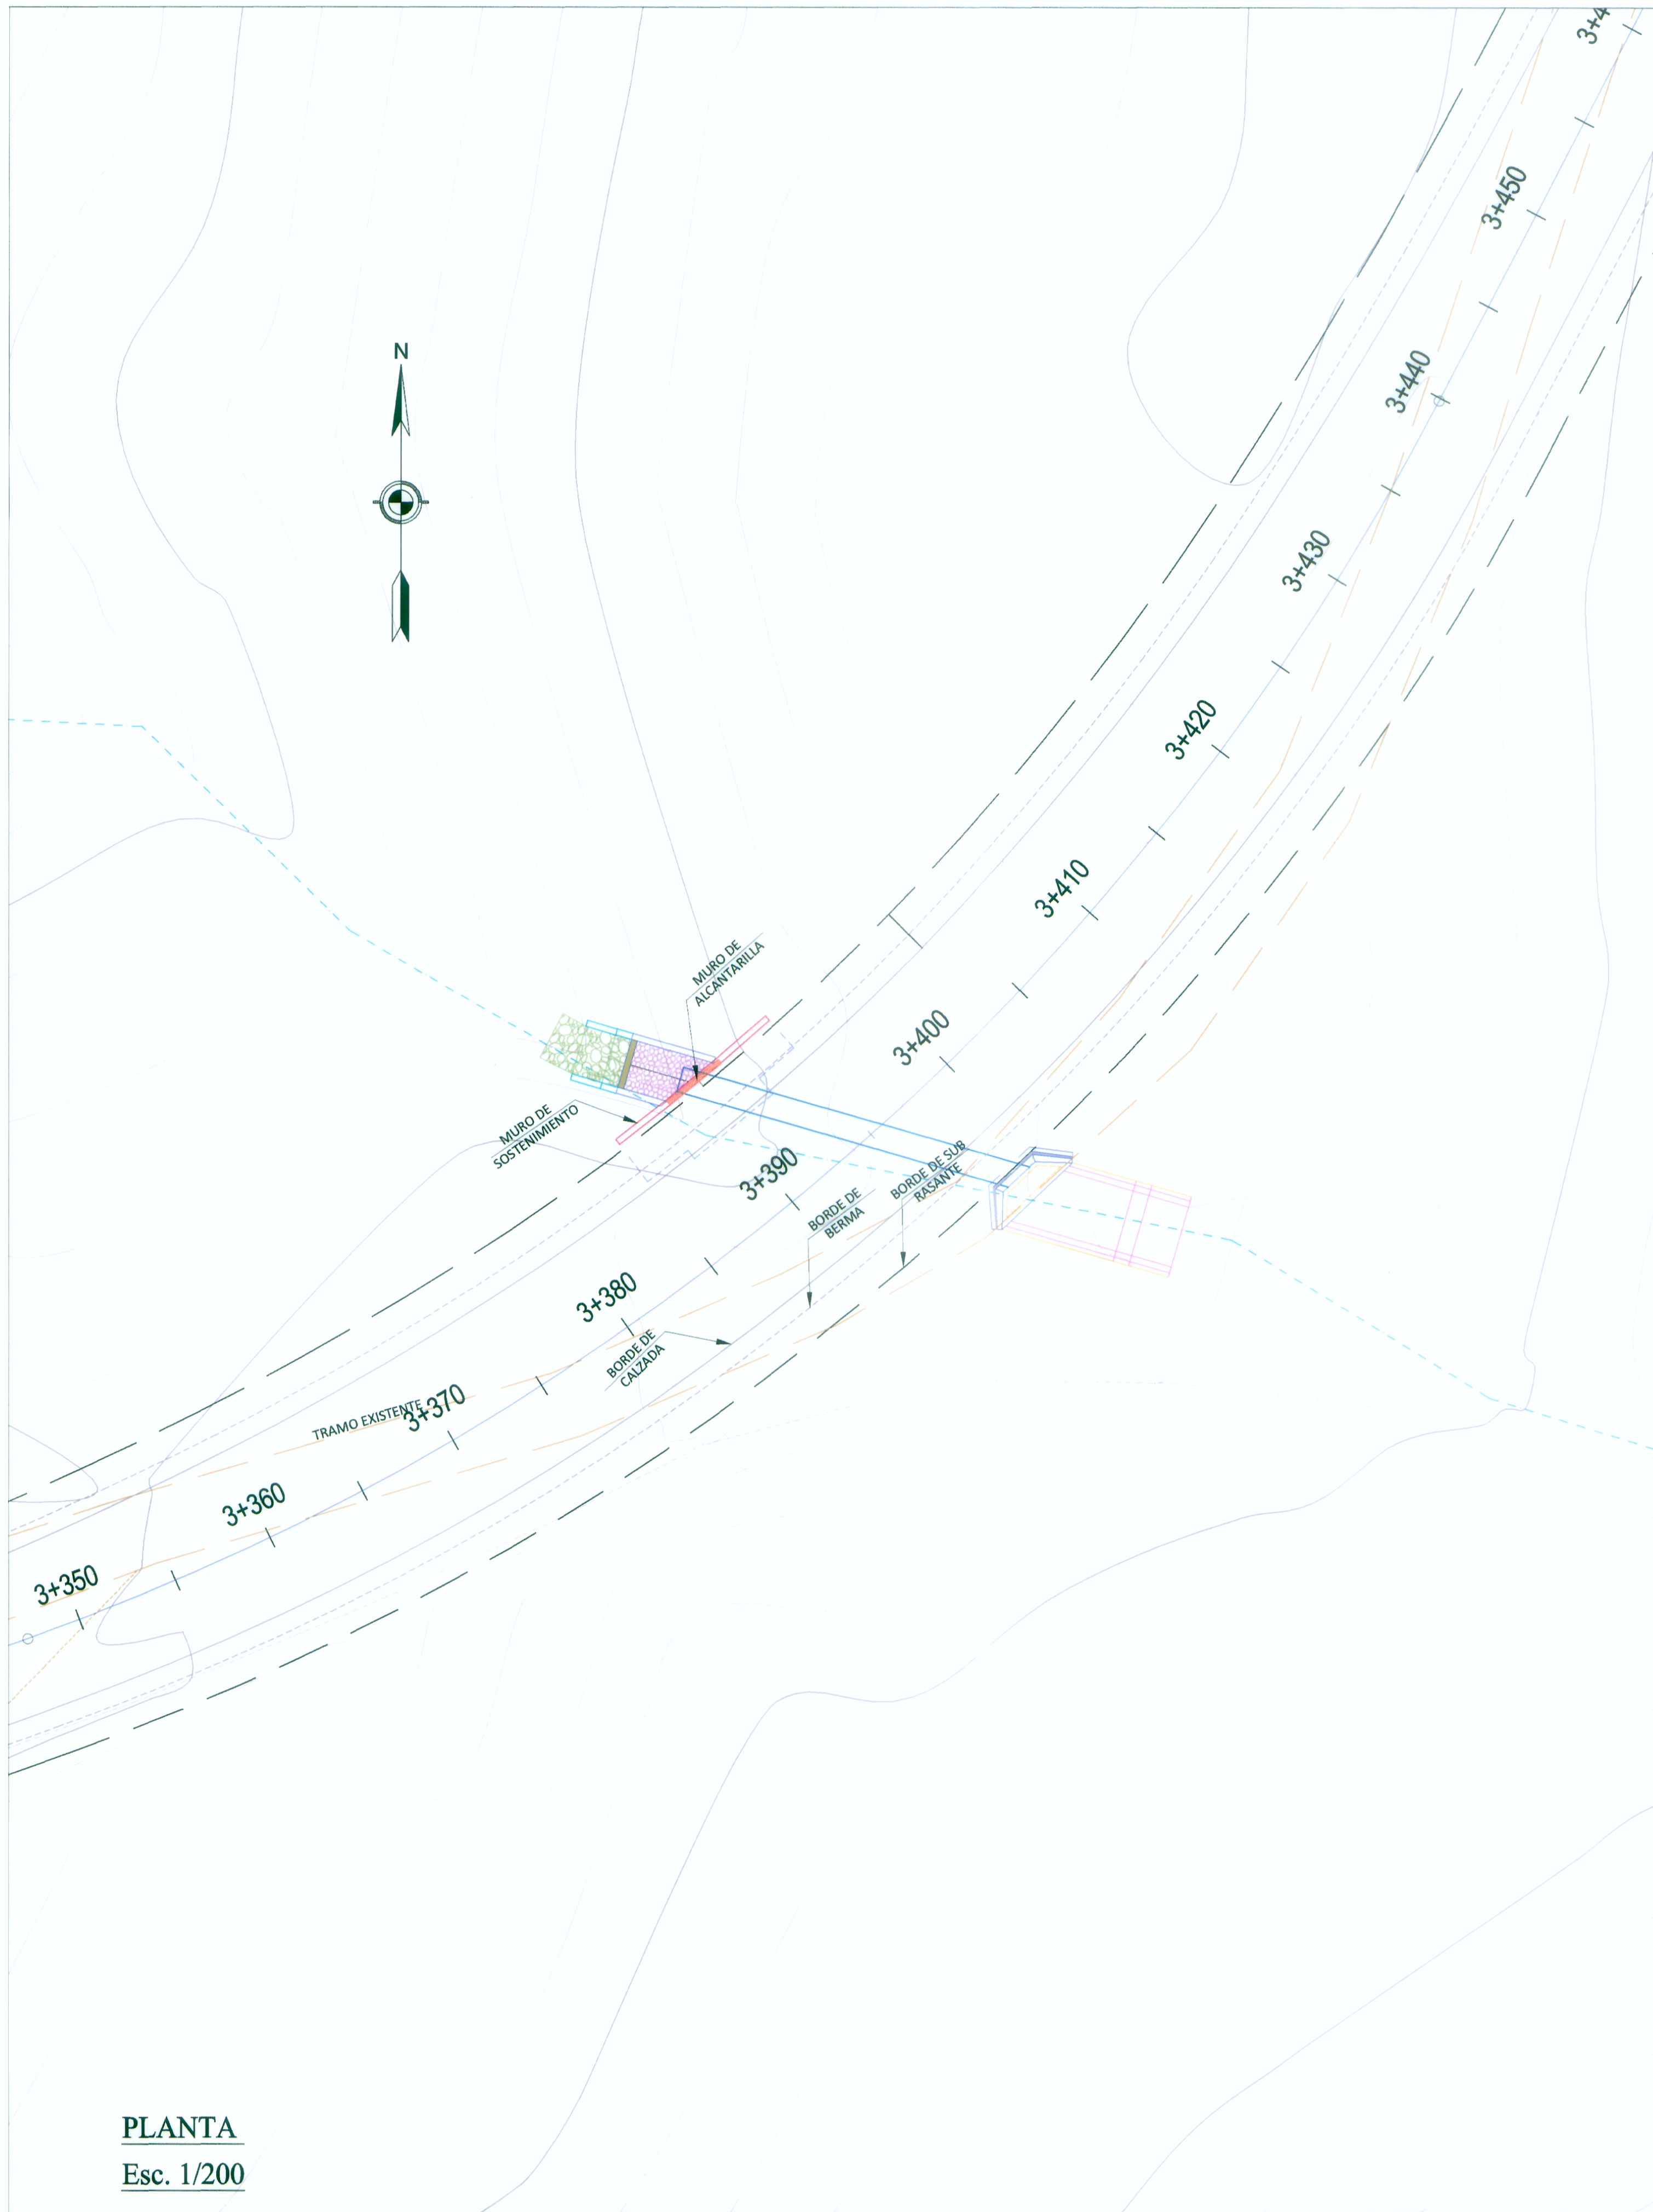

PLANTA
Esc. 1/200


Muro 3+385 - 3+395

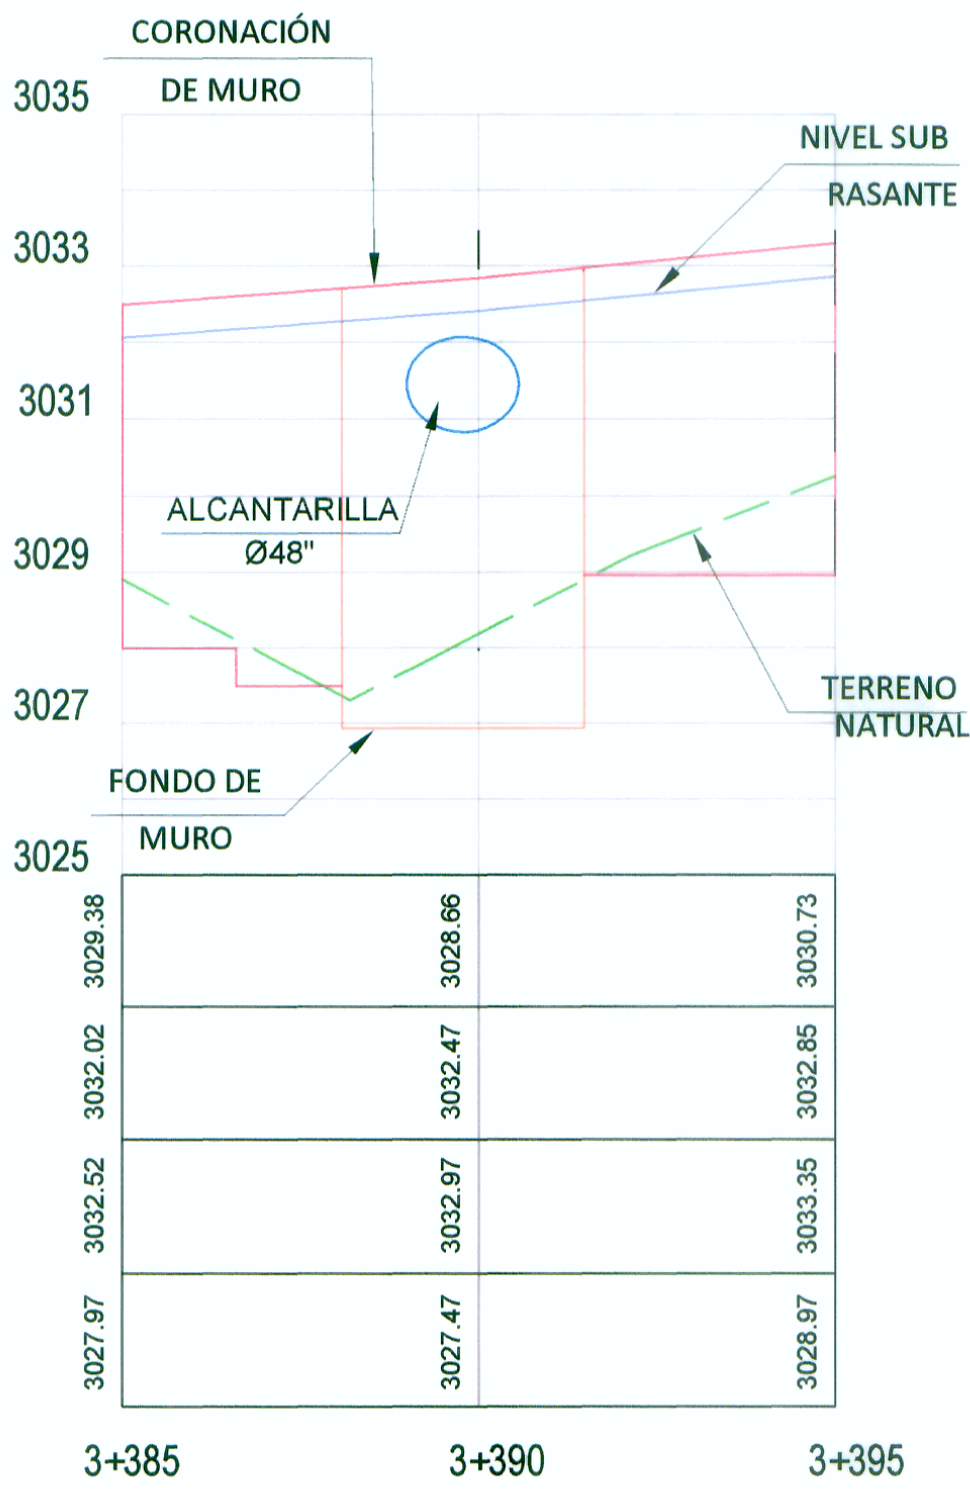

COTA TERRENO
COTA SUB RASANTE
COTA CORONACION
COTA CIMENTACION

PERFIL LONGITUDINAL
Esc. 1/100

REVISIONES		
Nº	FECHA	DESCRIPCIÓN

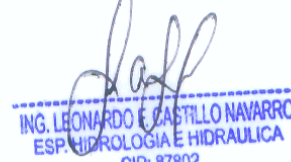

Ing. LEONARDO CASTILLO NAVARRO
ESP. INGENIERÍA E HIDRÁULICA
CIP 8702



WINROD CONTRATISTAS SAC
Ing. FERNANDO MASSA SILVA
Jefe de Estudio
Reg. CIP. N° 8987