


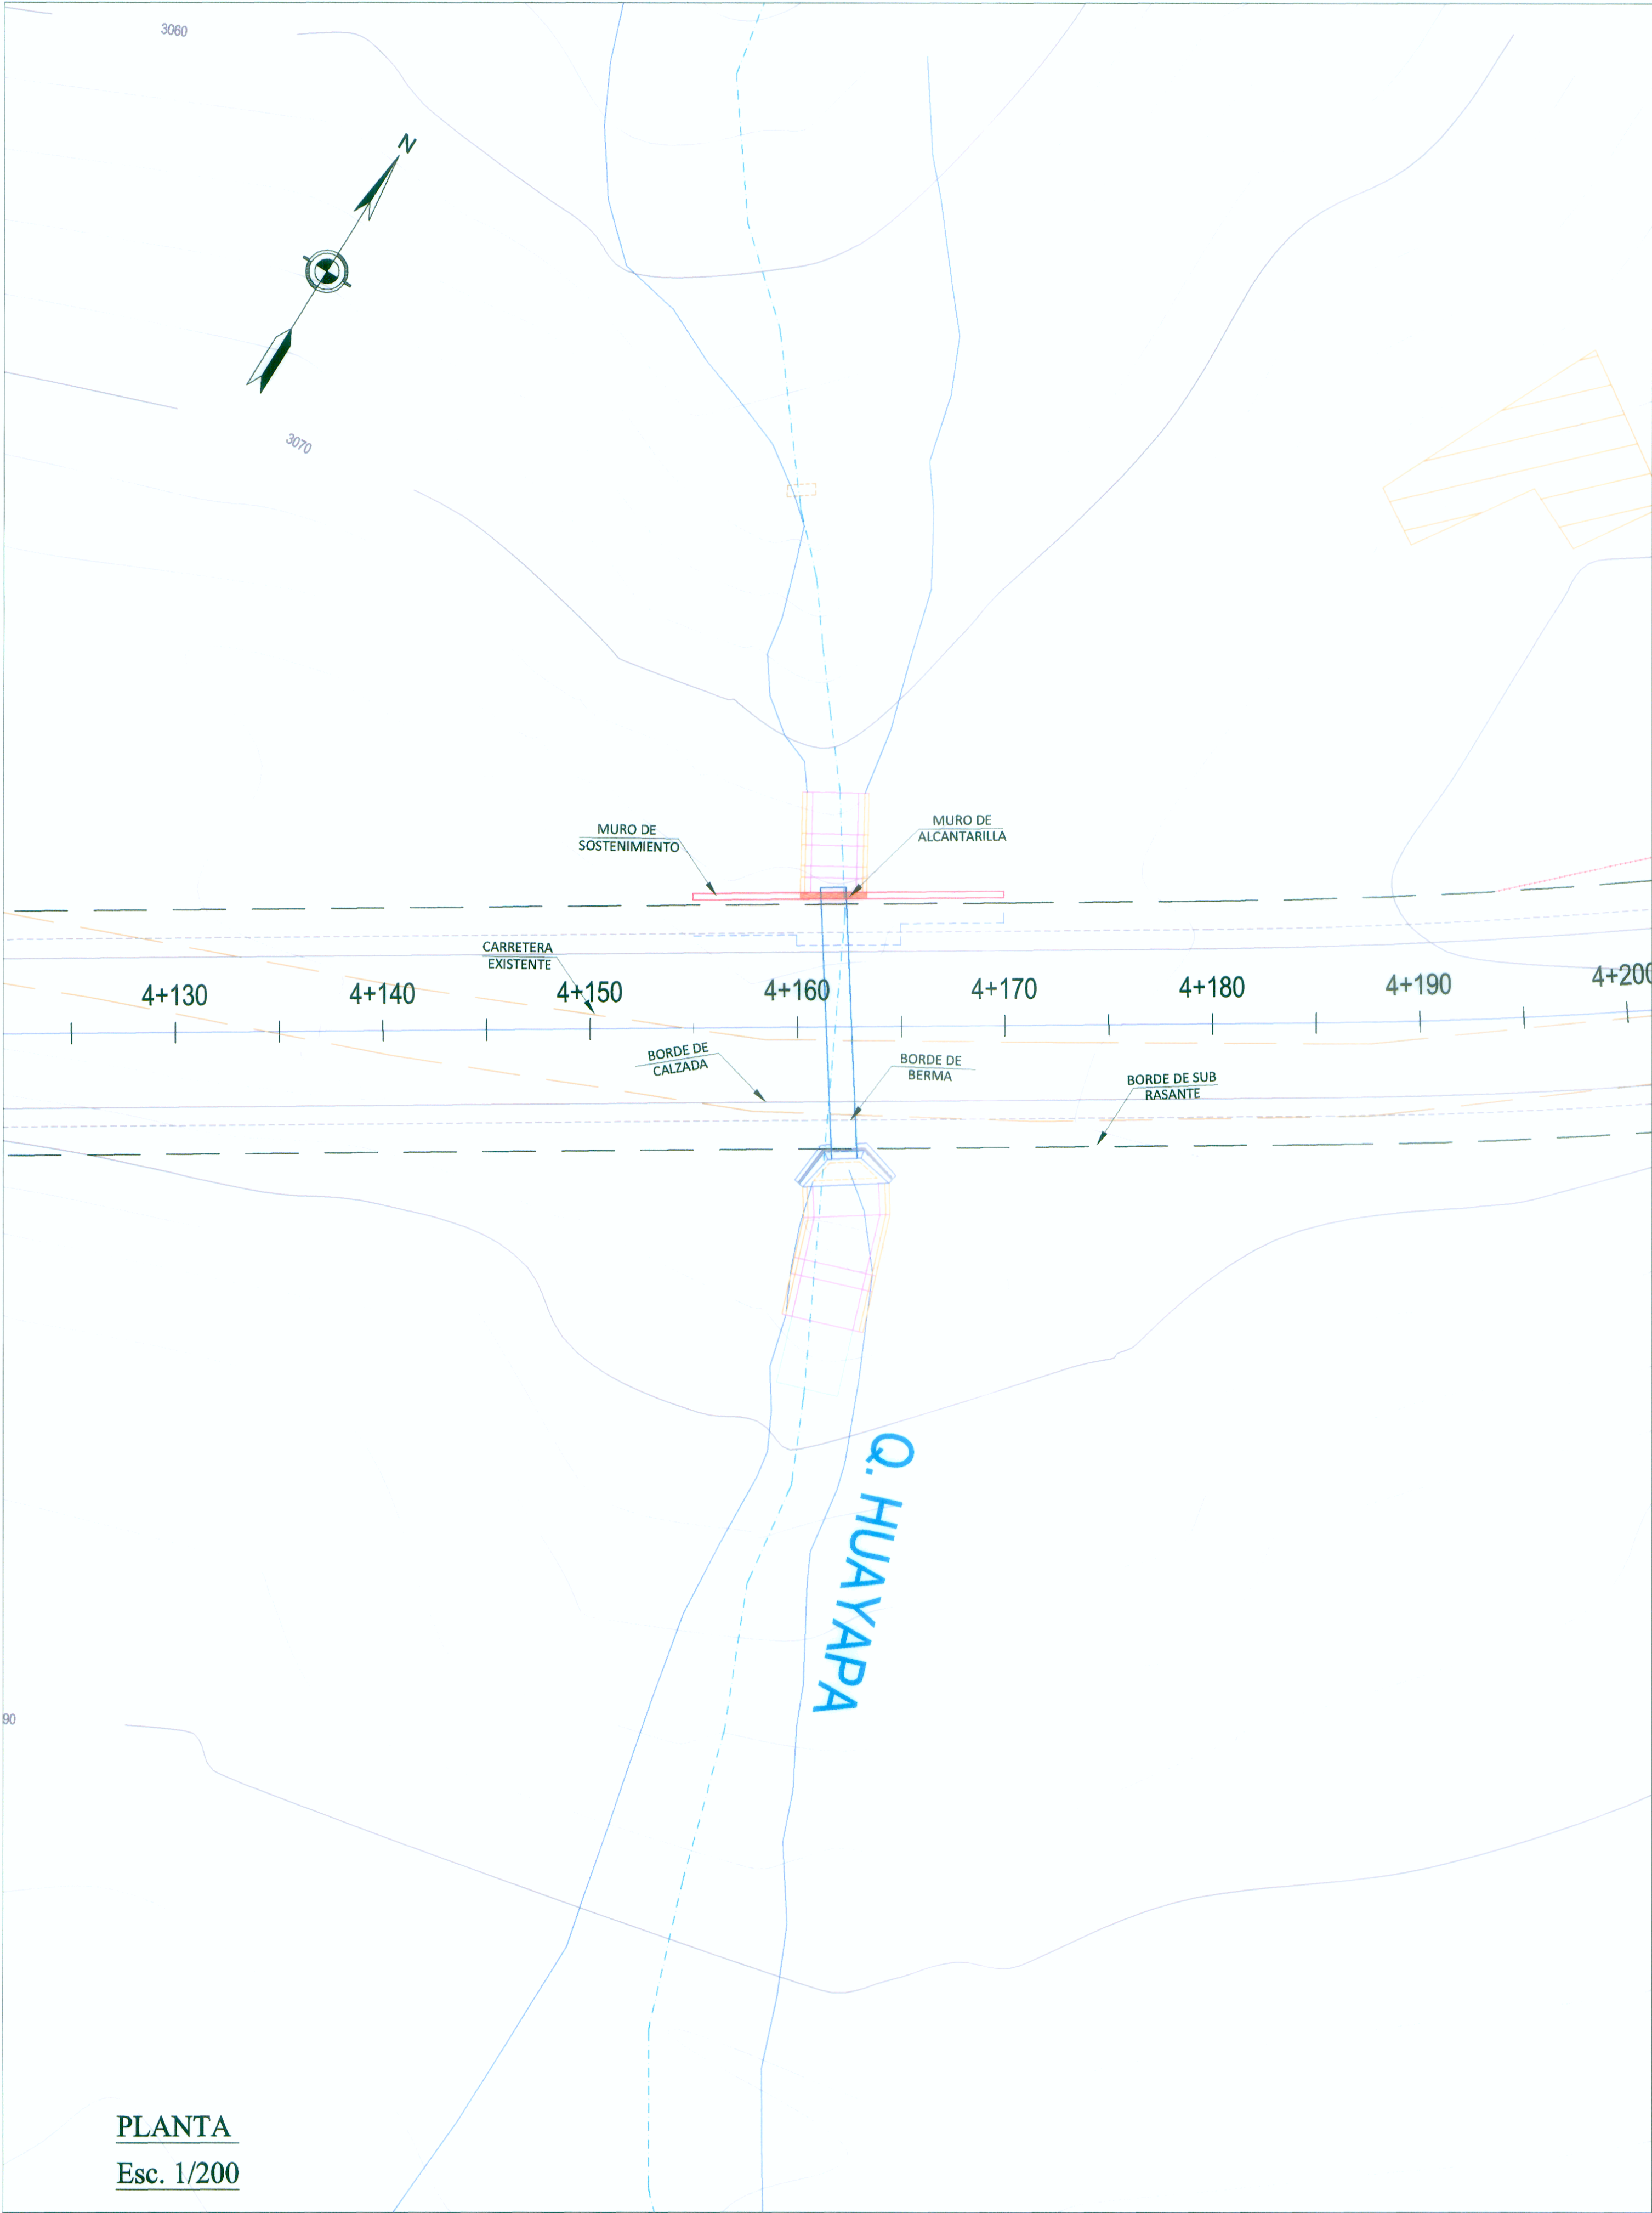

PLANTA
Esc. 1/200

PERFIL LONGITUDINAL
Esc. 1/100

COTA TERRENO
COTA SUB RASANTE
COTA CORONACION
COTA CIMENTACION

