



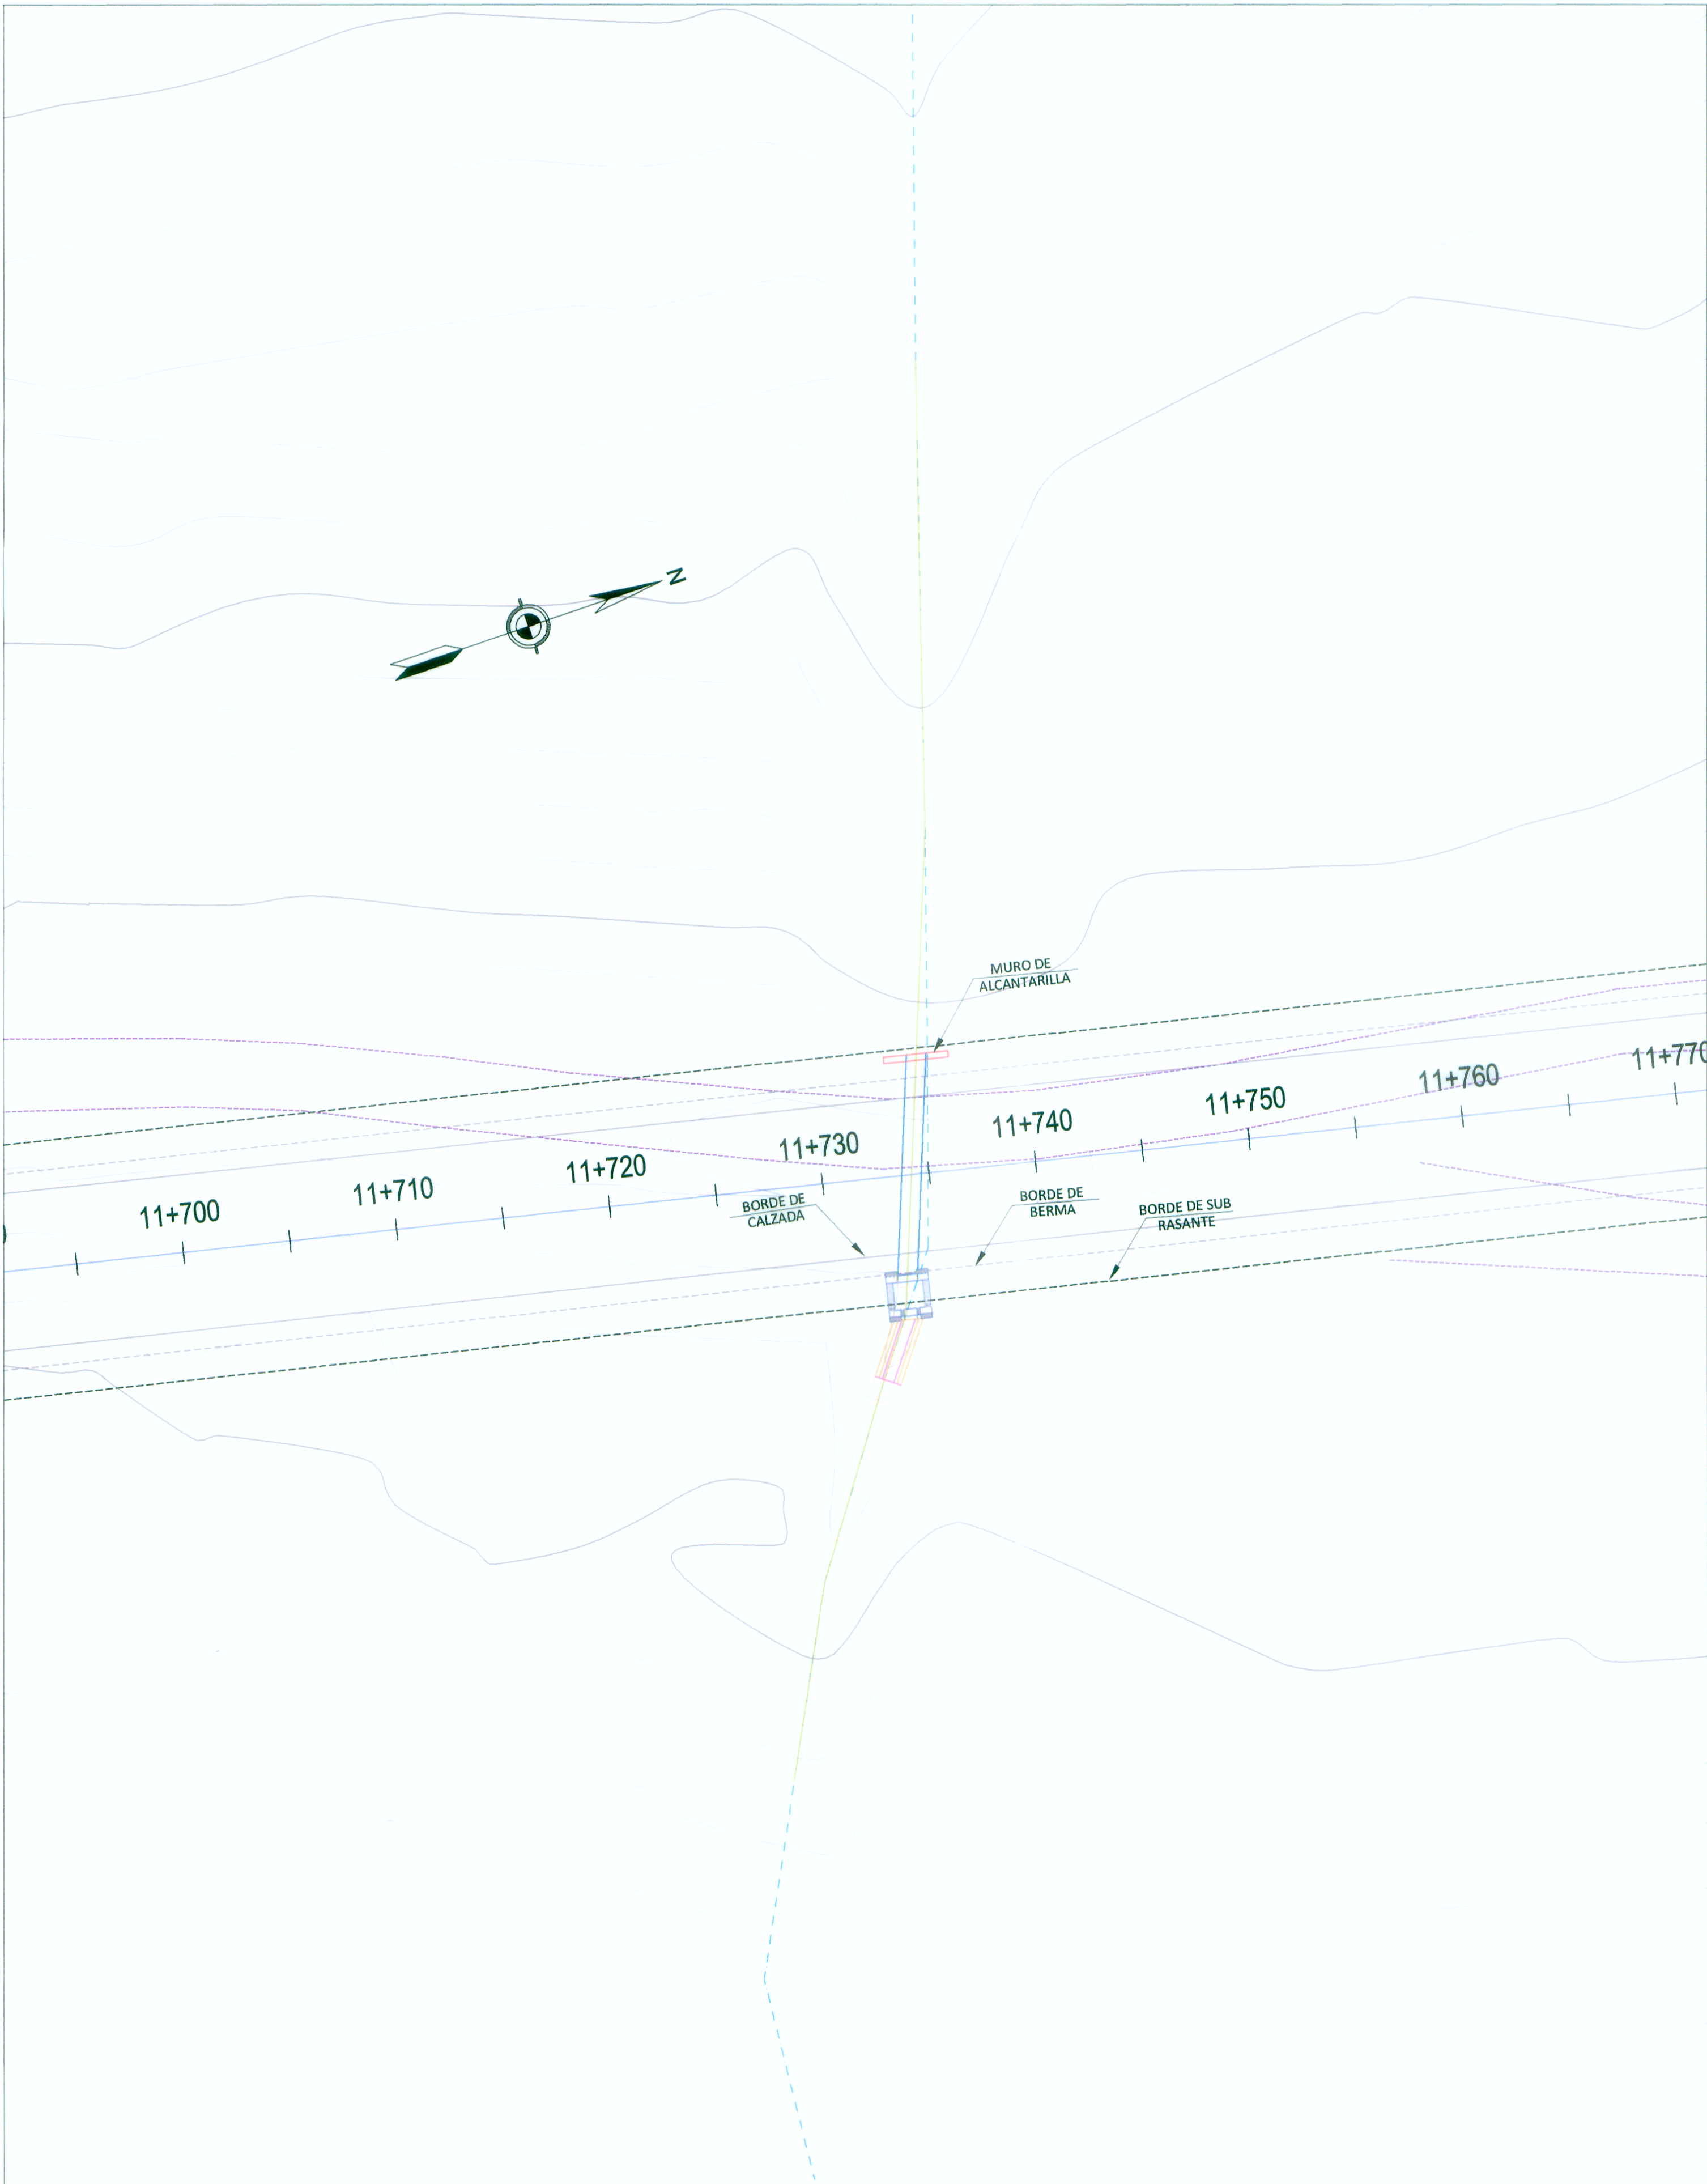

PLANTA
Esc. 1/200

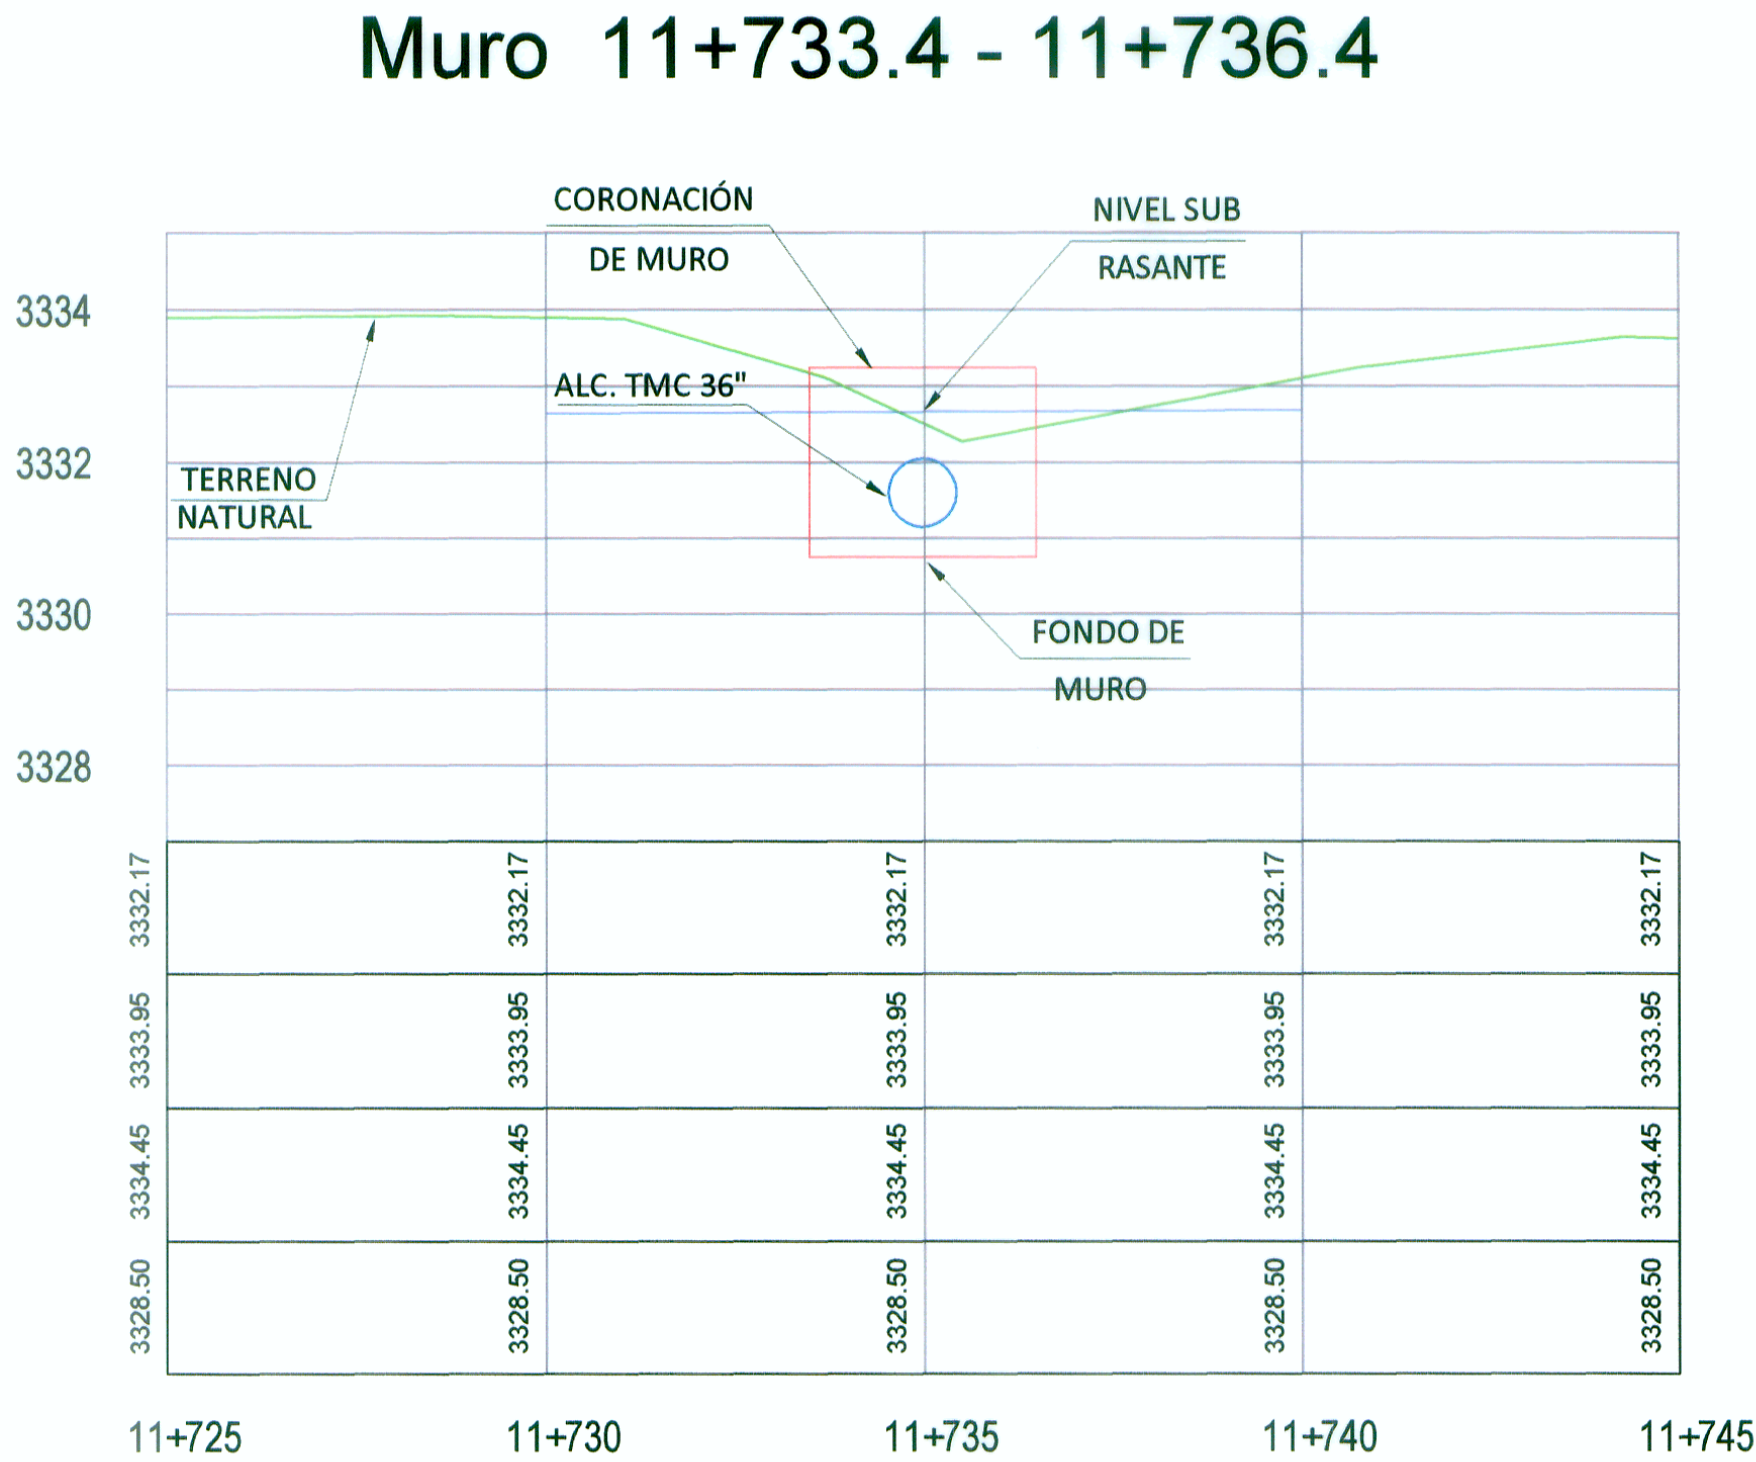

COTA TERRENO
COTA SUB RASANTE
COTA CORONACION
COTA CIMENTACION

PERFIL LONGITUDINAL
Esc. 1/100