



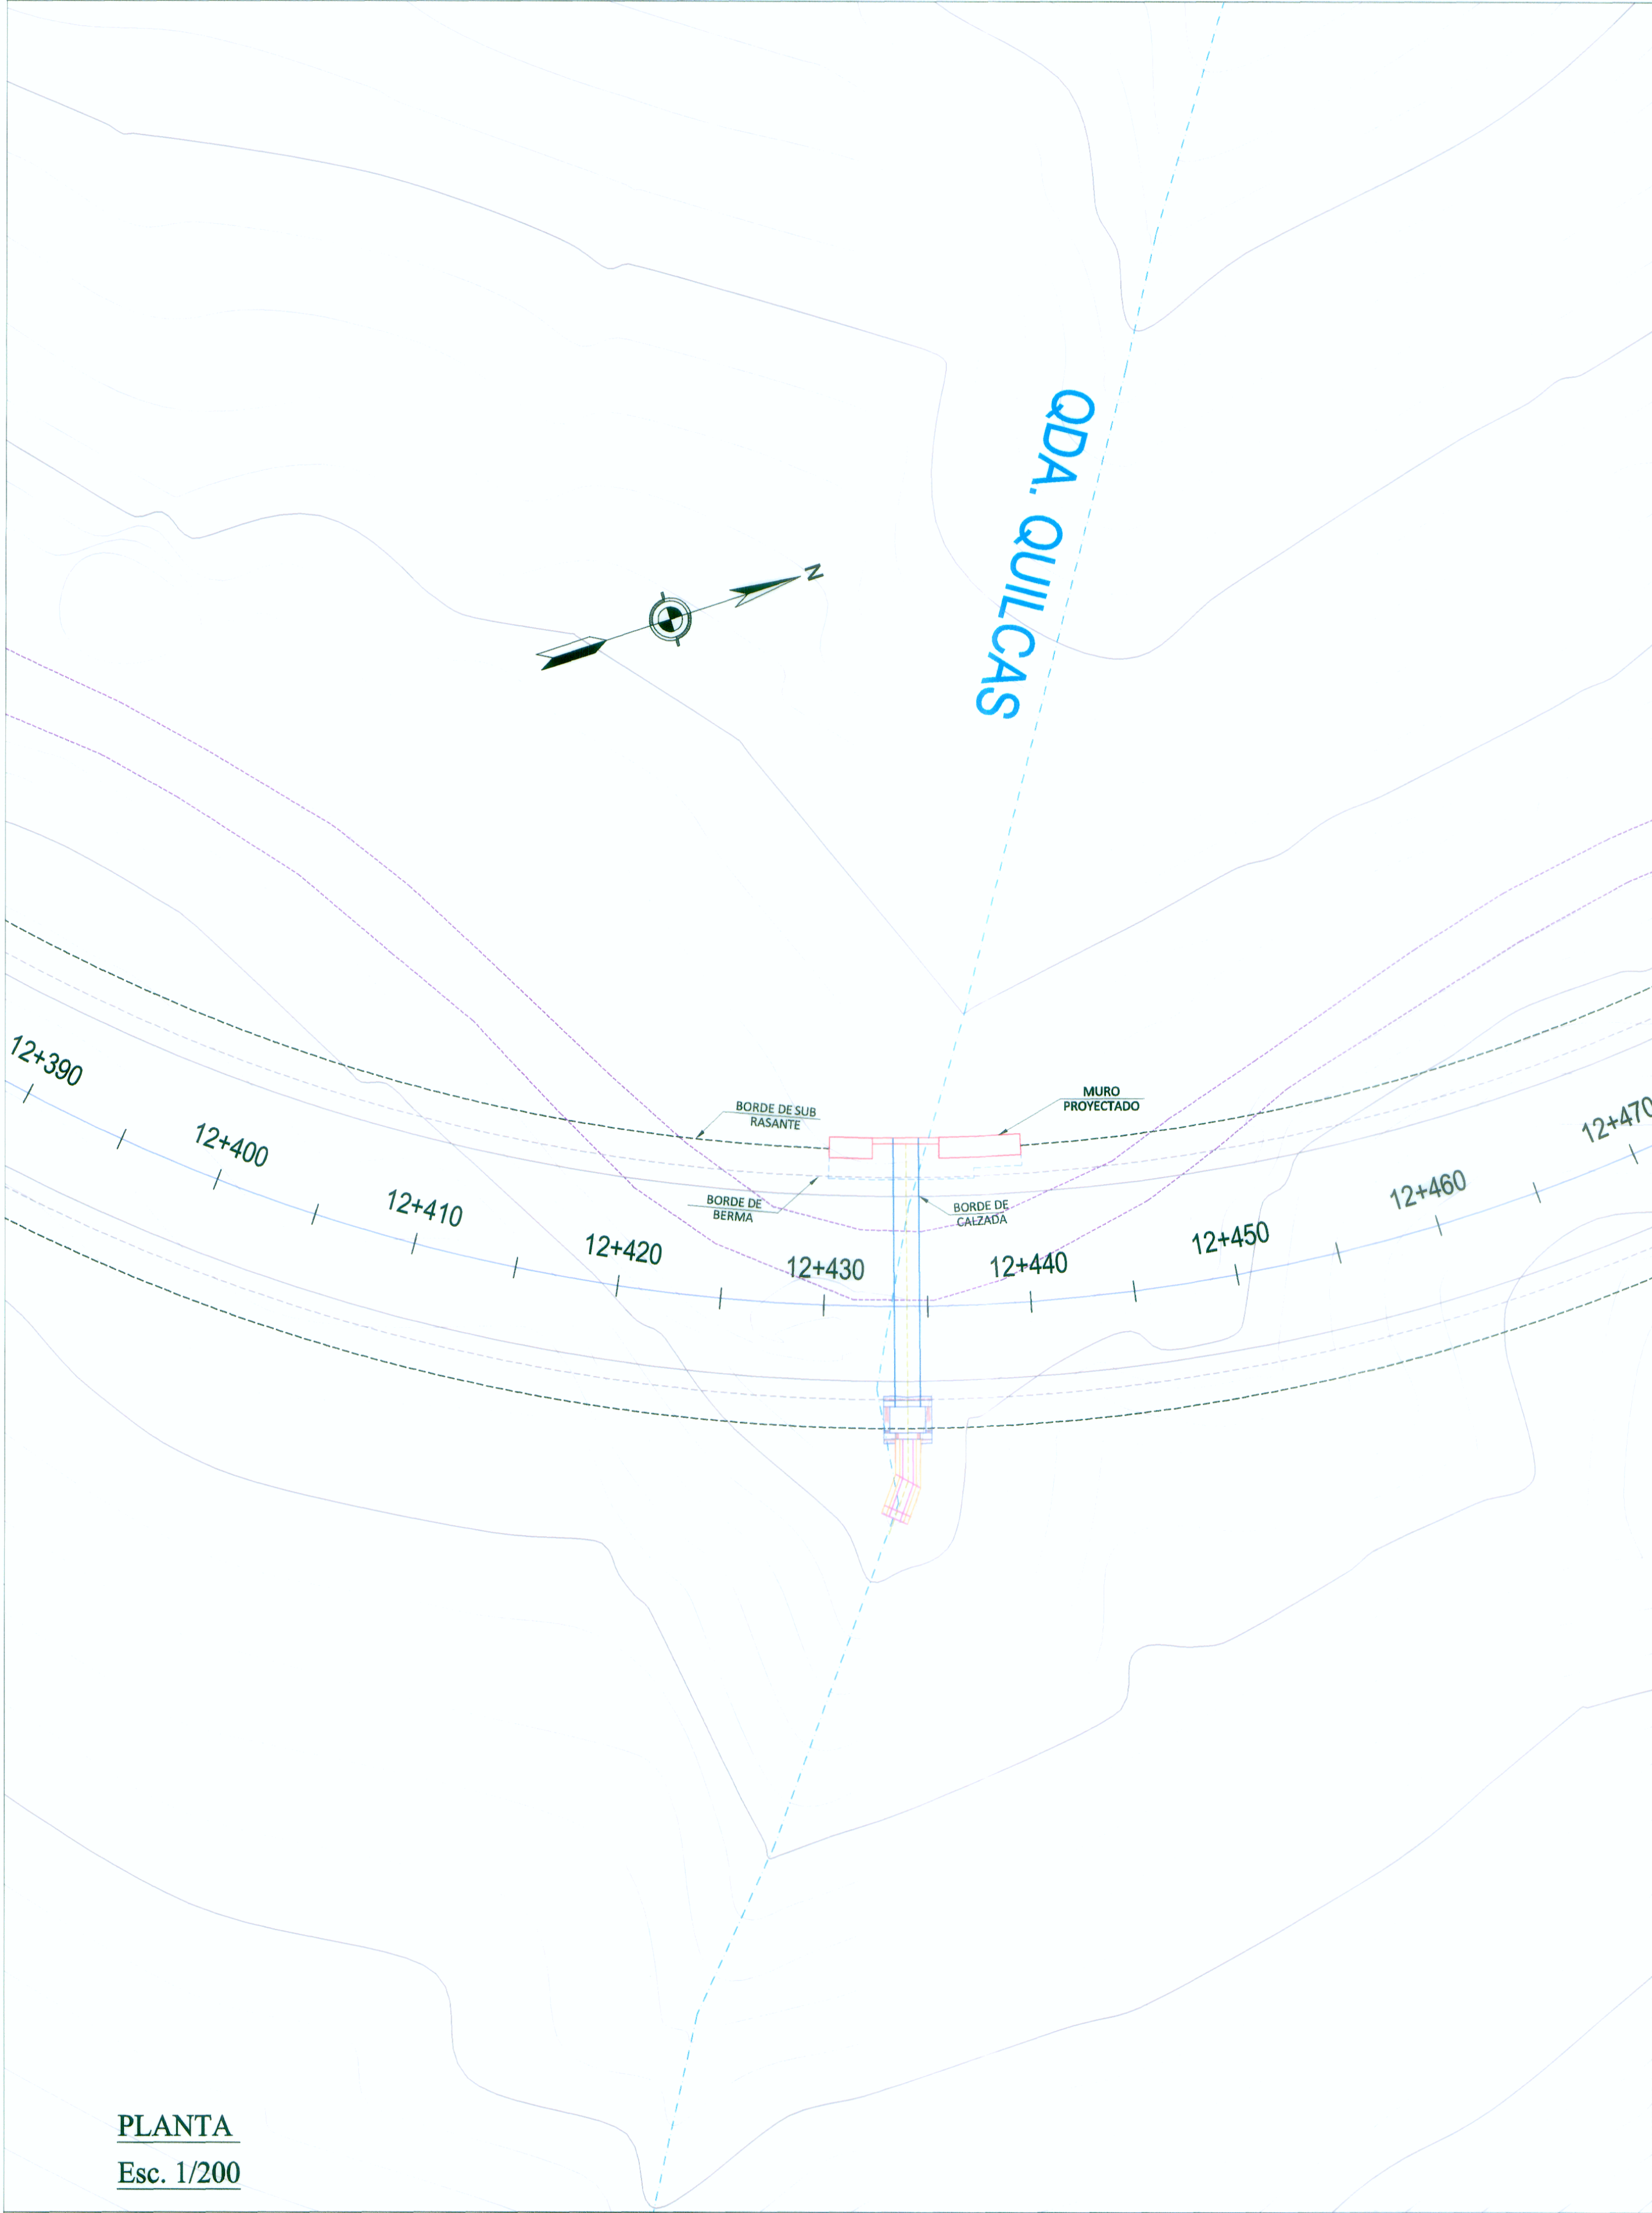

PLANTA
Esc. 1/200

Muro 12+430 - 12+440

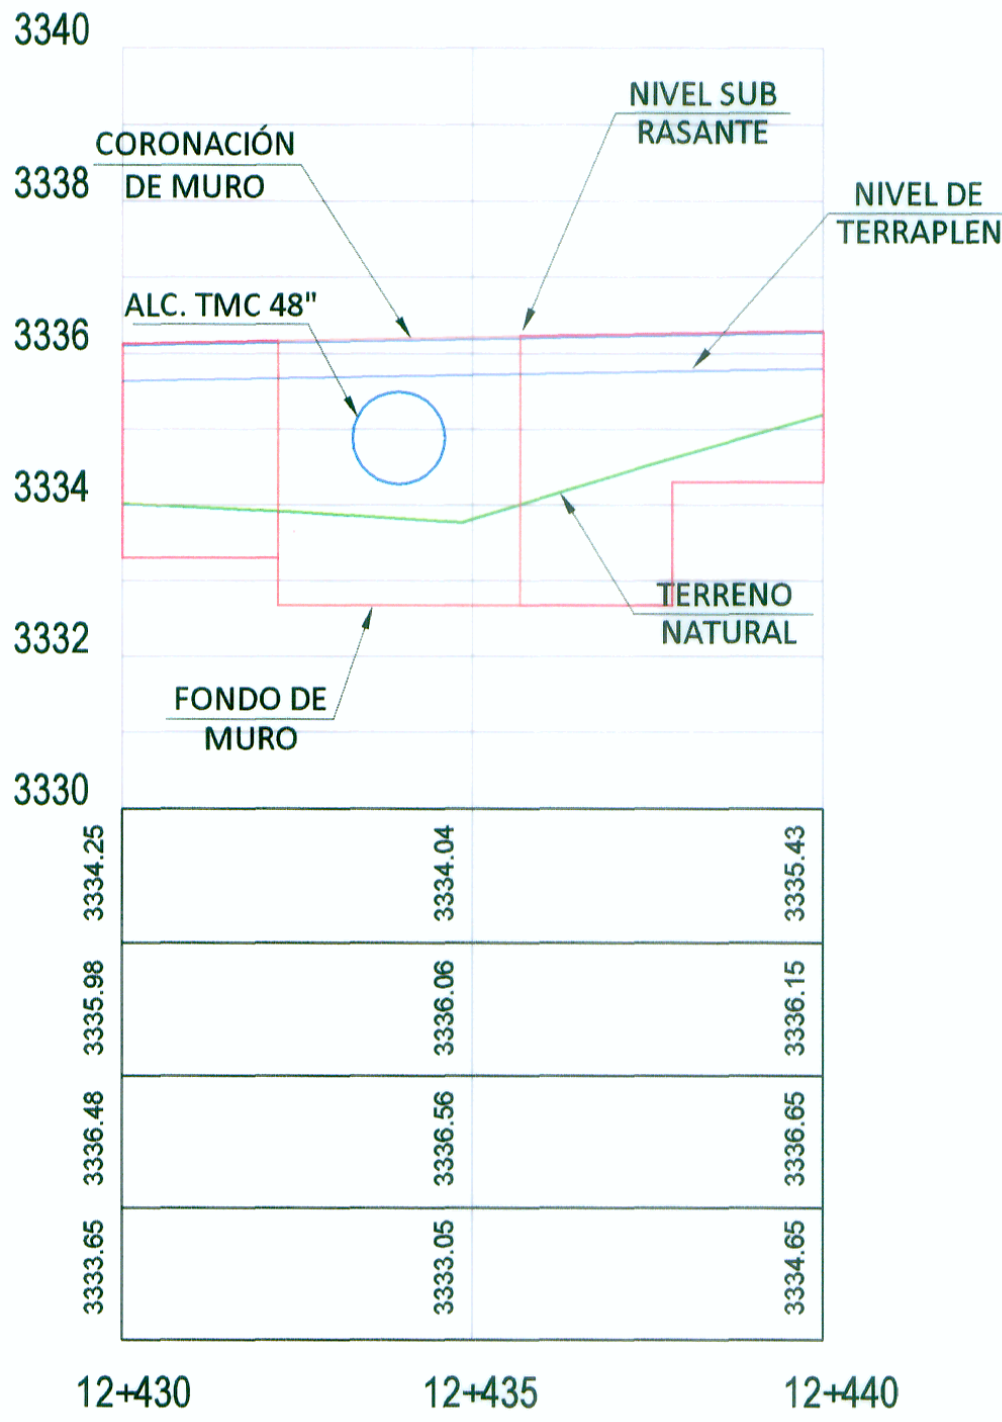

COTA TERRENO
COTA SUB RASANTE
COTA CORONACION
COTA CIMENTACION

PERFIL LONGITUDINAL
Esc. 1/100