



Muro 26+380 - 26+400

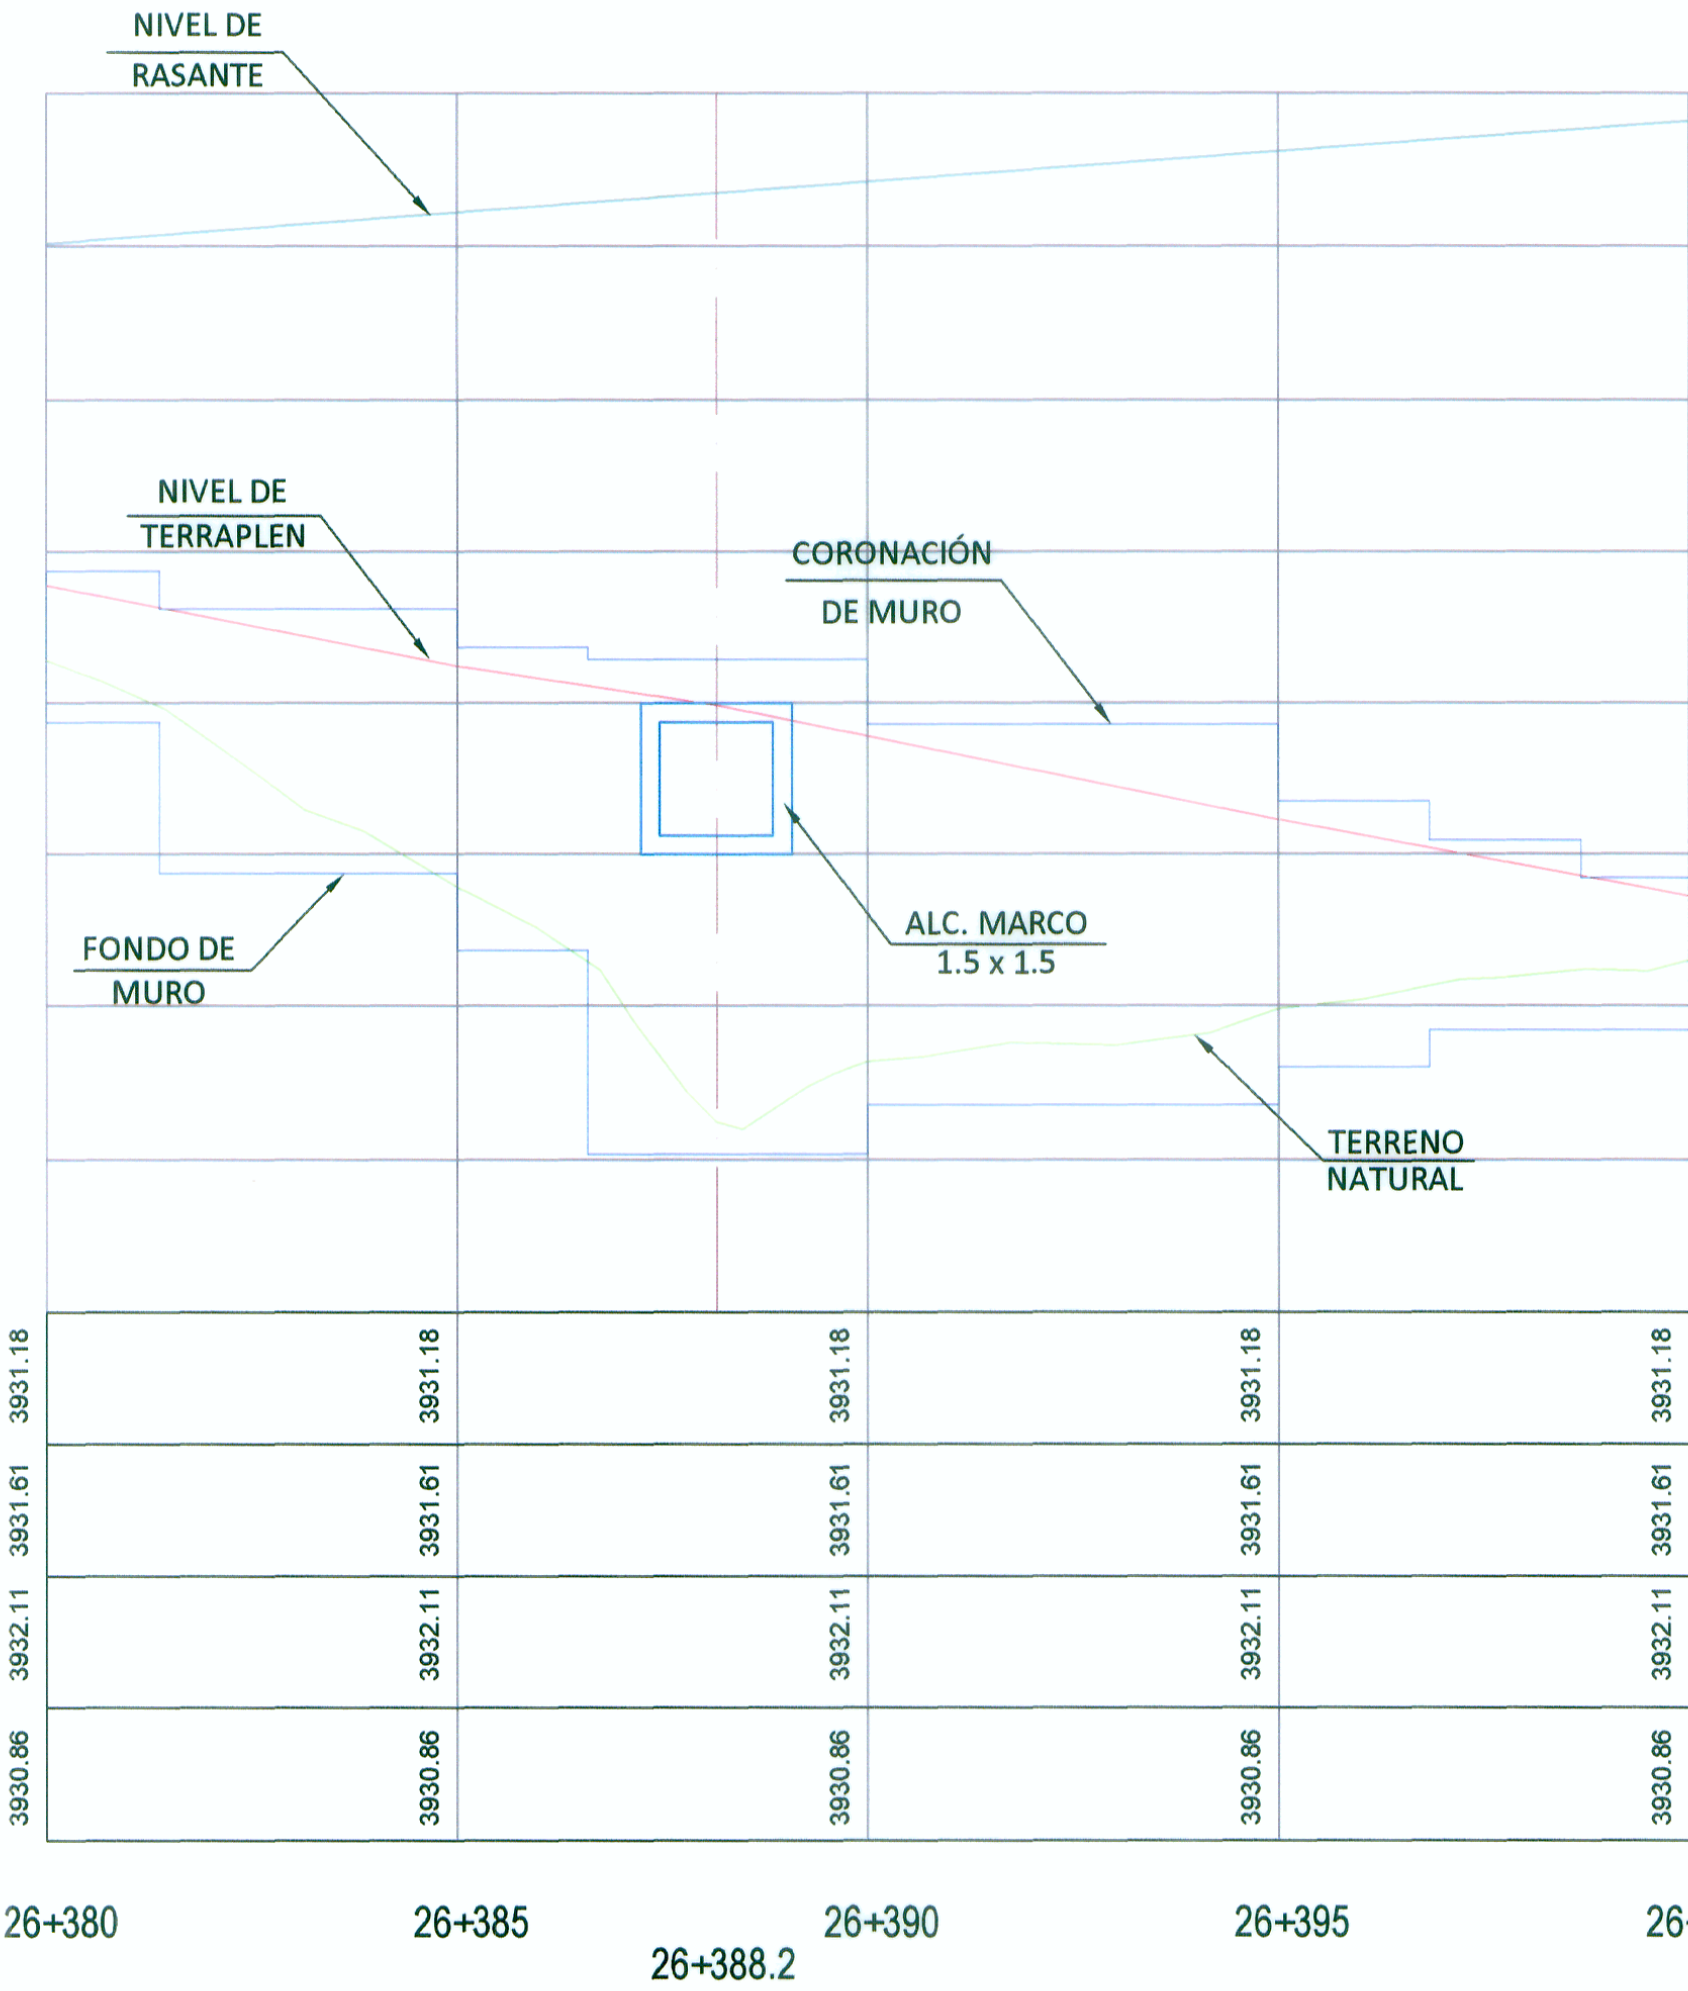

COTA TERRENO
COTA SUB RASANTE
COTA CORONACION
COTA CIMENTACION

PERFIL LONGITUDINAL
Esc. 1/100

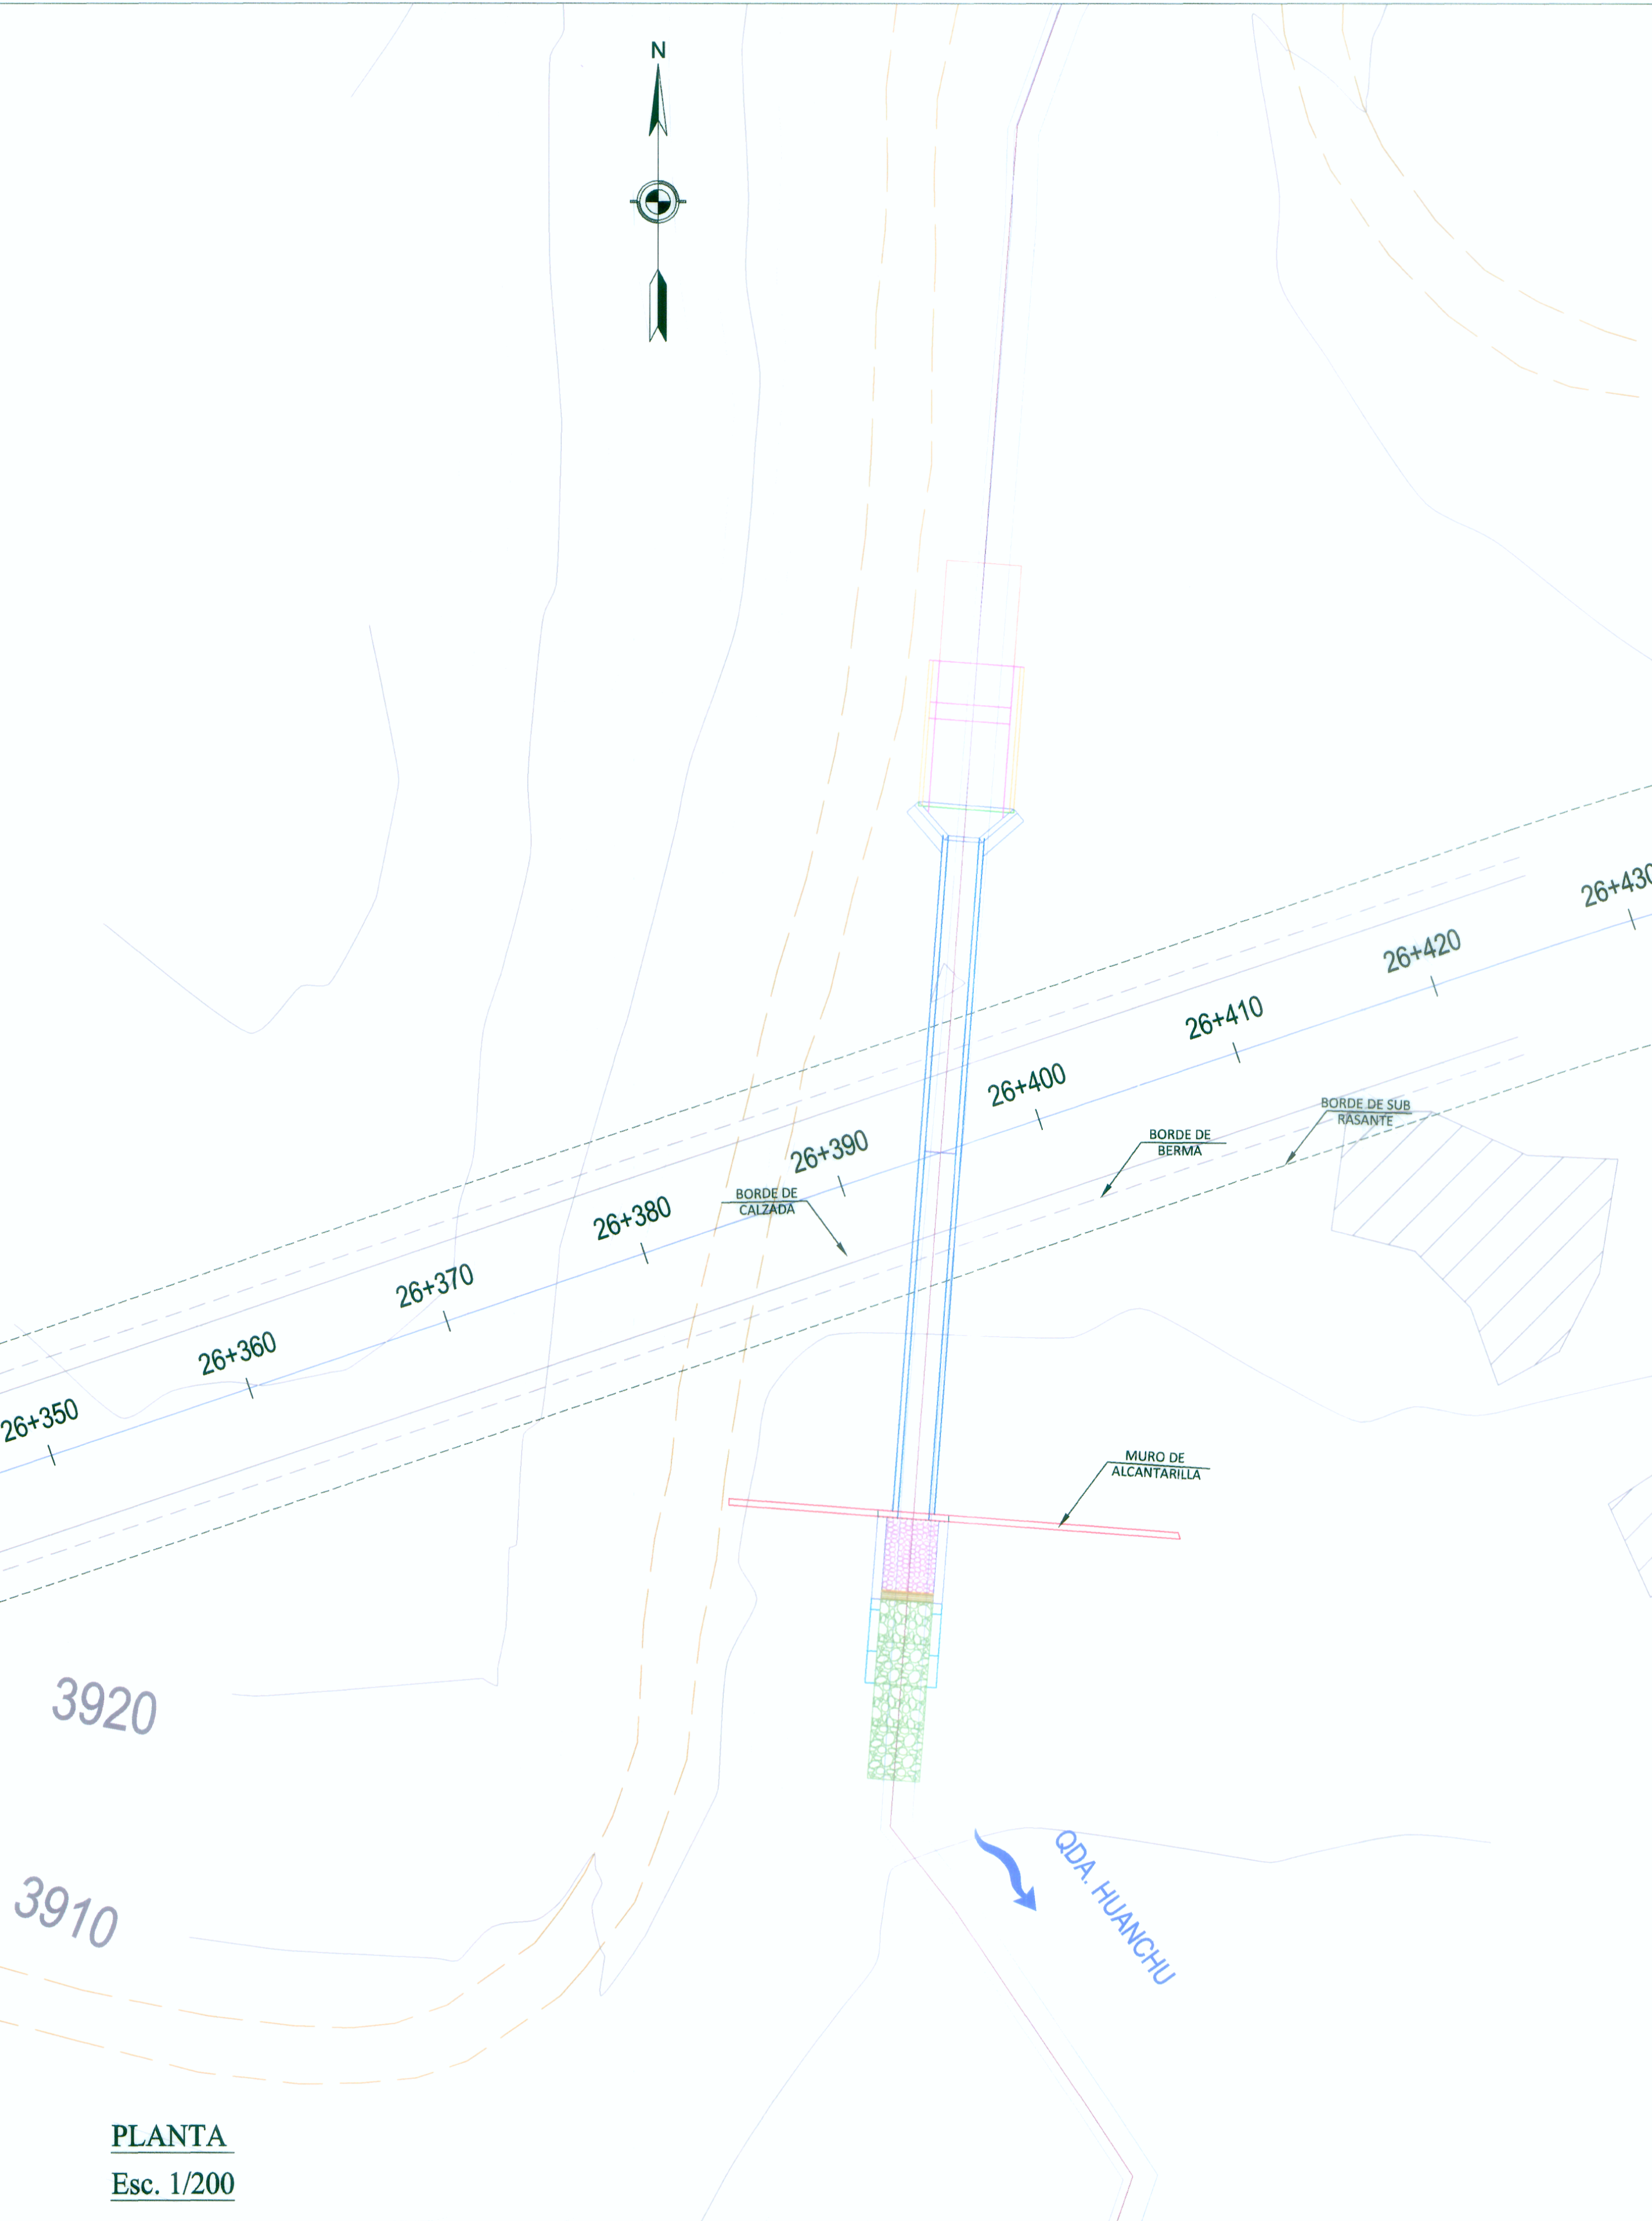

PLANTA
Esc. 1/200