
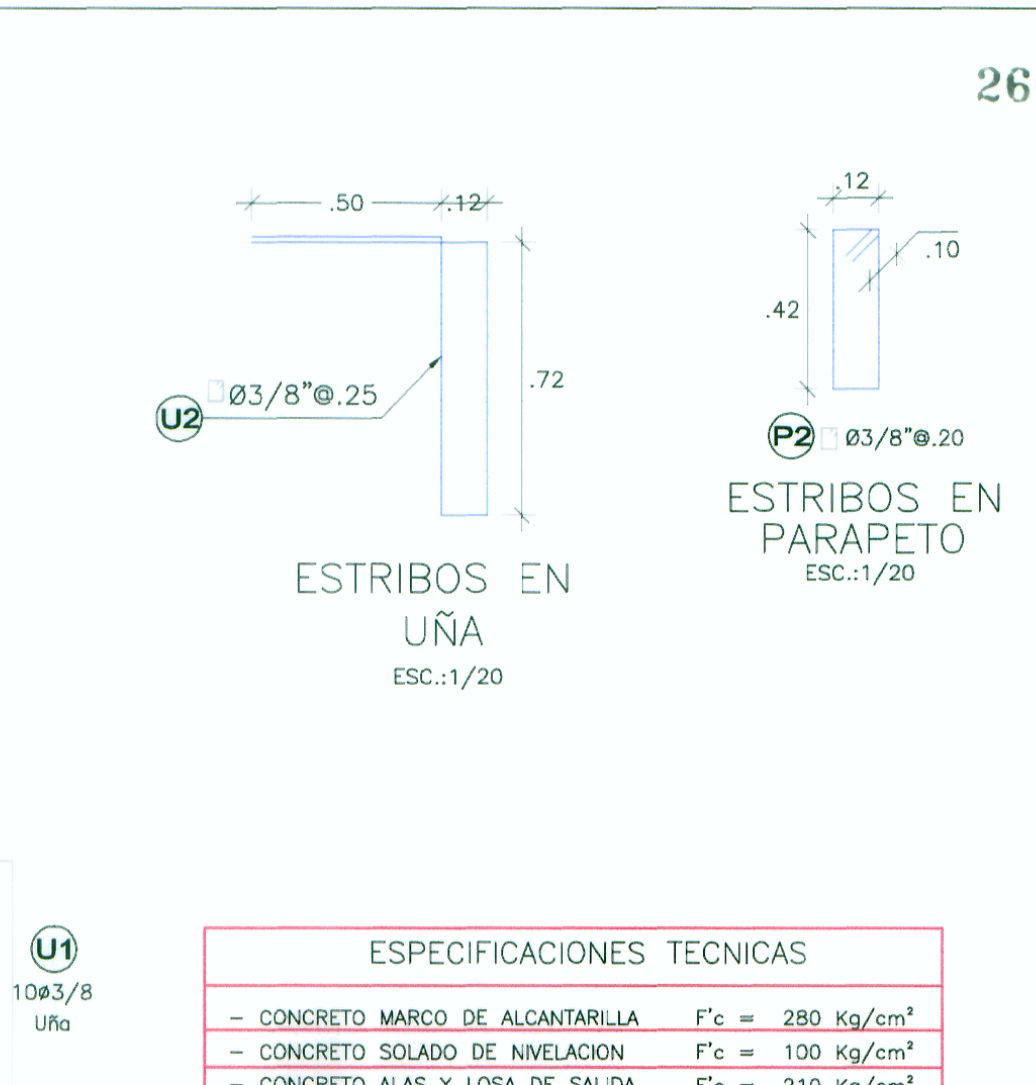
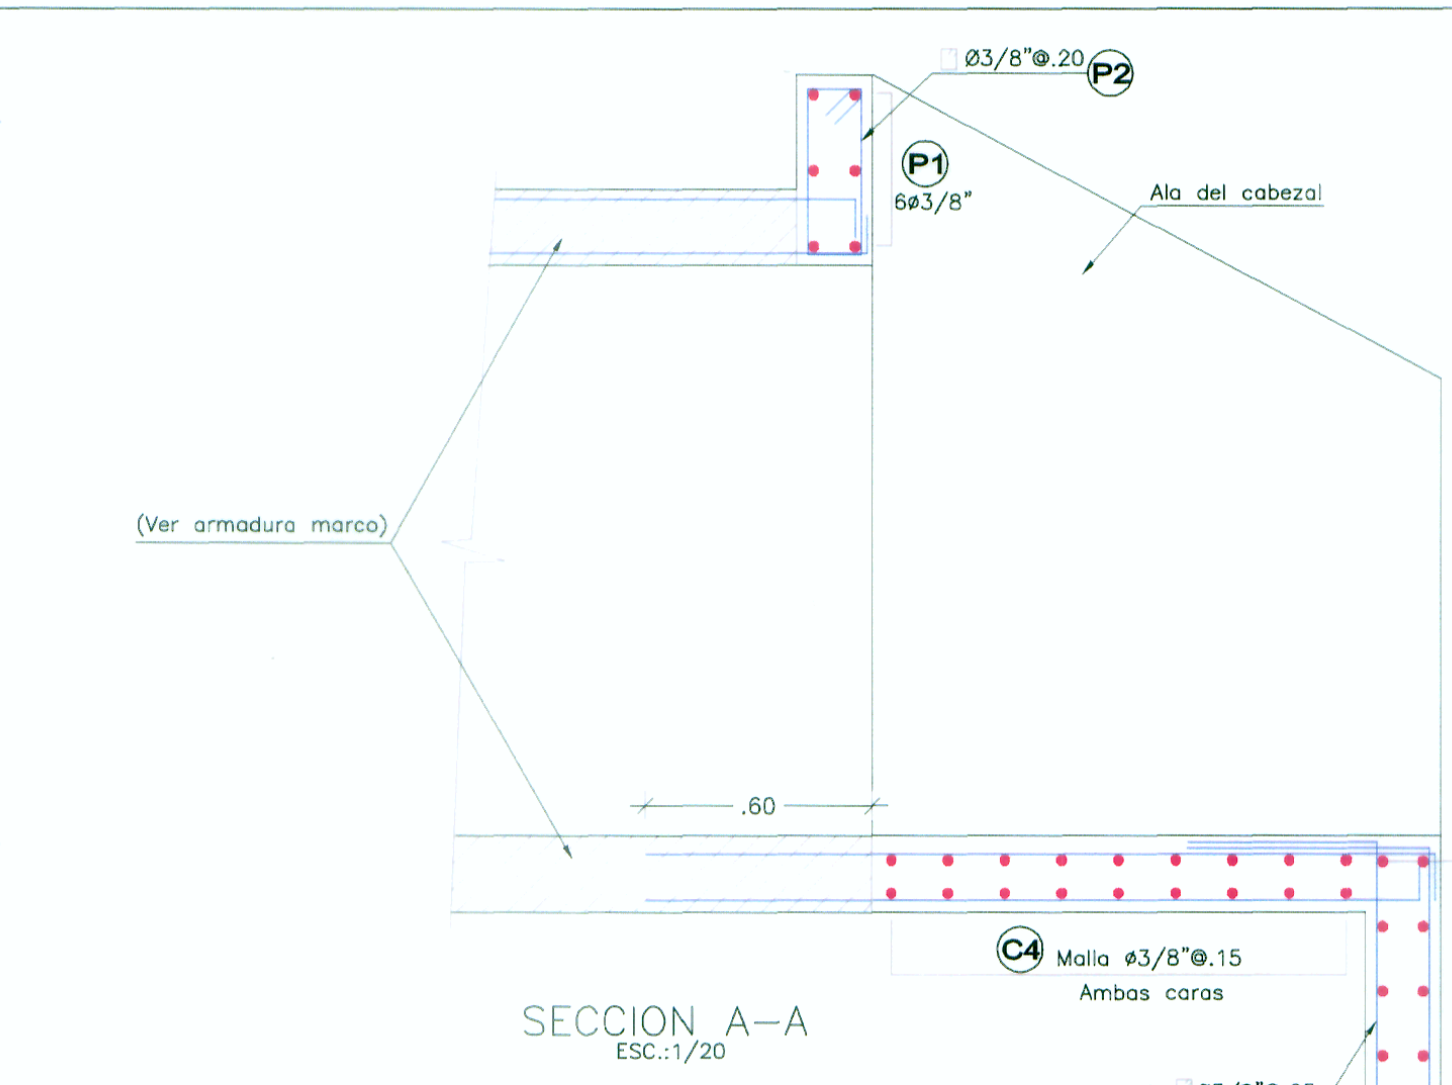
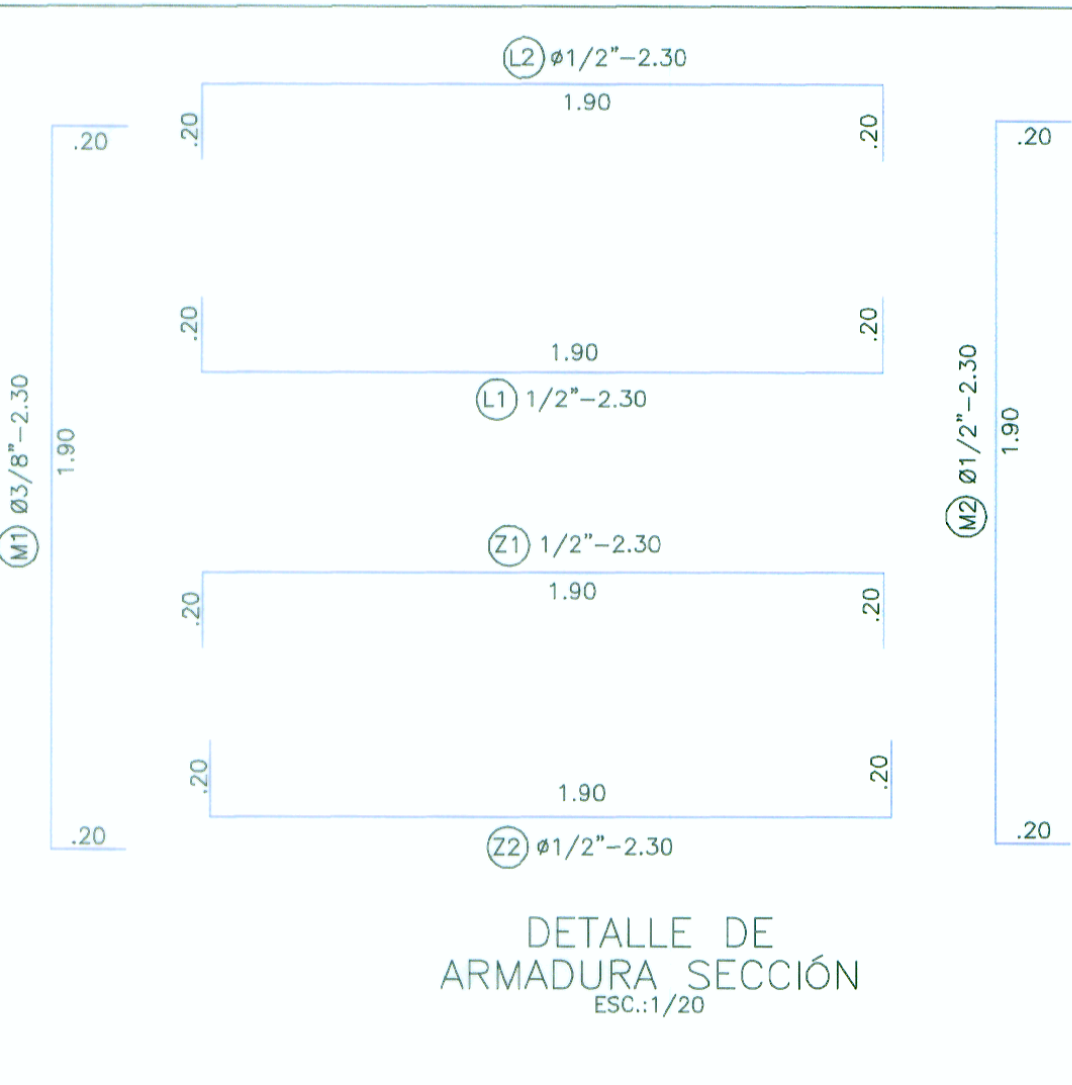
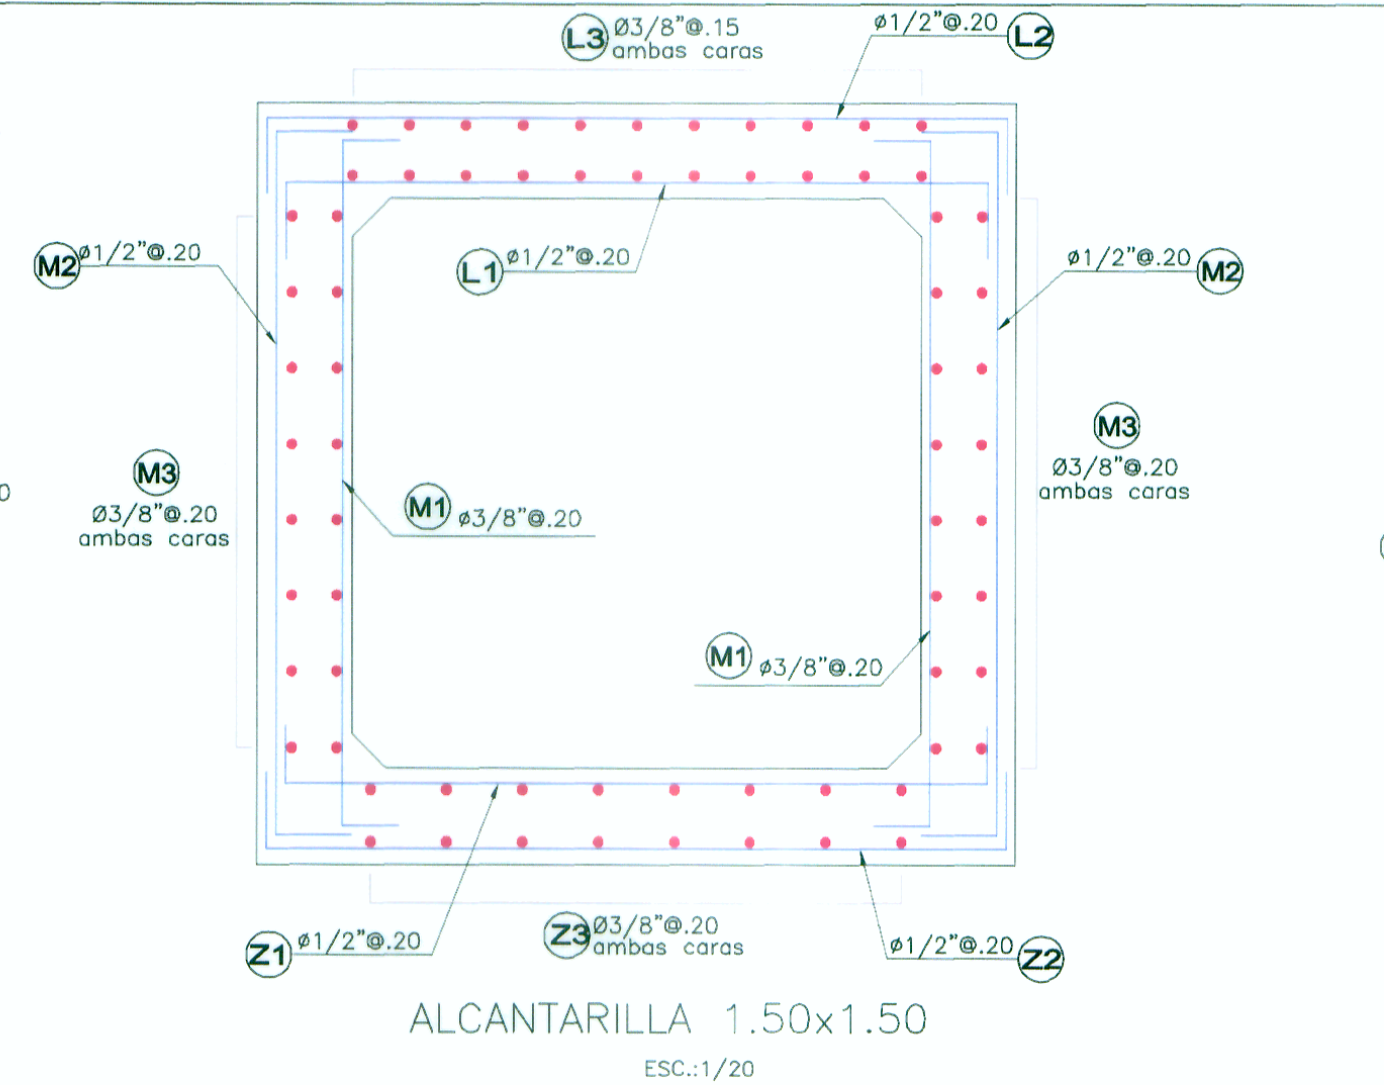


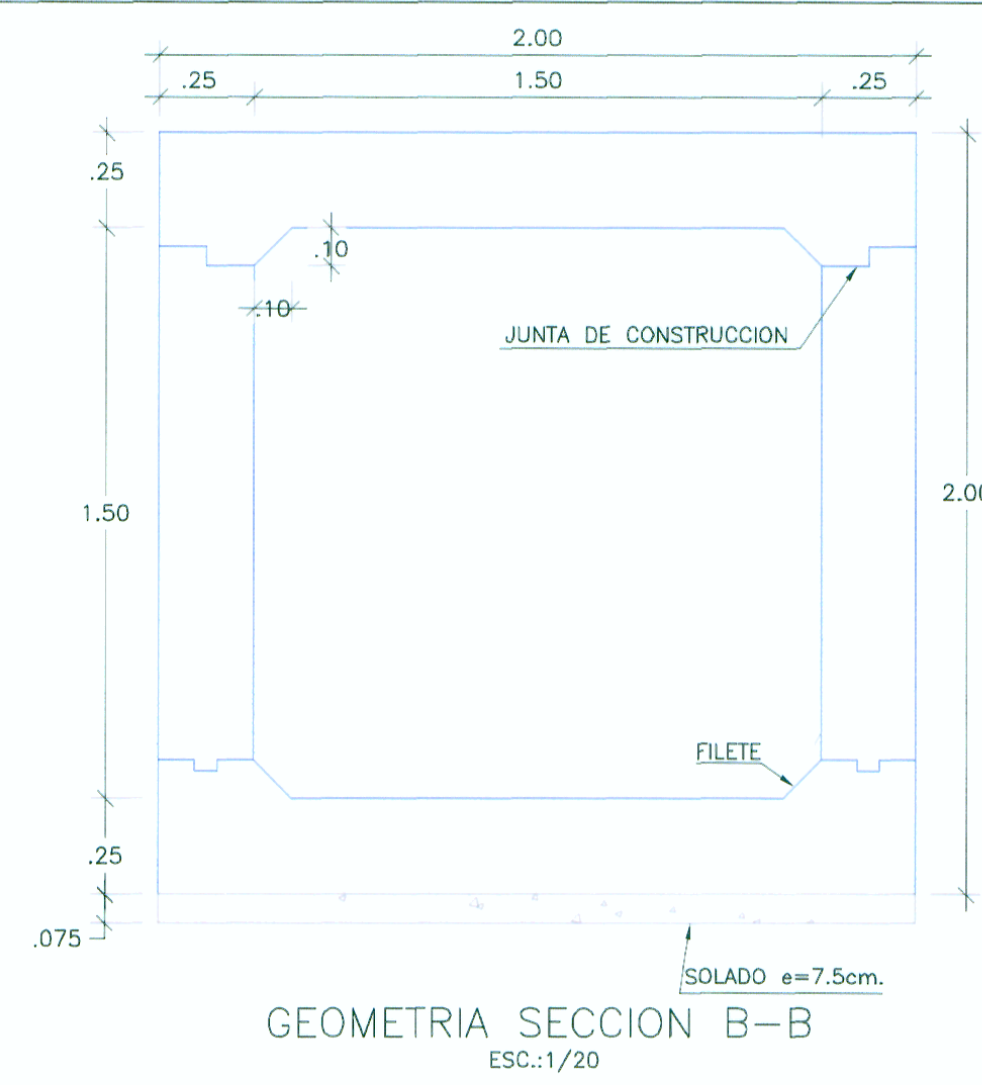

ESPECIFICACIONES TECNICAS		
- CONCRETO MARCO DE ALCANTARILLA	F _c = 280 Kg/cm ²	
- CONCRETO SOLADO DE NIVELACION	F _c = 100 Kg/cm ²	
- CONCRETO ALAS Y LOSA DE SALIDA	F _c = 210 Kg/cm ²	
- ACERO GRADO - 60	F _c = 4200 Kg/cm ²	
RECURBIMIENTO LIBRES :		
VARILLAS MENORES O IGUALES AL N° 5	= 4.0 cm	
VARILLAS MAYORES AL N° 5	= 5.0 cm	

DIAMETRO DE DOBLADO Y GANCHOS ESTANDAR MINIMOS				
N° var (1/8")	DIAMETRO INTERIOR	GANCHO 135	GANCHO 90	GANCHO 180
3	5.6	10.00	15.00	10.00
4	7.5	13.00	20.00	11.00
5	9.4	16.00	25.00	12.00
6	11.3	20.00	30.00	15.00
8	15.0	26.00	40.00	20.00

LONGITUD DE ANCLAJE MINIMO (m)				LONGITUD DE EMPALME MIN(m)			
N° var (1/8")	ELEMENTOS EN COMPRESION	ELEMENTOS EN TRACCION		N° var (1/8")	ELEMENTOS EN COMPRESION	ELEMENTOS EN TRACCION	
3	22.00	19.00	42.00	3	29.00	25.00	55.00
4	29.00	26.00	56.00	4	38.00	34.00	73.00
5	37.00	32.00	70.00	5	48.00	42.00	91.00
6	44.00	38.00	84.00	6	57.00	49.00	109.00
8	59.00	51.00	110.00	8	77.00	66.00	143.00

NOTA:
LAS PRESENTES ESPECIFICACIONES SE COMPLEMENTAN CON LAS INDICADAS EN EL EXP. TECNICO

