



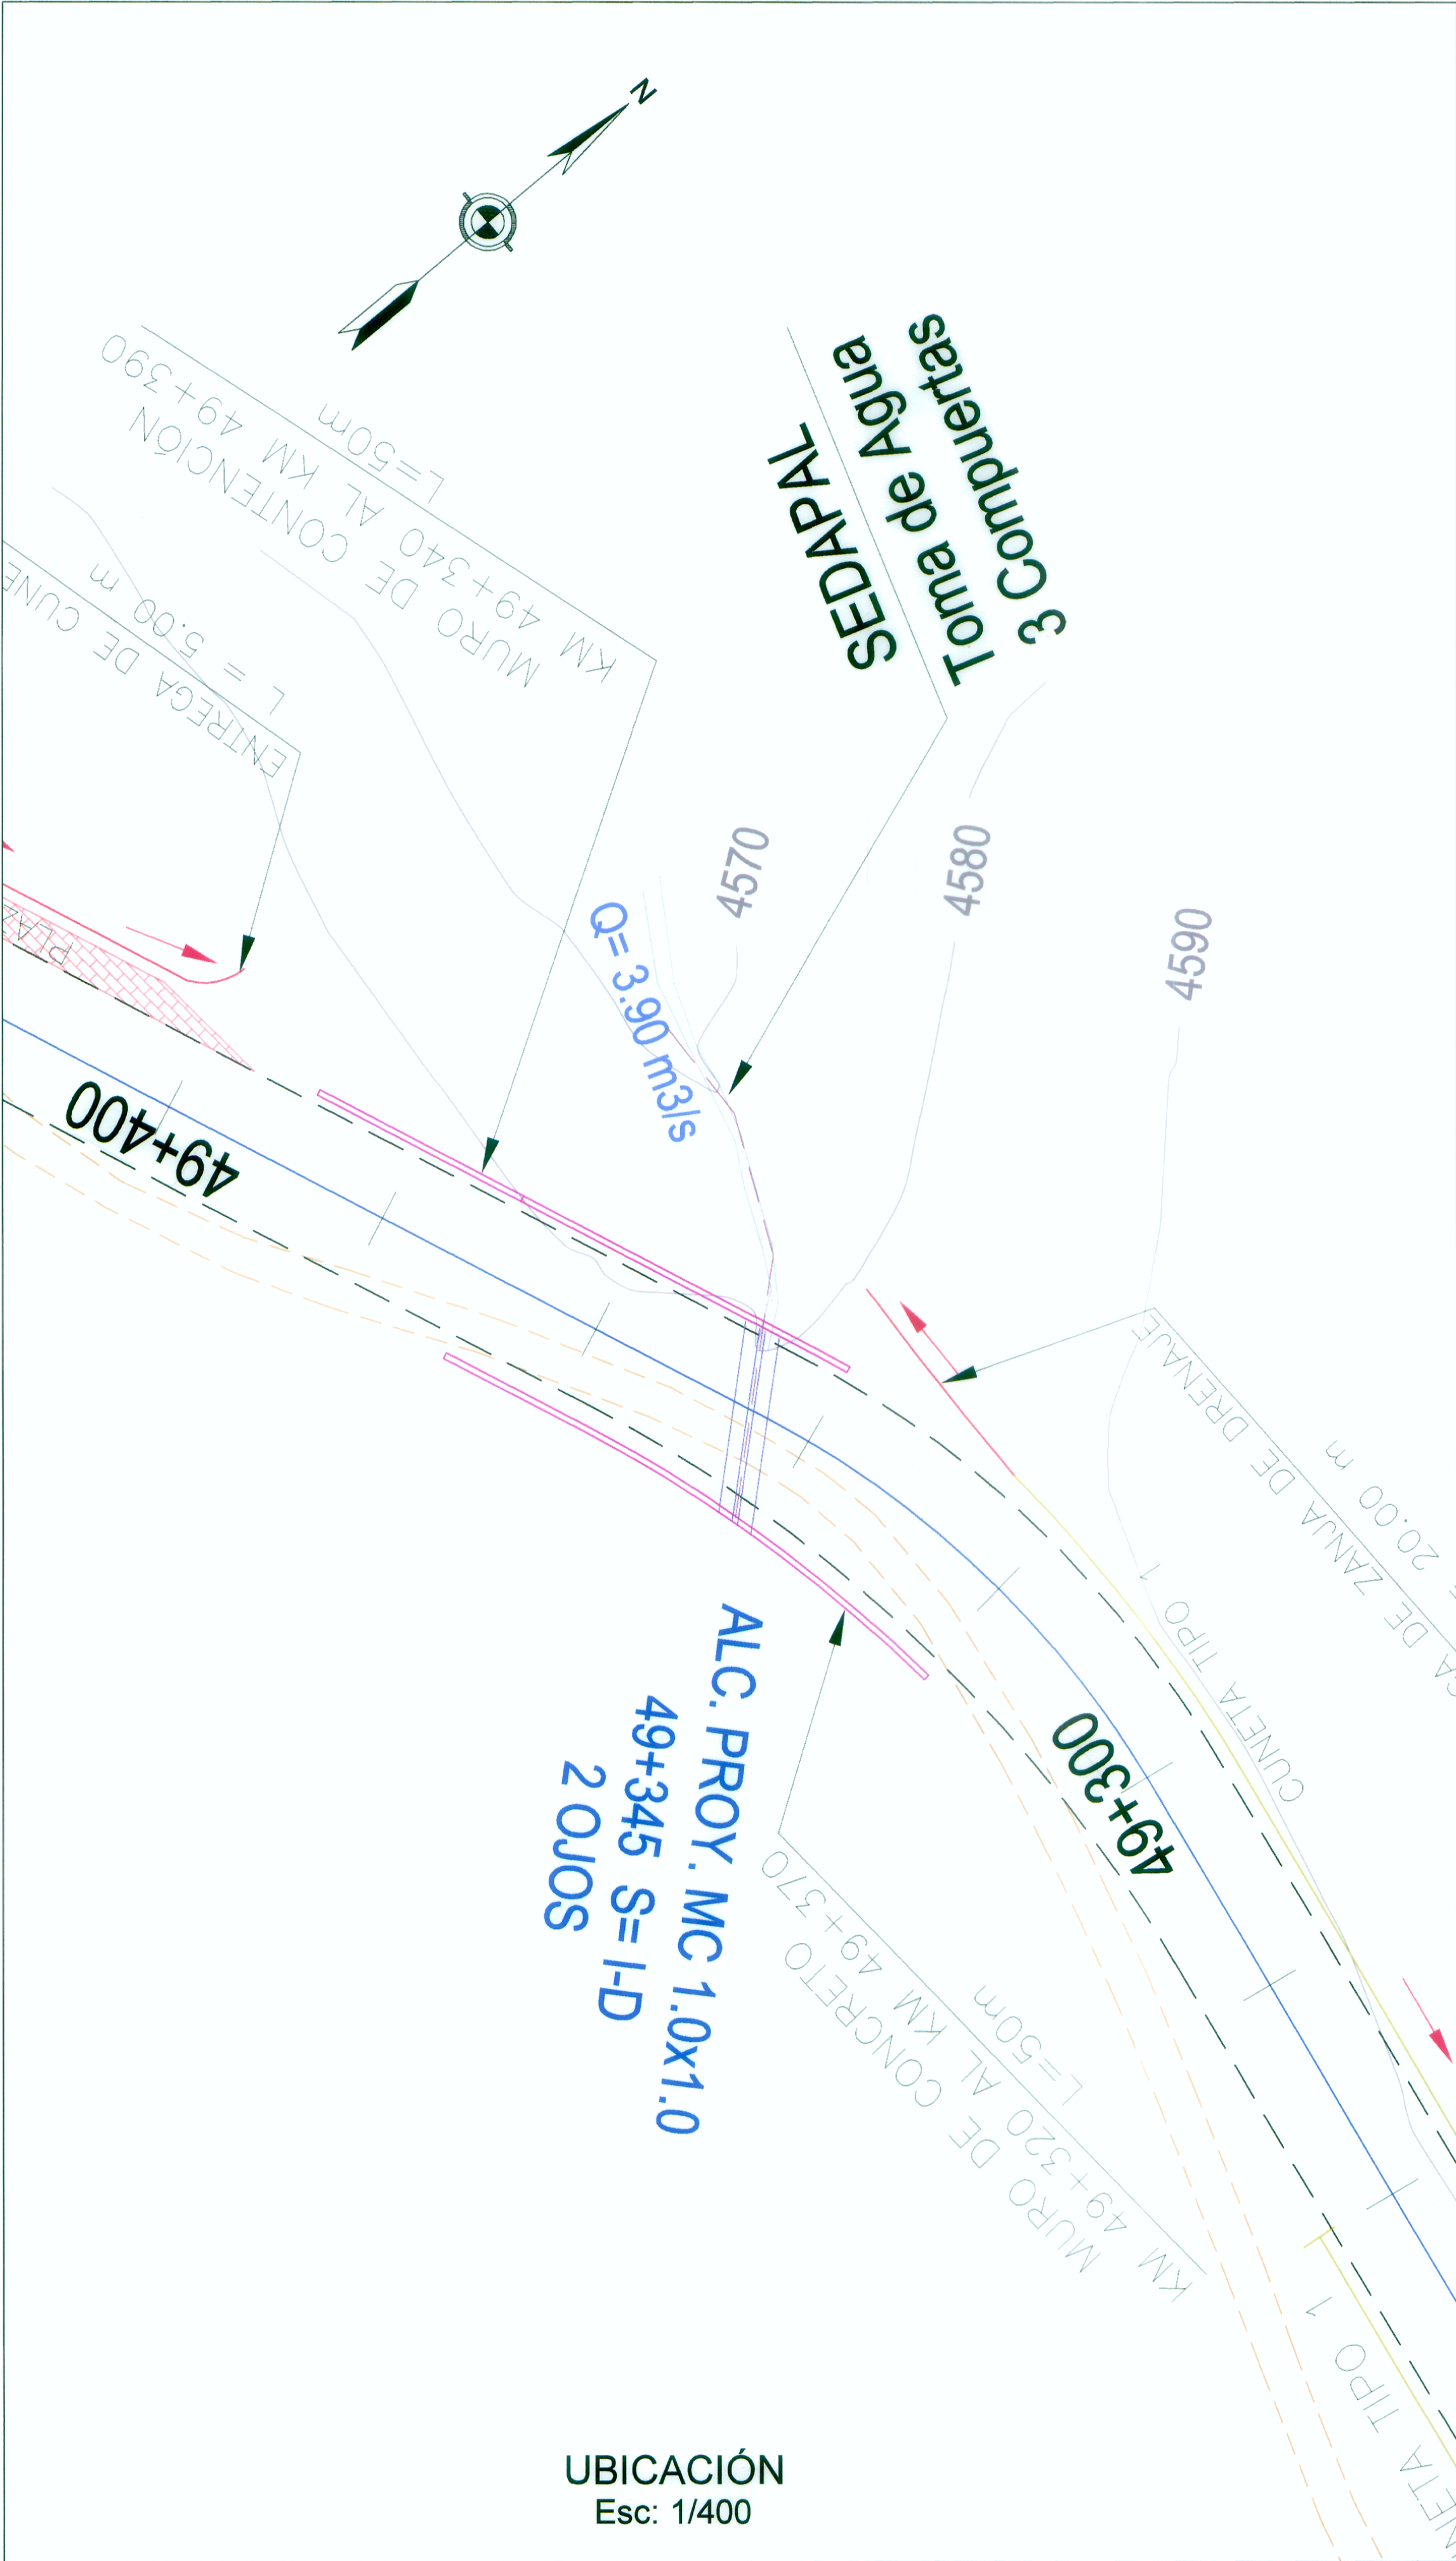

UBICACIÓN  
Esc: 1/400

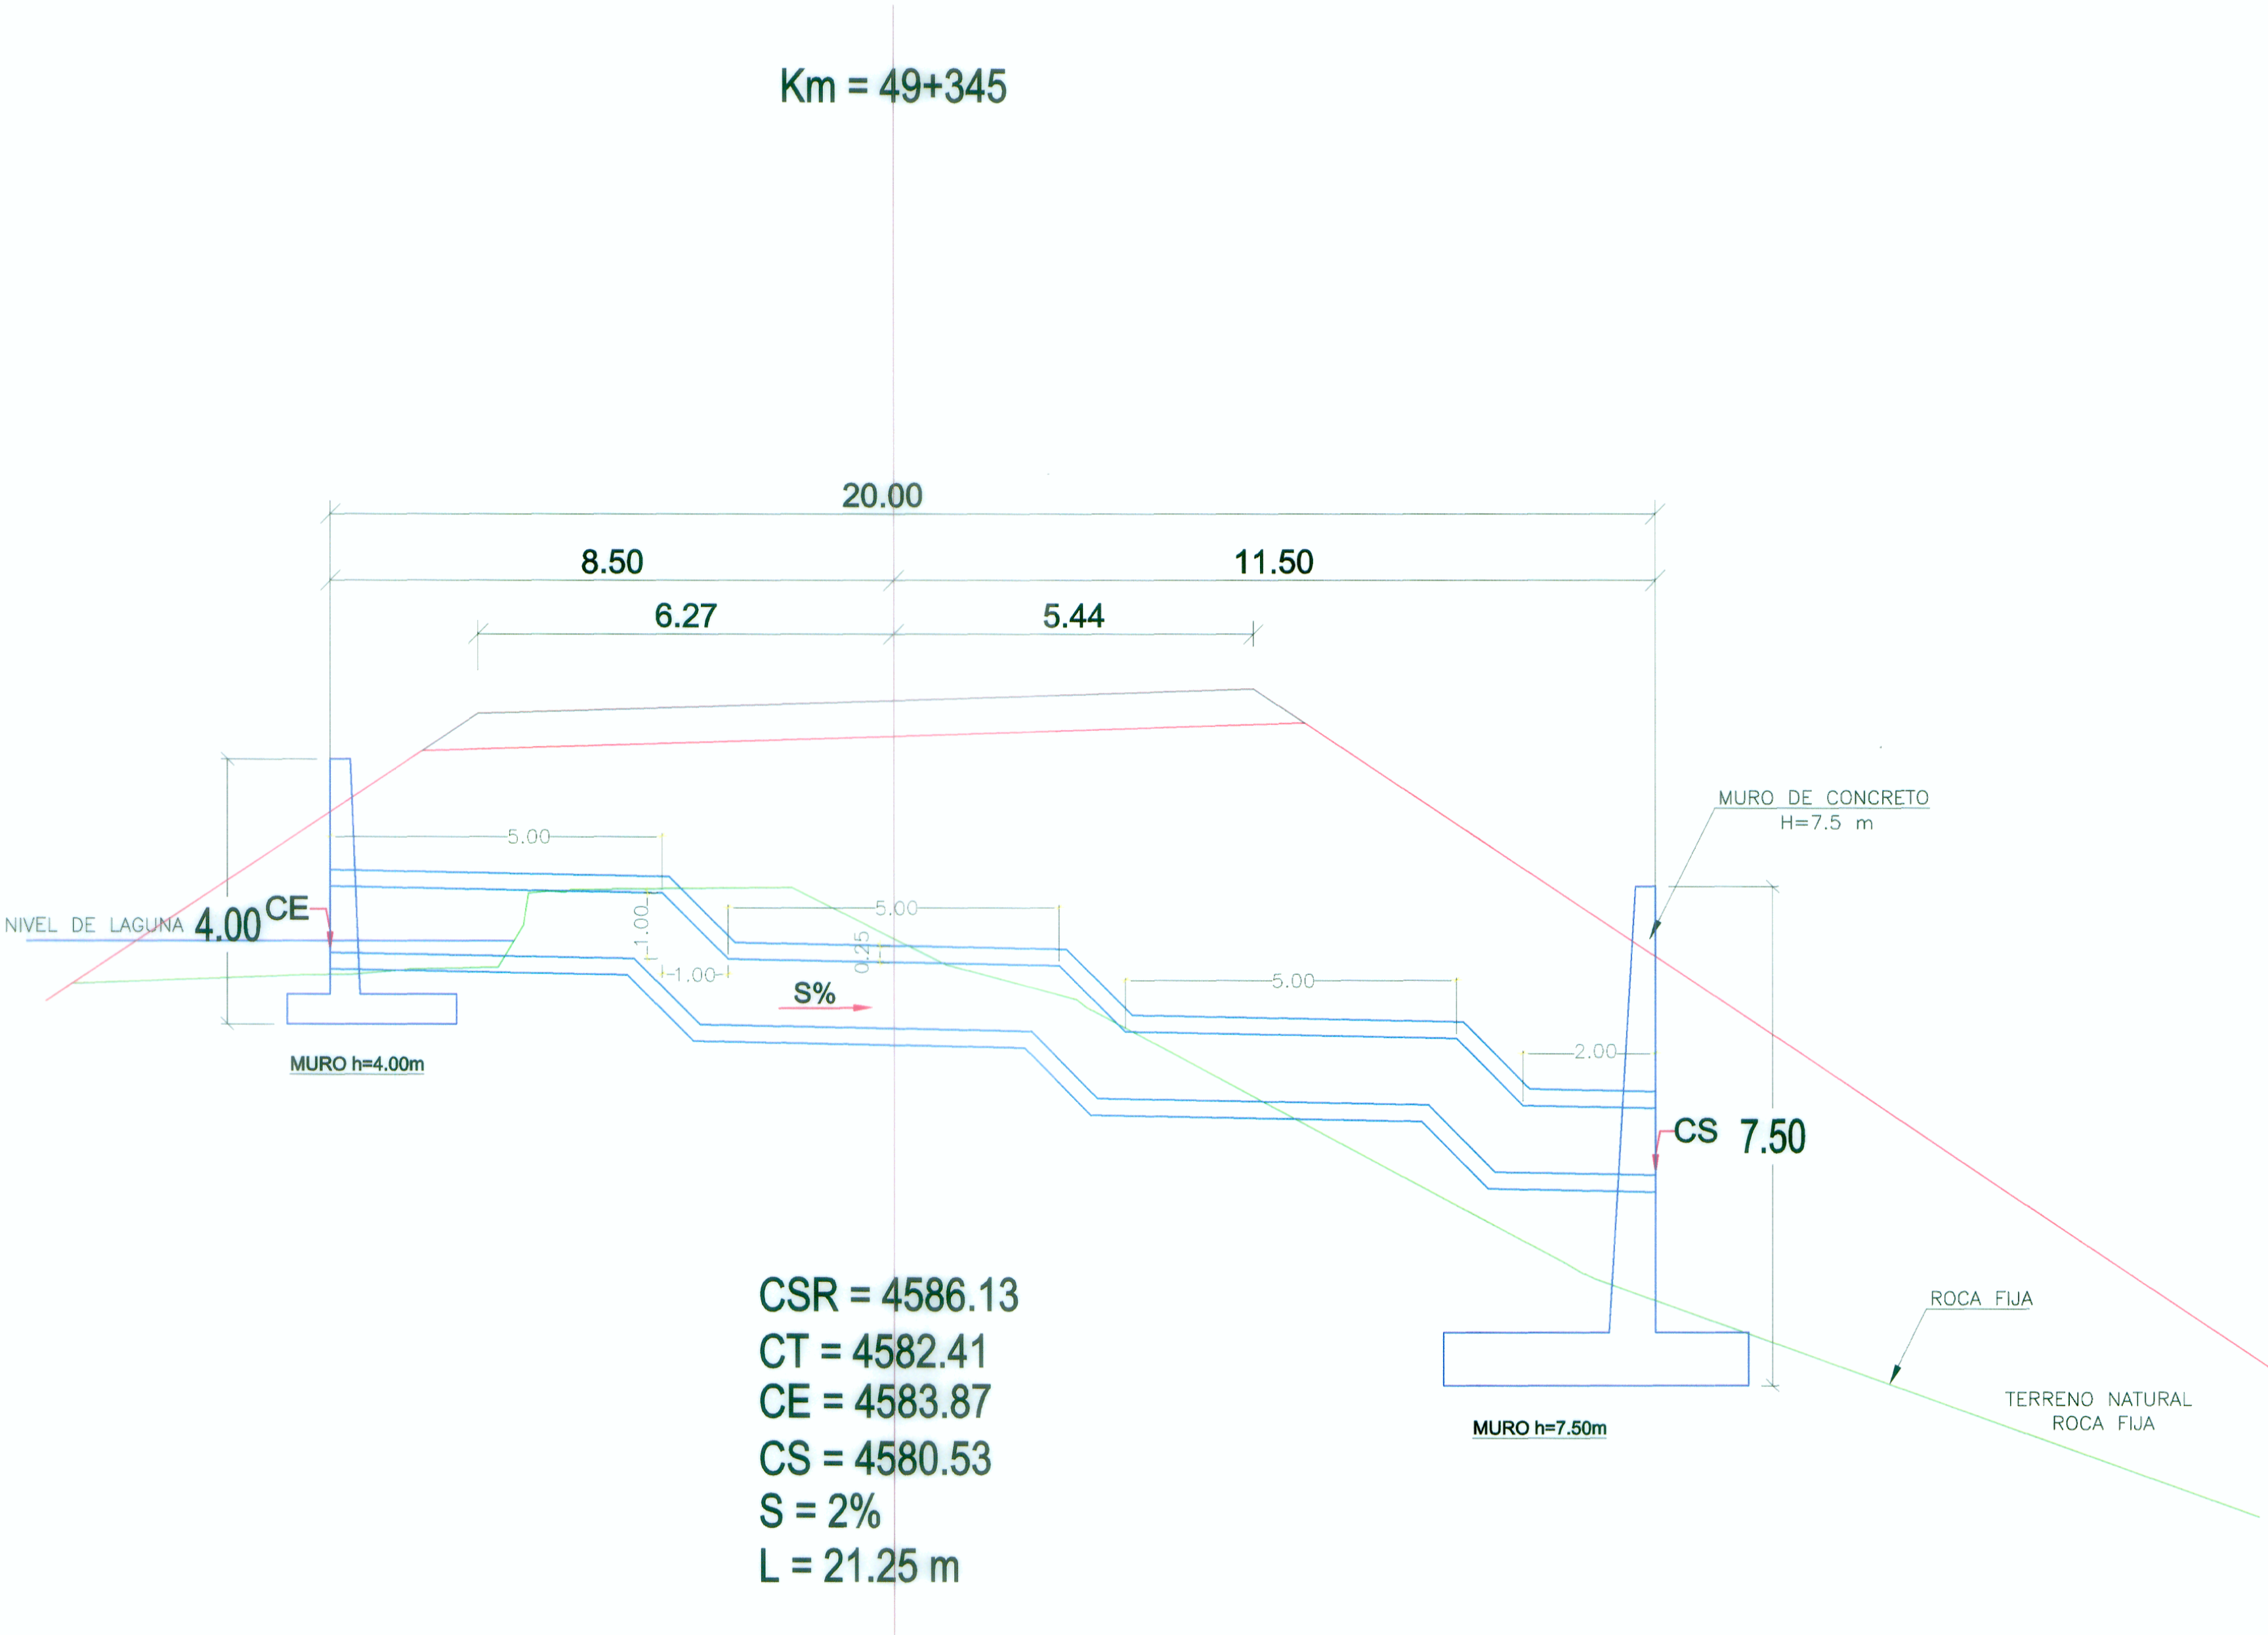

SECCIÓN TRANSVERSAL  
Esc: 1/75