



Muro 12+155 - 12+175

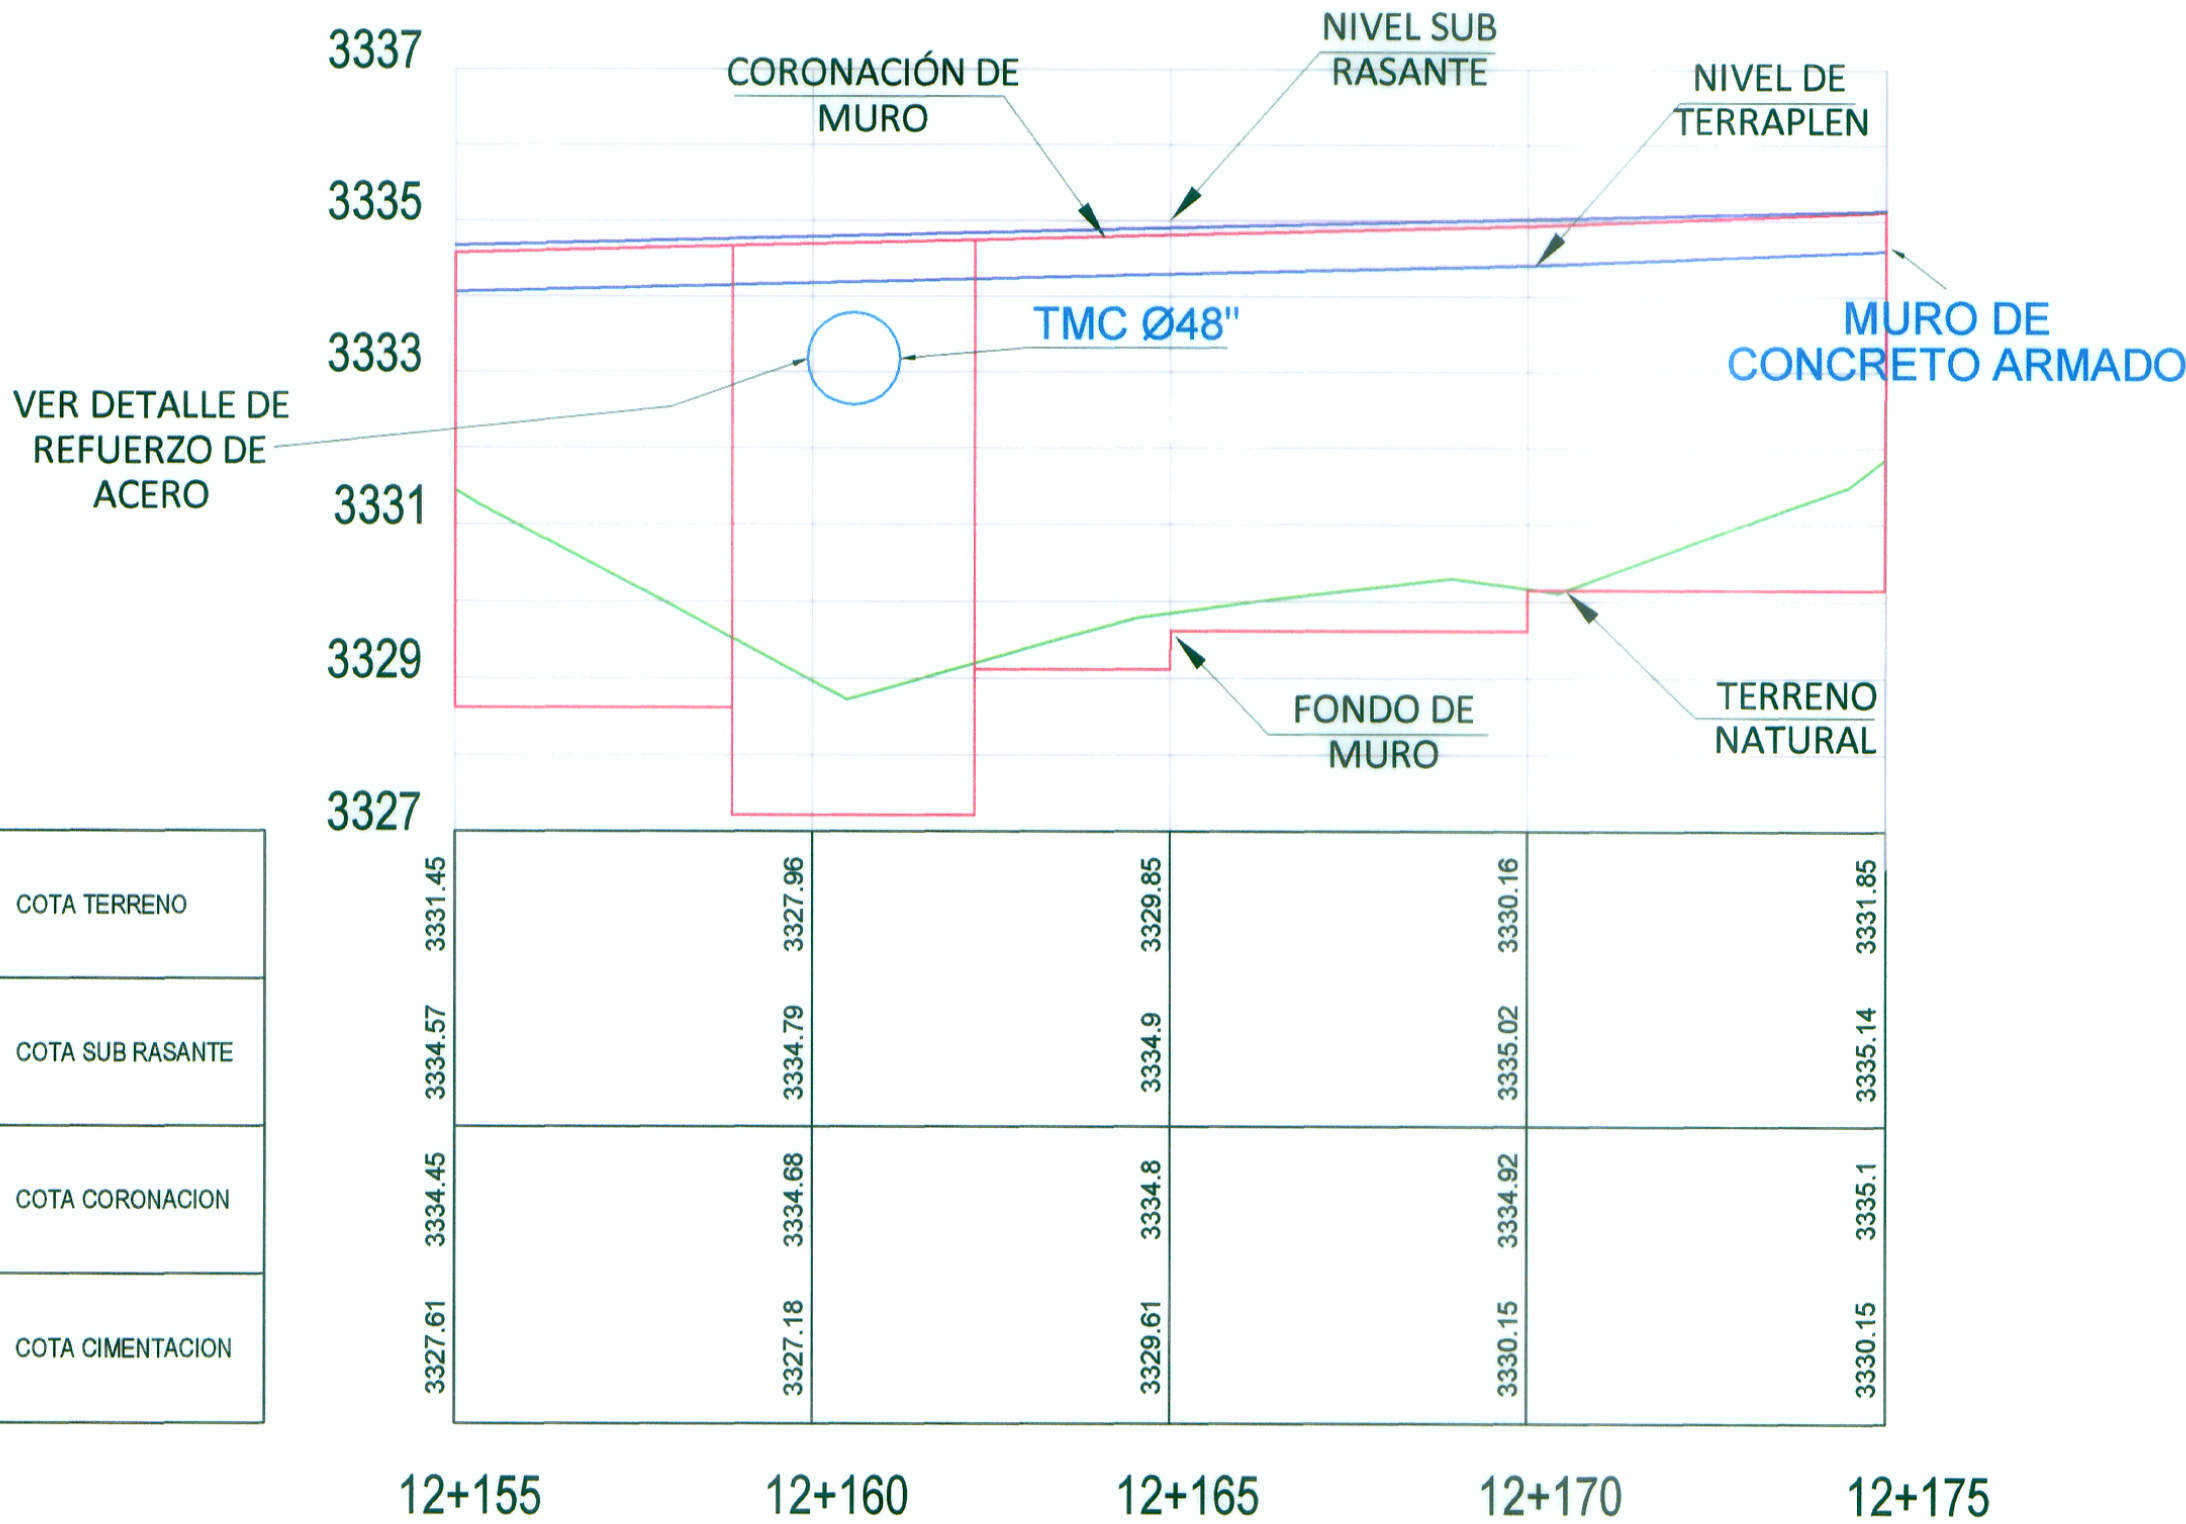


PERFIL LONGITUDINAL
ESC. 1/50

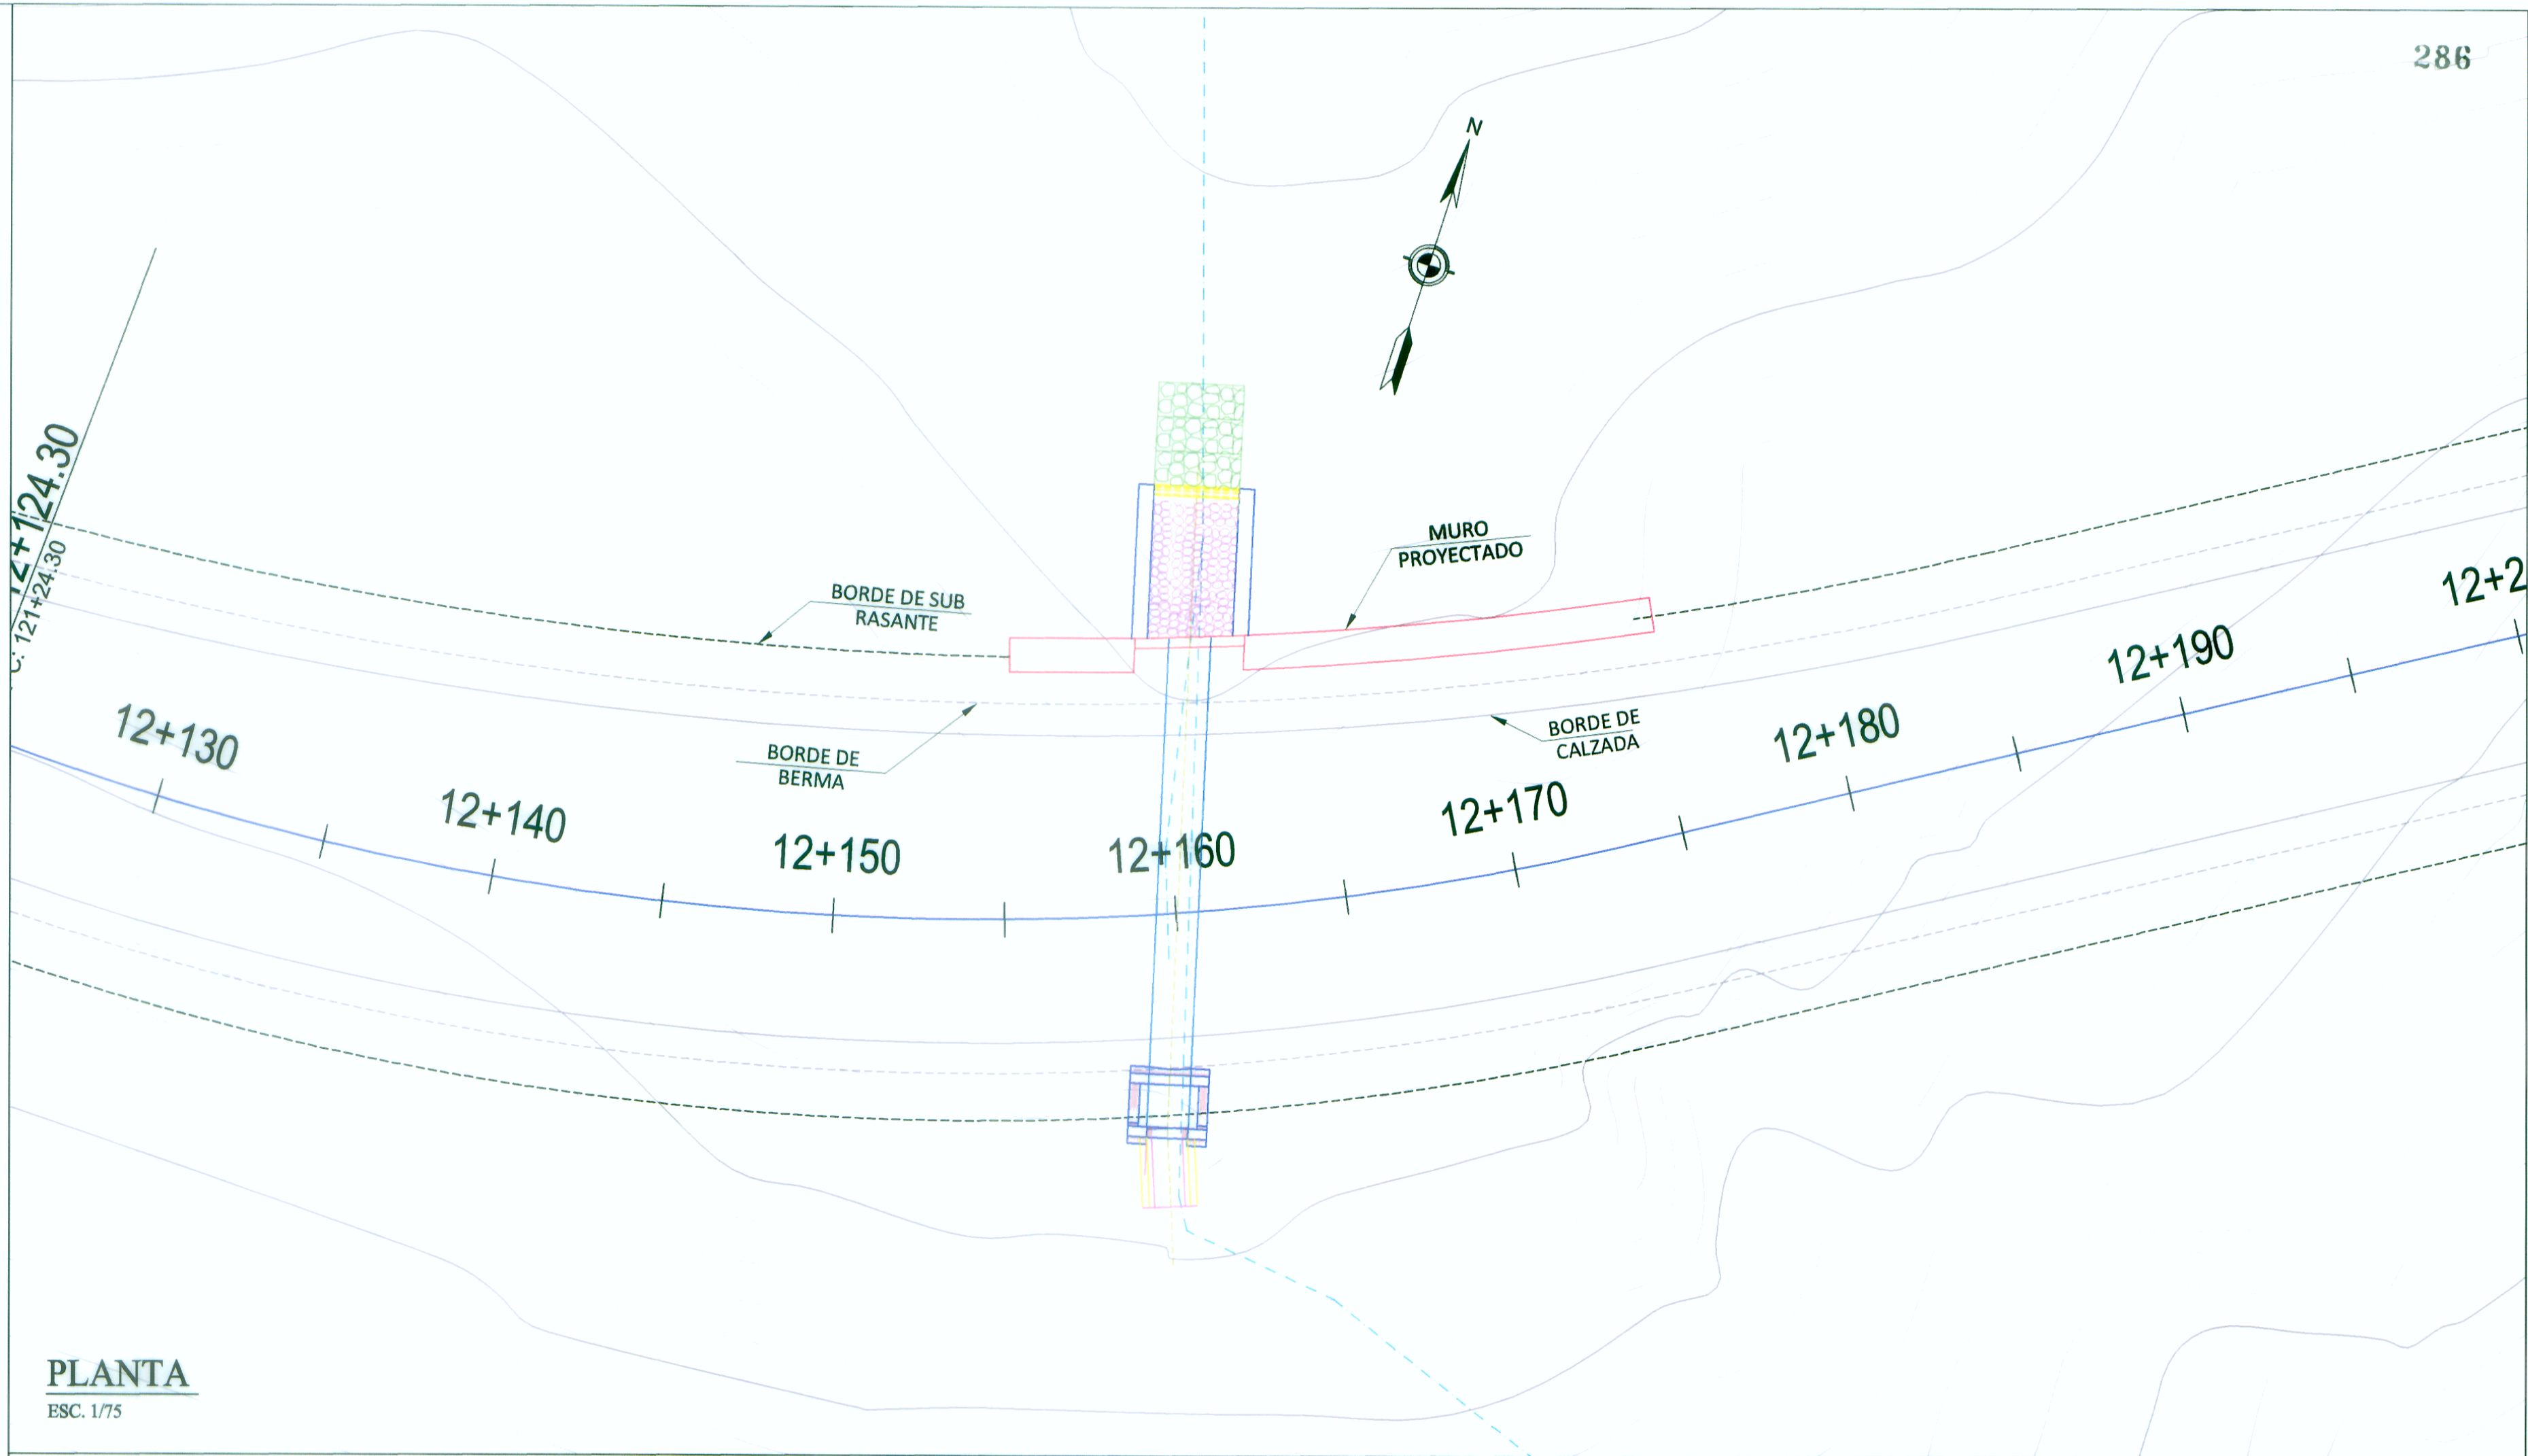


PLANTA
ESC. 1/75

DETALLE TÍPICO DE REFUERZO DE ACERO PARA MUROS DE CONCRETO ARMADO EN SALIDA DE ALCANTARILLAS TMC Ø48"

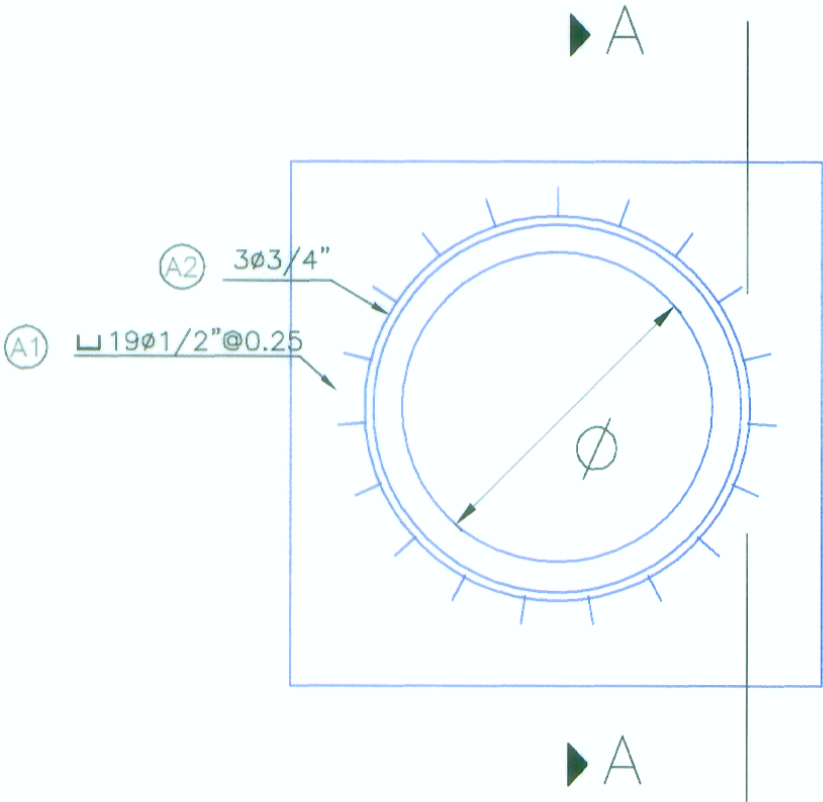

SECCIÓN A-A

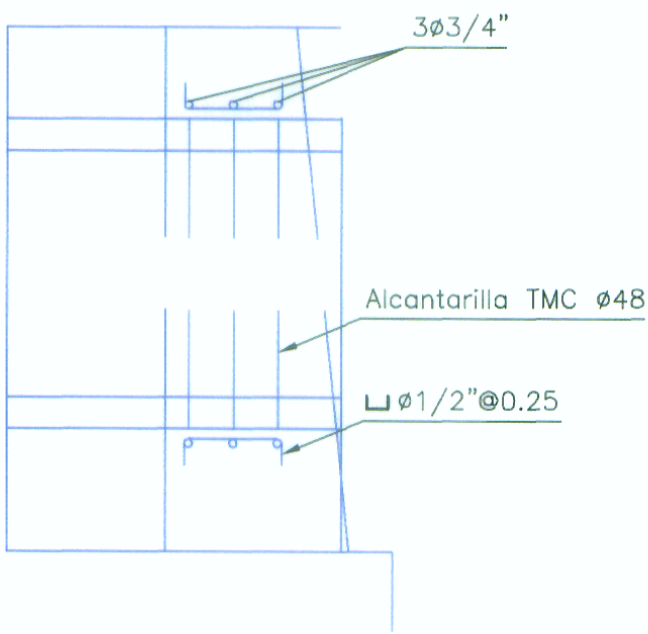

CUADRO DESPIECE SALIDA ALCANTARILLA TMC Ø48"									
POSICION	Ø pulg.	n° piezas	LONGITUD (m)	LONGITUD TOTAL (m)			PESO LINEAL (kg/m)	PESO (kg)	PESO TOTAL (kg)
A1	1/2	19	0.47	.15	.17	.15	8.93	1.00	8.93
A2	3/4	3	4.05	3.85	.10	.10	12.15	2.24	27.22
G-60				Fyk < 4200 Kg/cm2					