



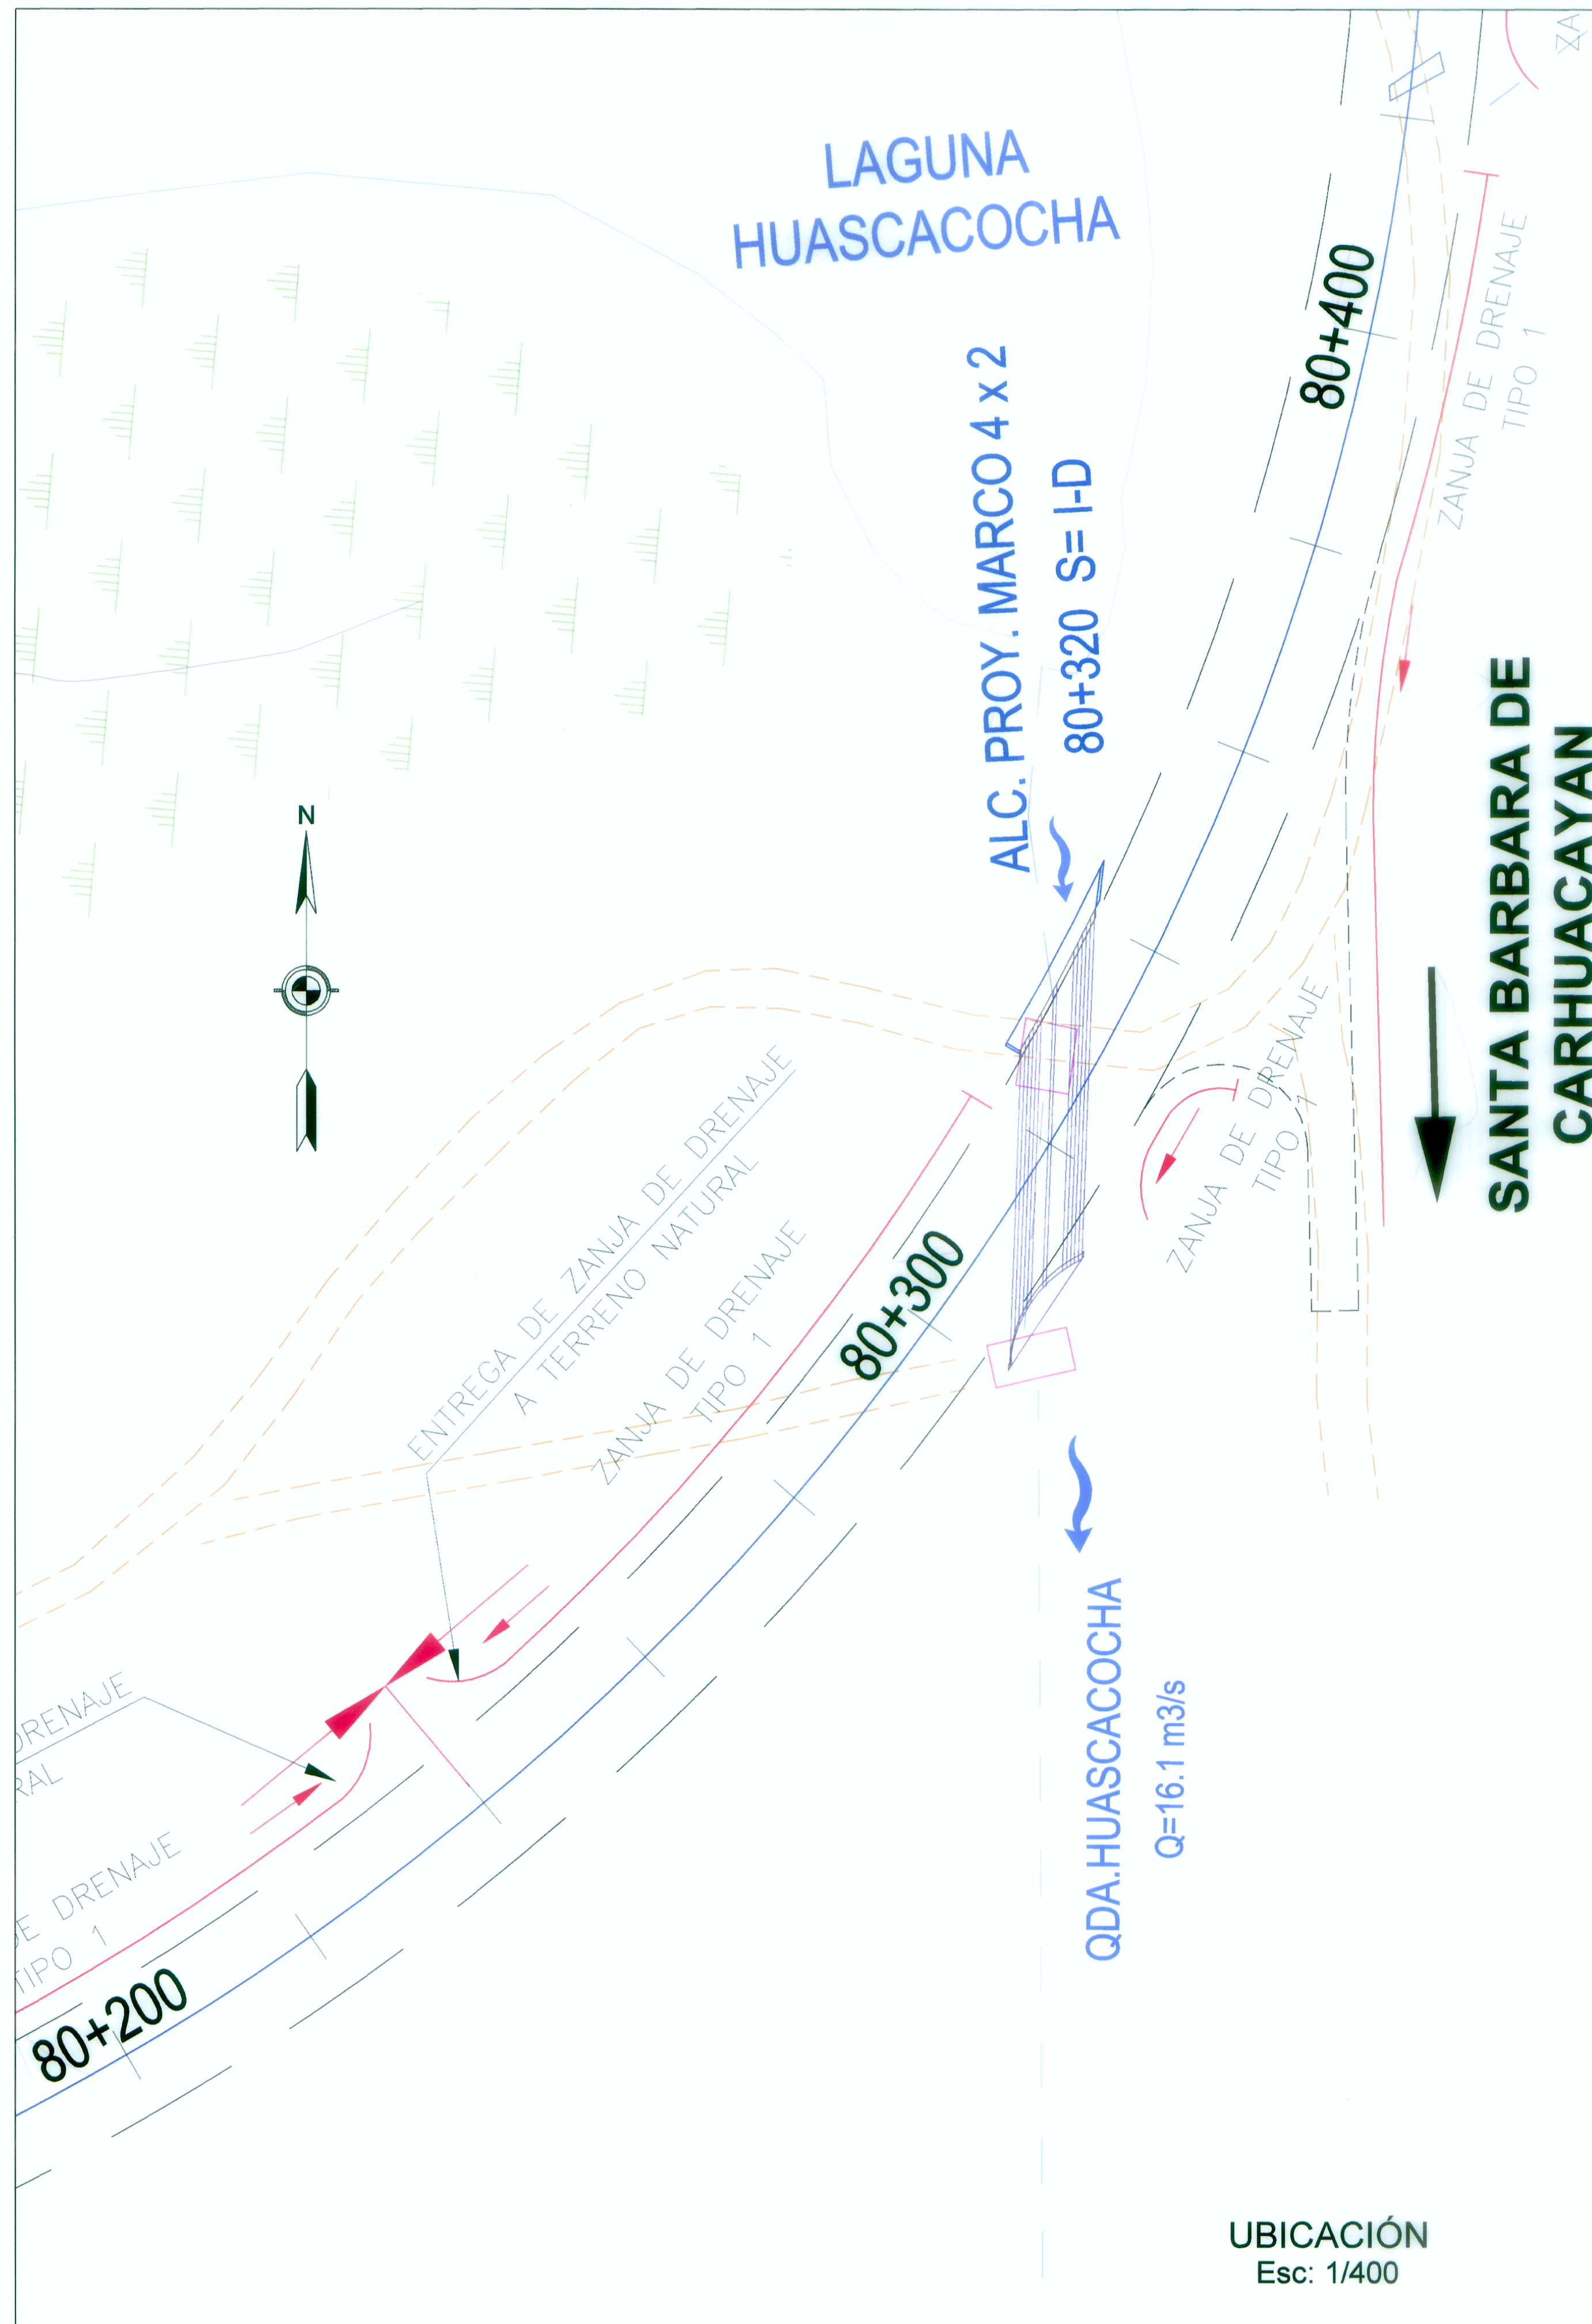

CSR = 4495.66
CT = 4491.82
CE = 4494.47
CS = 4494.46
L = 27.45 m

SECCIÓN TRANSVERSAL
Esc: 1/200

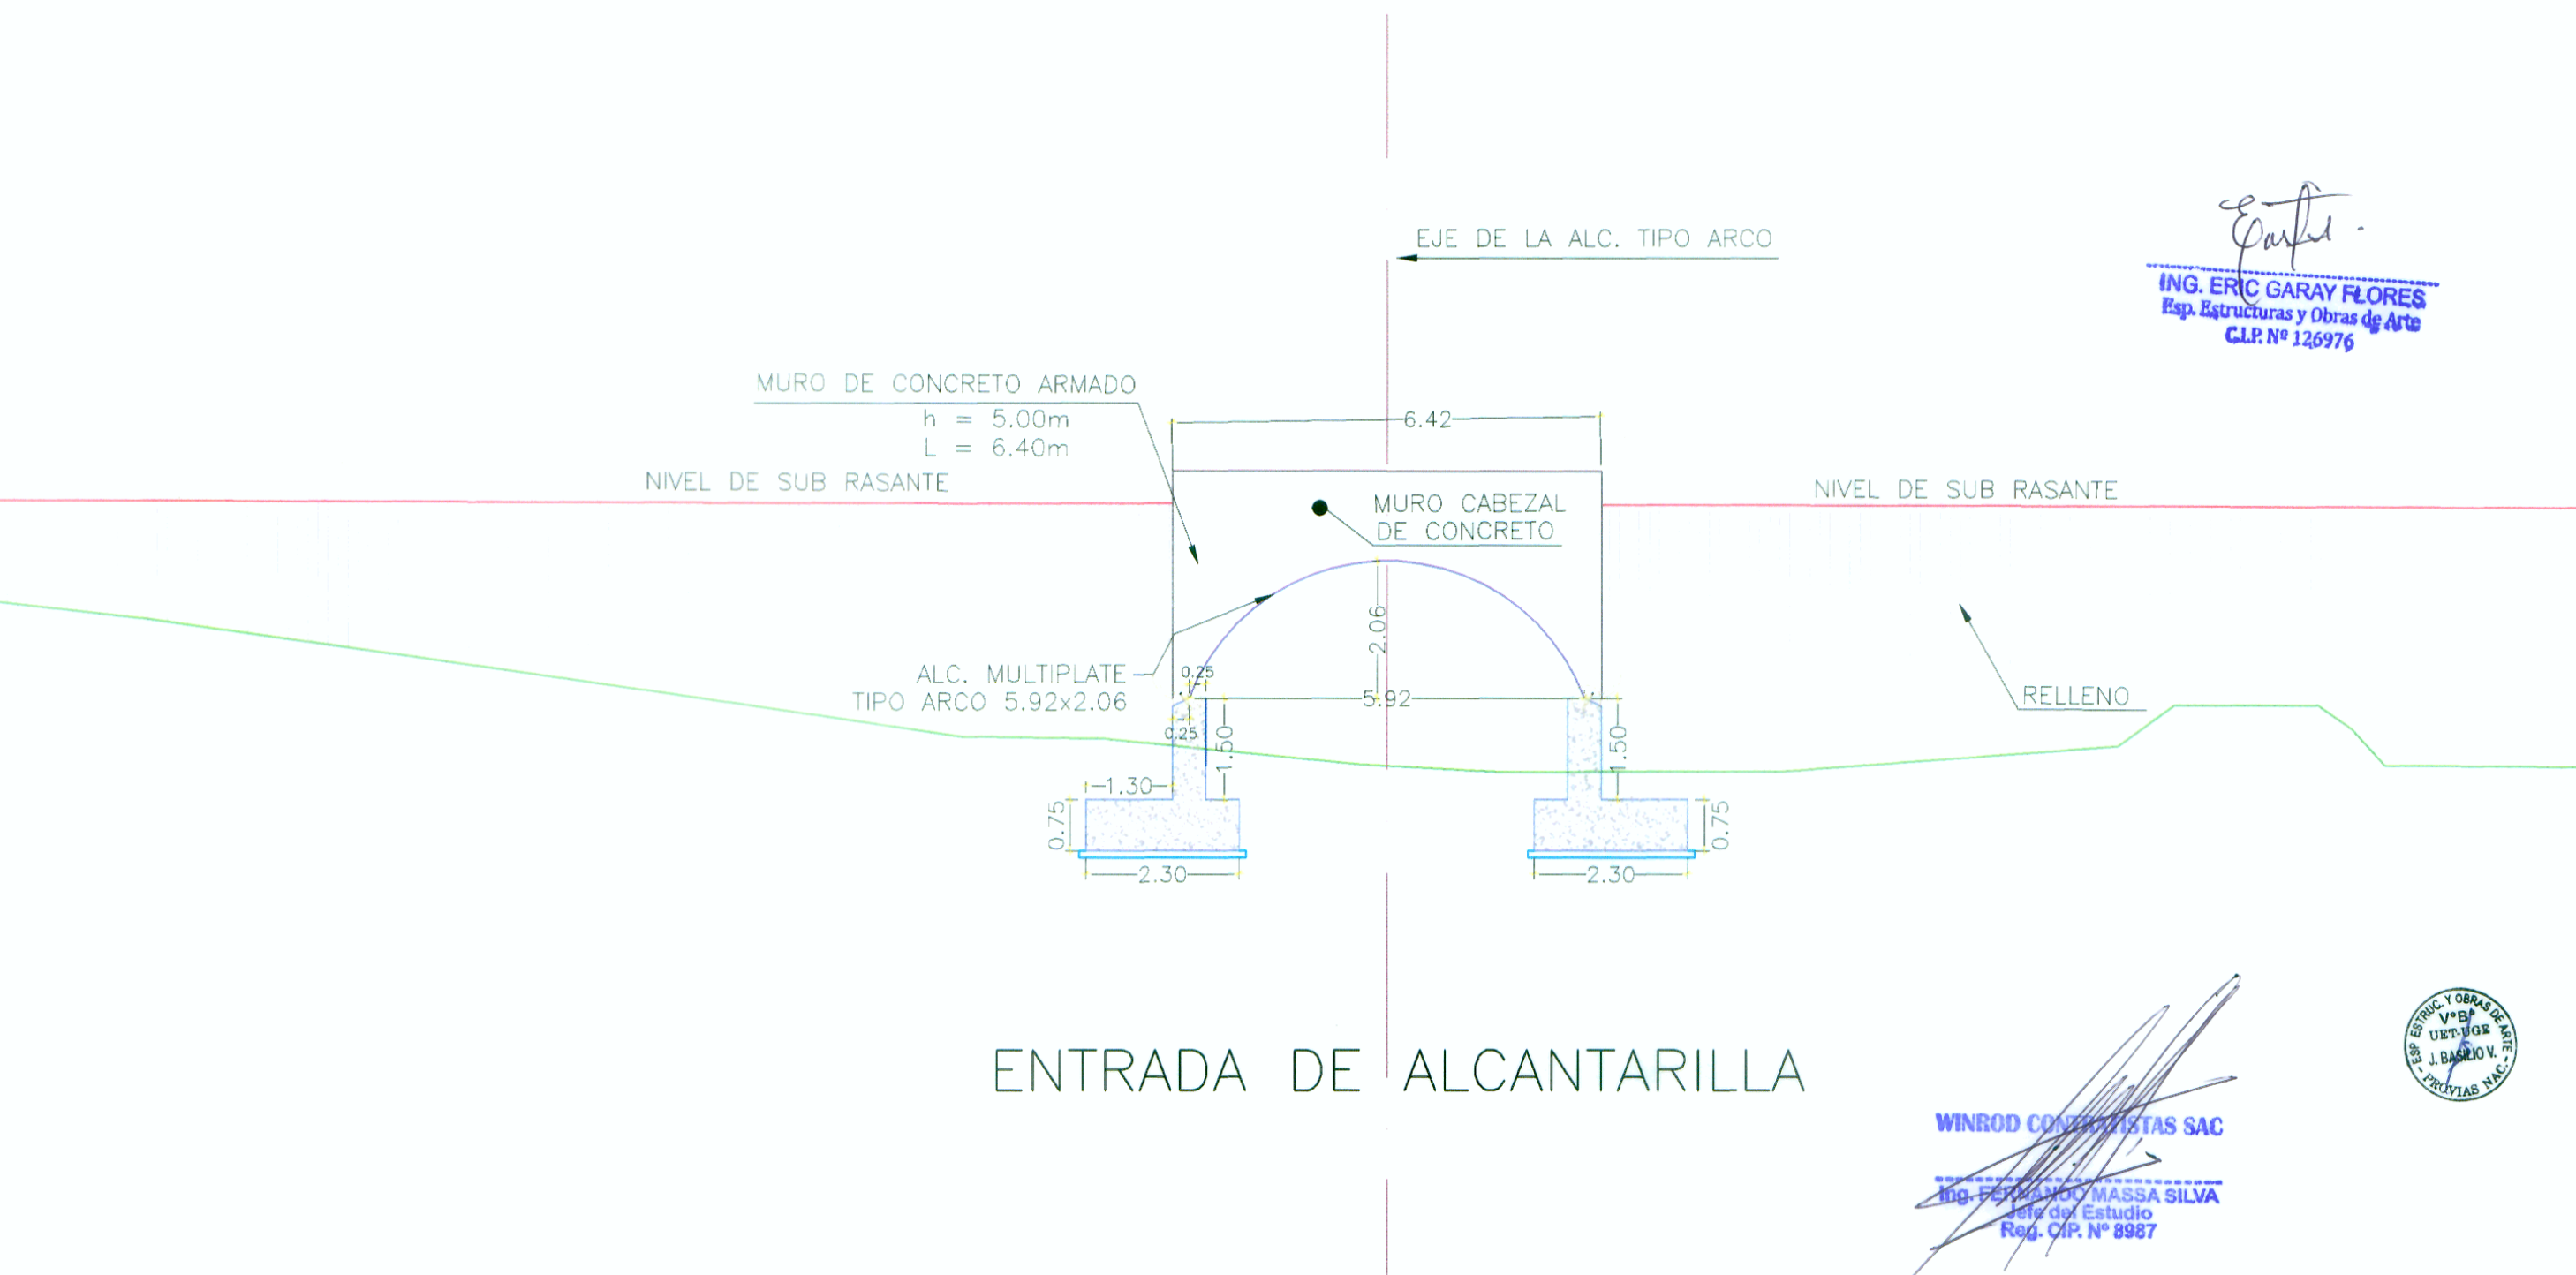

ING. ERIC GARAY FLORES
Exp. Estructuras y Obras de Arte
C.I.R. N° 126976

WINROD CONTRATISTAS SAC
ING. FERNANDO MASSA SILVA
Exp. de Estudio
Reg. C.I.R. N° 8987

ELEVACIÓN FRONTAL
Esc: 1/200

REVISIONES		
Nº	FECHA	DESCRIPCIÓN