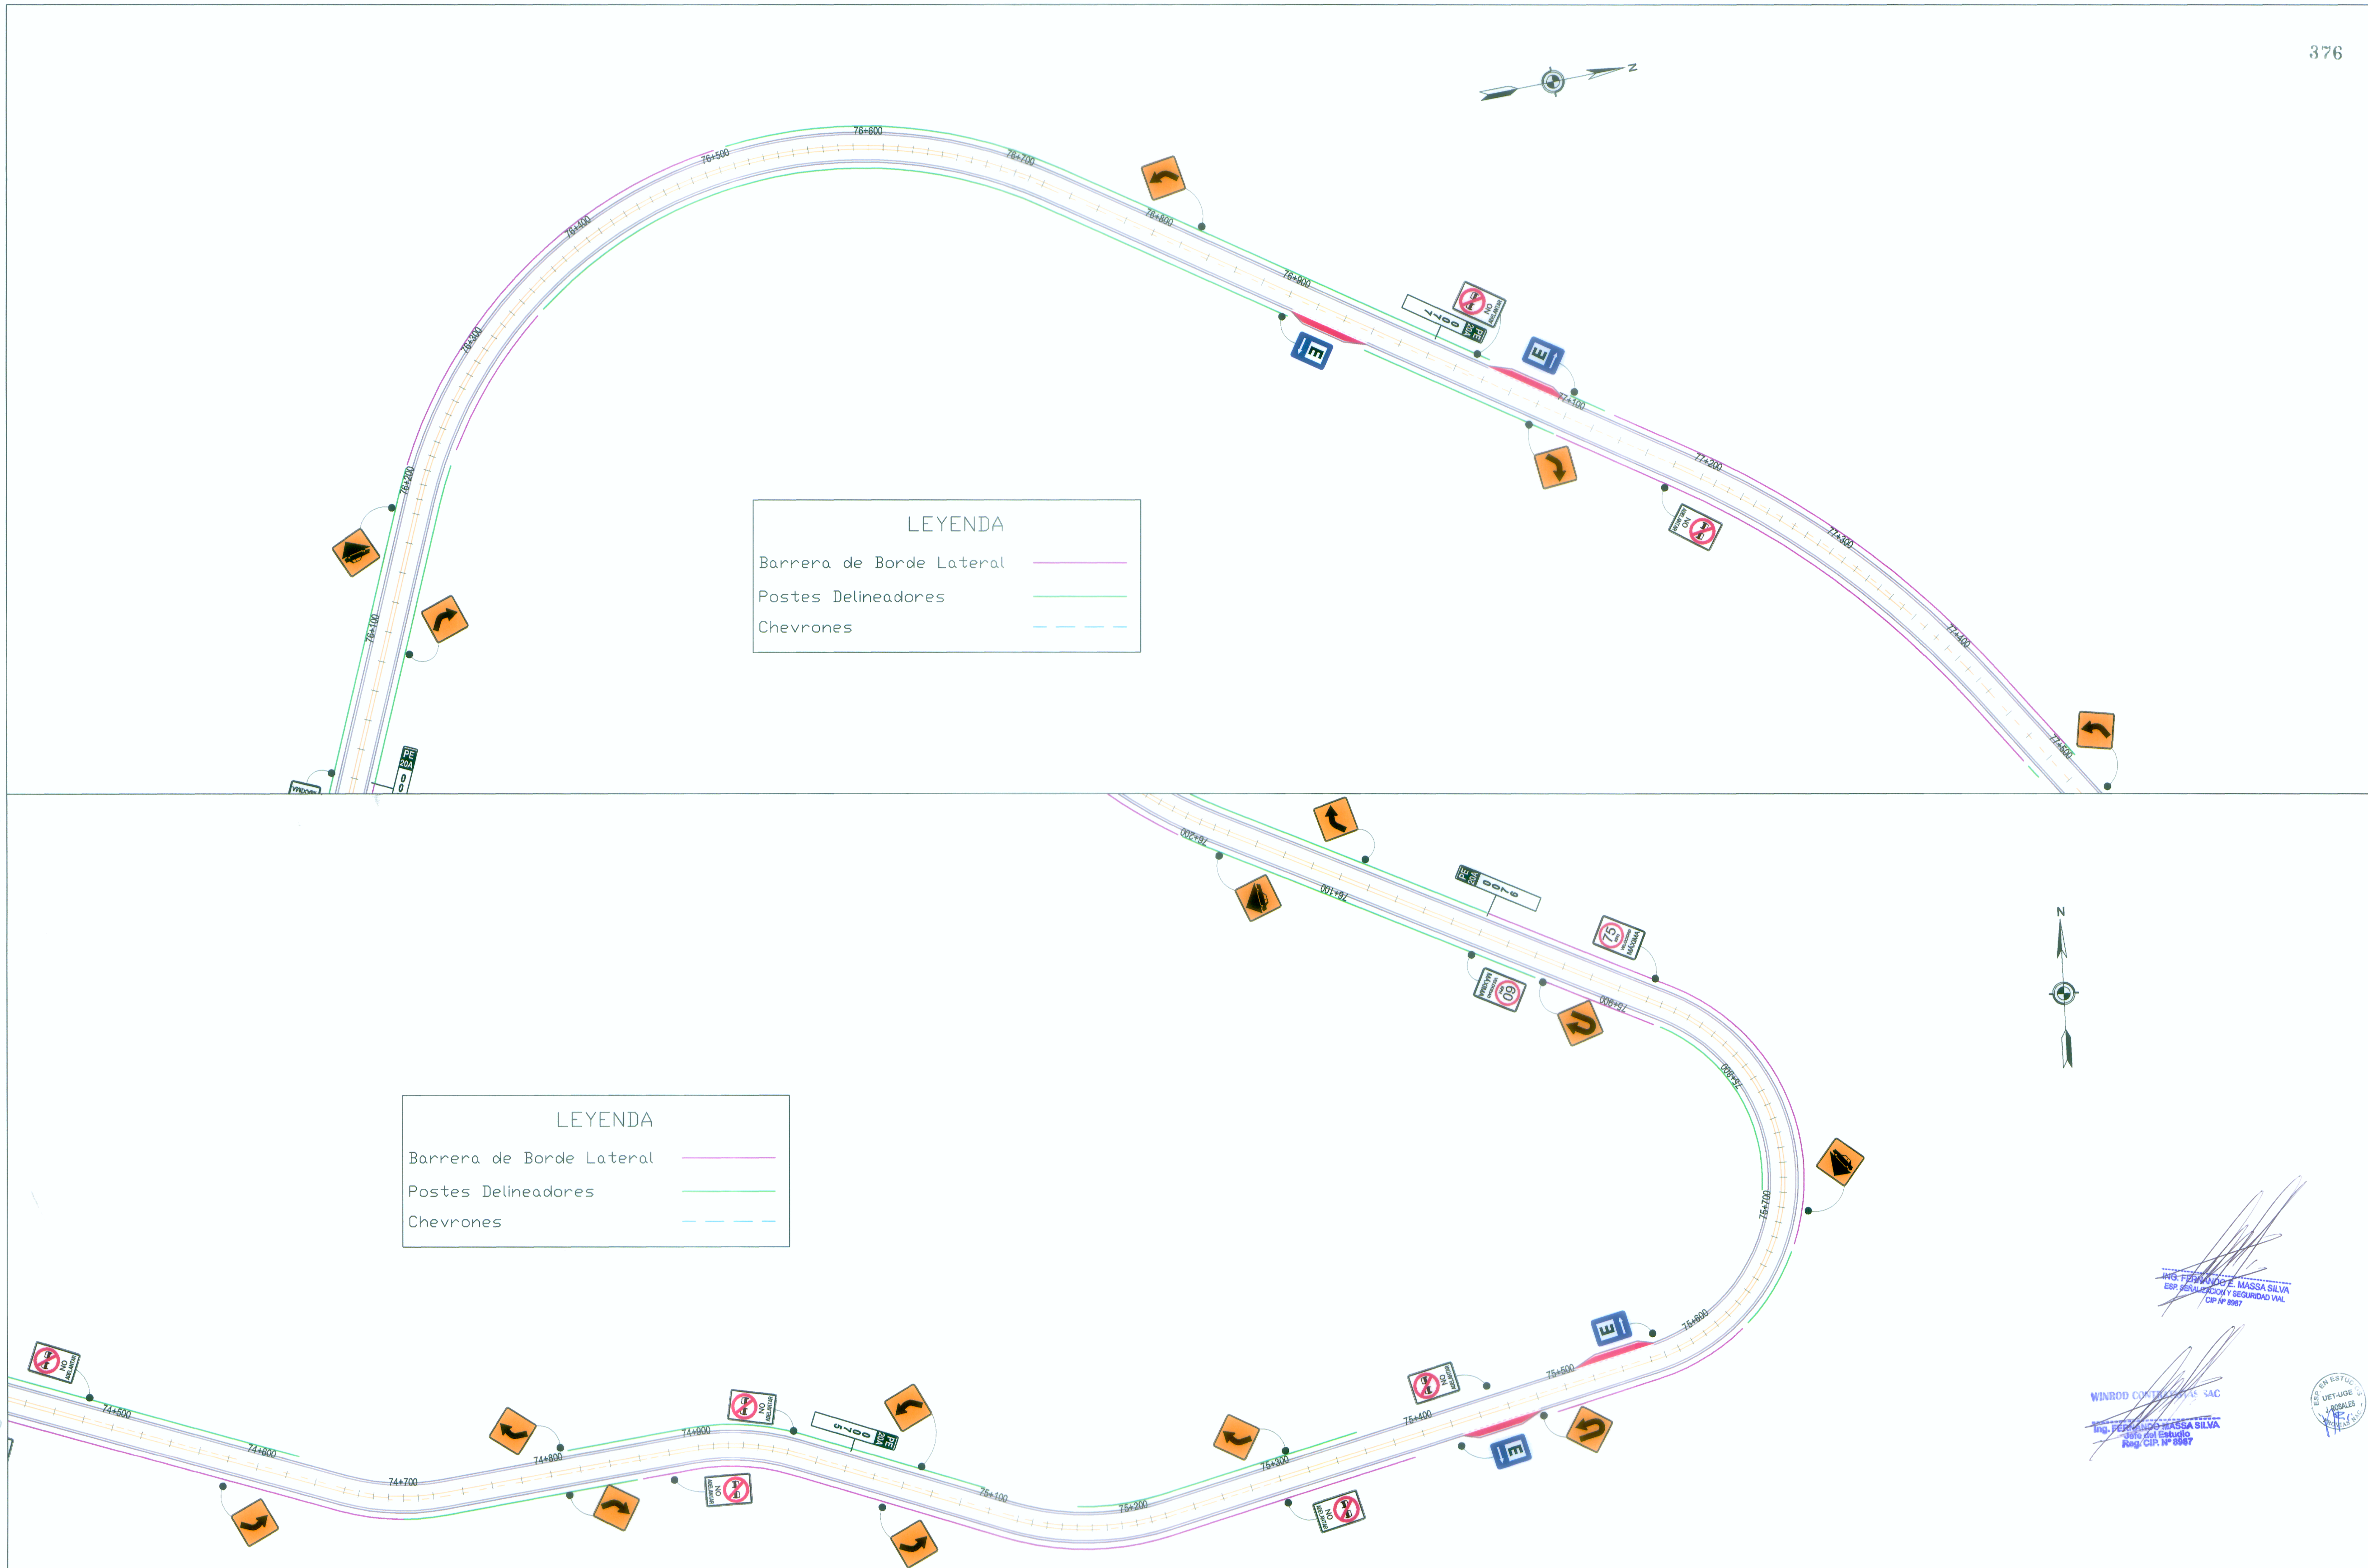

ING. FERNANDO E. MASSA SILVA
ESP. SEÑALIZACIÓN Y SEGURIDAD VIAL
CIP Nº 8987

WINROD CONTRATISTAS SAC
Ing. FERNANDO MASSA SILVA
Jefe del Estudio
Reg. CIP. Nº 8987

ESP. EN ESTUDIOS UET-UGE J. ROSALES PROVIAS NAC.

MTC Ministerio de Transportes y Comunicaciones

MINISTERIO DE TRANSPORTES Y COMUNICACIONES
Proyecto Especial de Infraestructura de Transporte Nacional
PROVIAS NACIONAL

WINROD CONTRATISTAS S.A.C.

Jefe de Estudio : Ing. Fernando Massa S.
Especialista : Ing. Fernando Massa S.
Revisión : Ing. Jorge Rosales E.
Dibujo : F. E. R.

Aprobado por:

REVISIONES

Nº	FECHA	DESCRIPCIÓN

Proyecto:
"ESTUDIO DEFINITIVO PARA LA REHABILITACIÓN Y MEJORAMIENTO DE LA CARRETERA LIMA - CANTA - LA VIUDA - UNISH, TRAMO: CANTA - HUAYLLAY"
INFORME FINAL

Plano:
ESQUEMA DE SEÑALIZACIÓN
(Km 75+00 a Km 77+00)
SÑ - 24

Escala:
A1 : 1/2,000
A3 : 1/4,000

Fecha:
OCTUBRE 2011